



LEGENDA







- Individuazione Intervento
- Inizio Intervento
- Fine Intervento

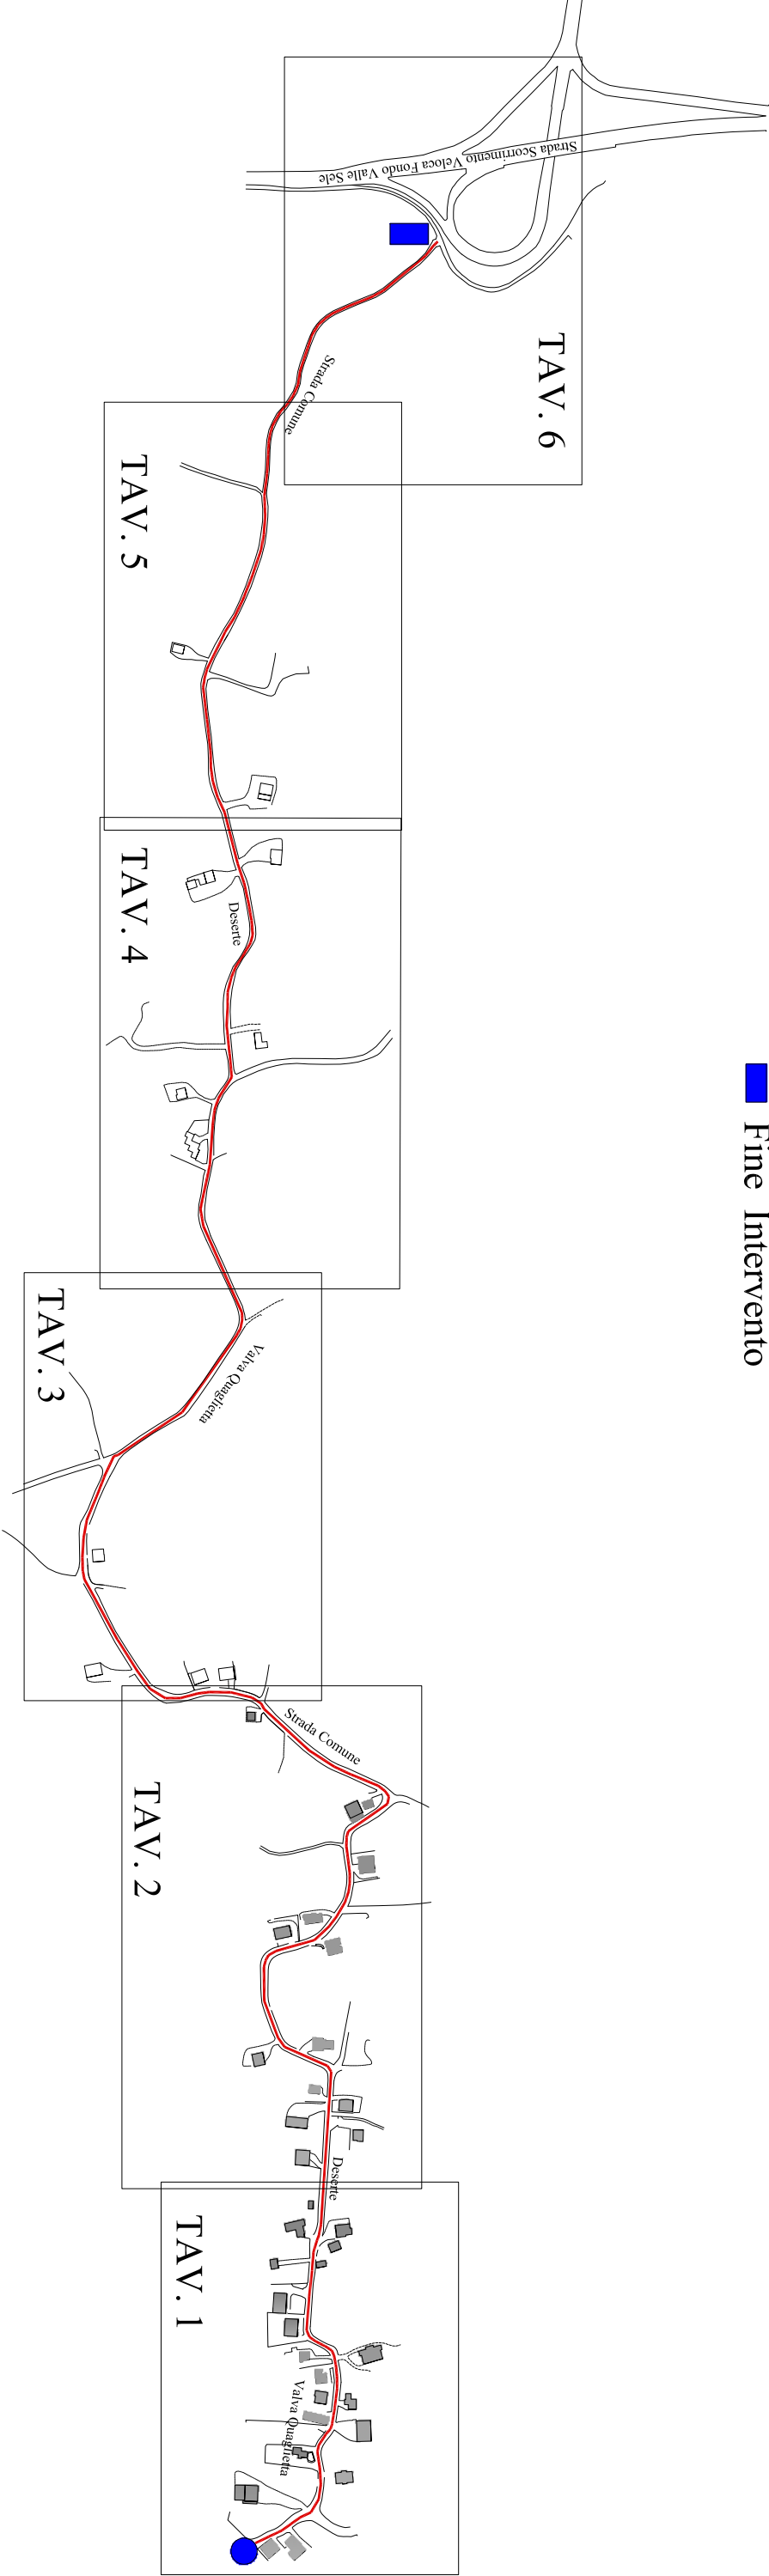


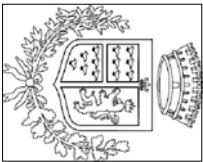

COMUNE di VALVA
 Provincia di Salerno

LAVORI DI MESSA IN SICUREZZA STRADA COMUNALE DI COLLEGAMENTO SITI STORICI CULTURALI E RELIGIOSI VALVA - QUAGLIETTA - MATERDOMINI
 (Villa D'Ayala Valva, Borgo Medioevale di Quaglietta, Santuario Religioso di Materdonini)

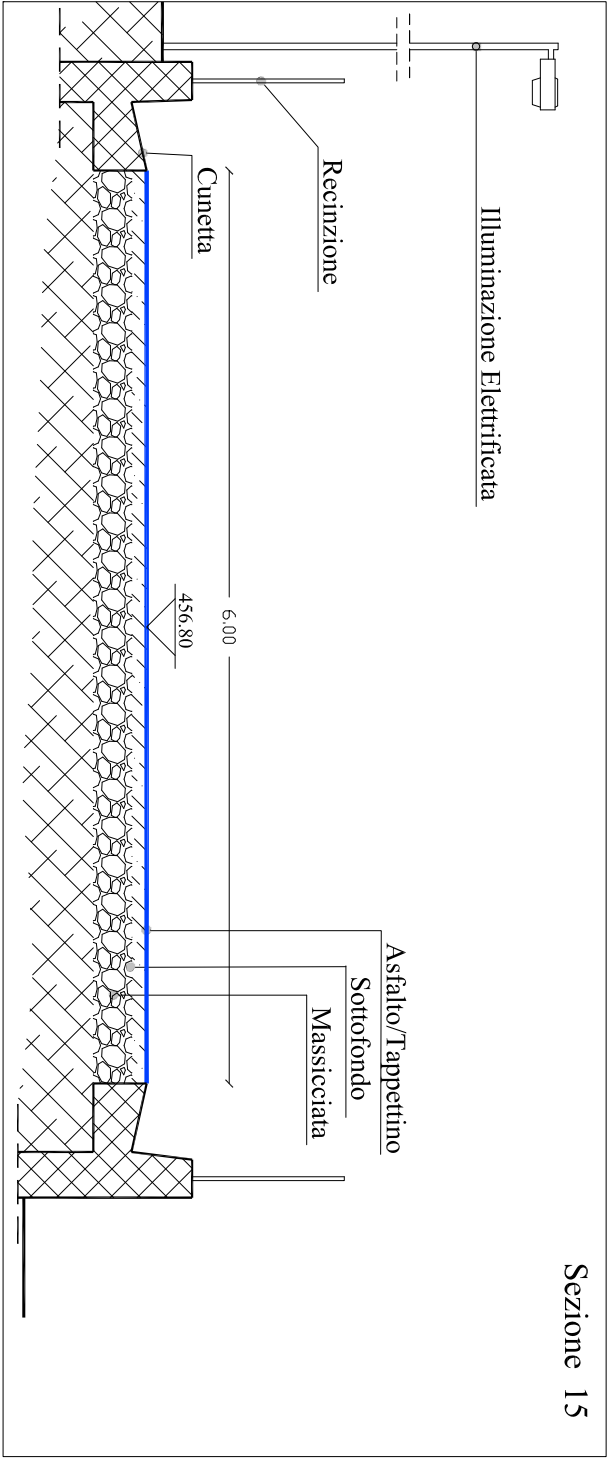
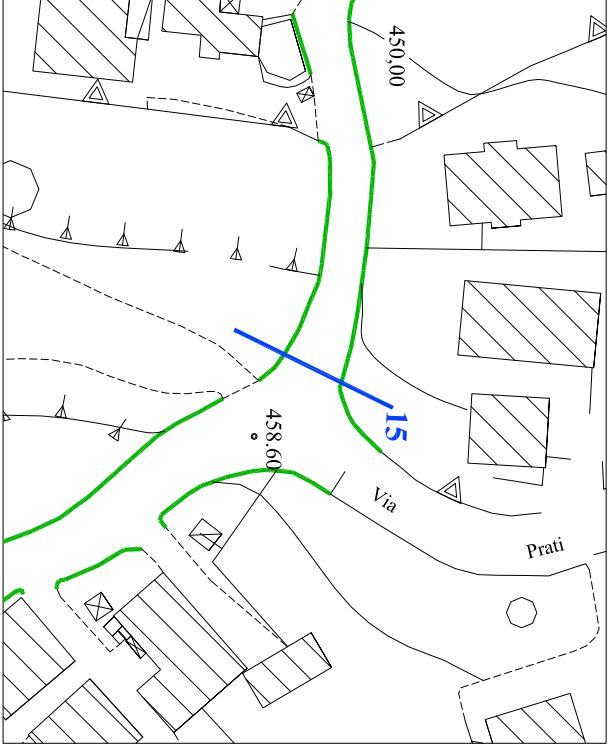
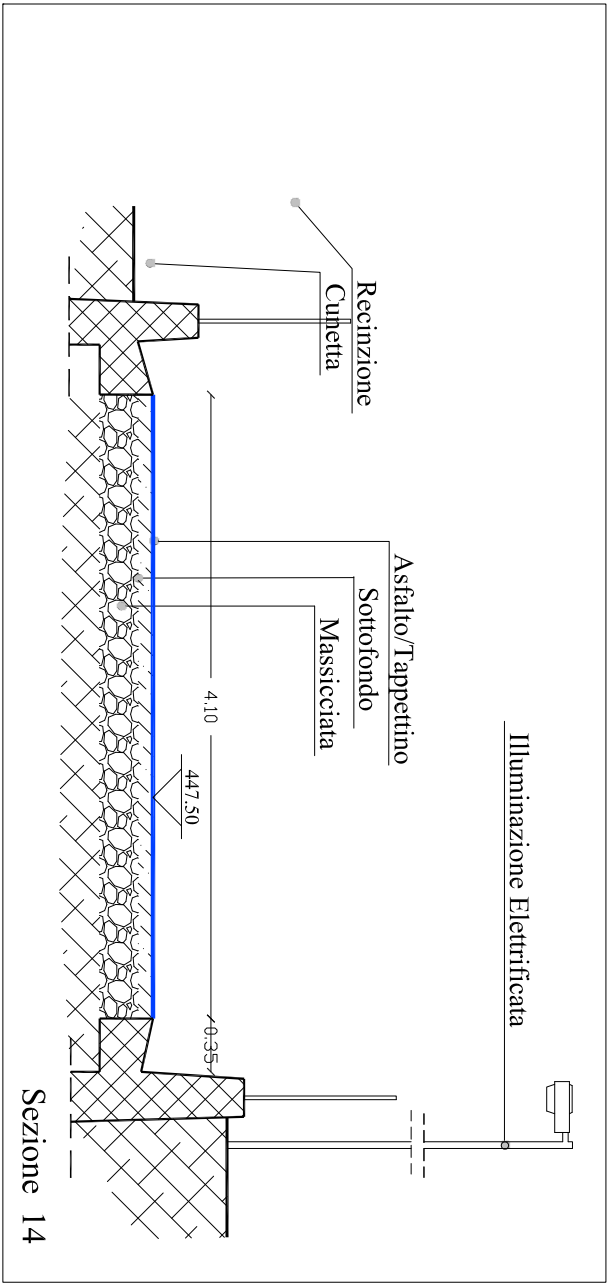
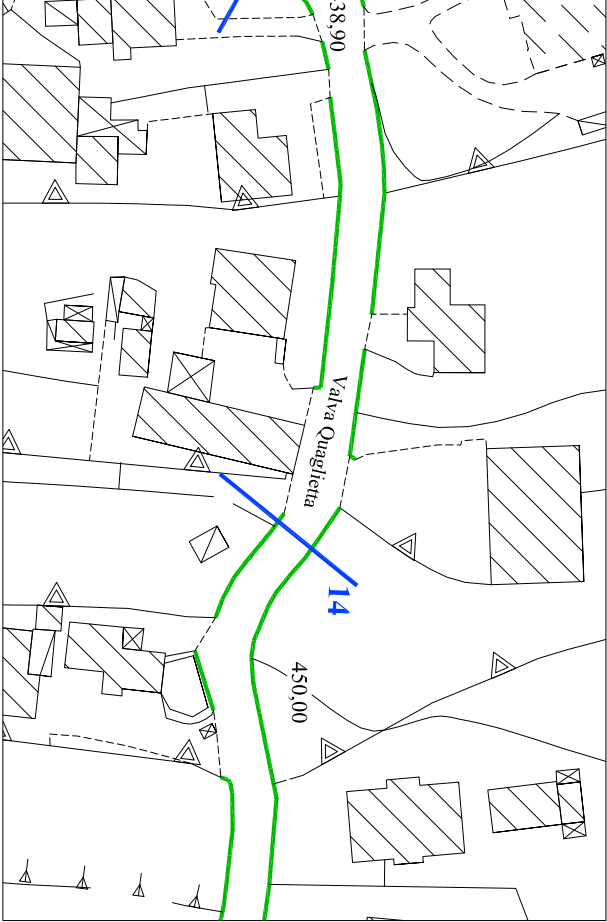
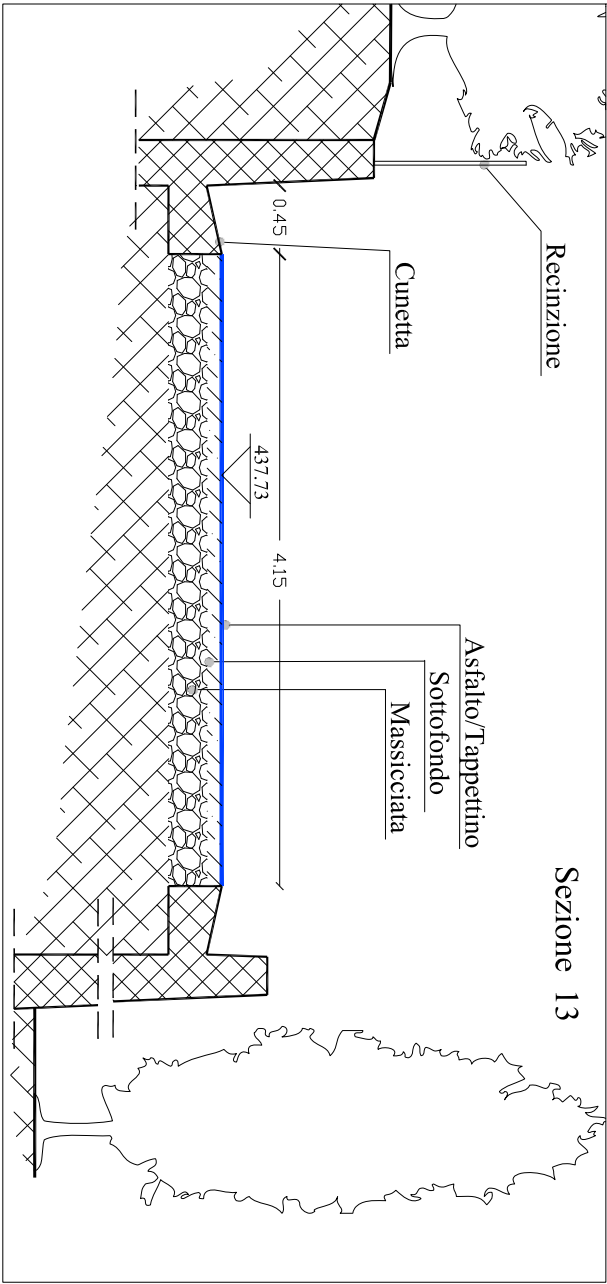
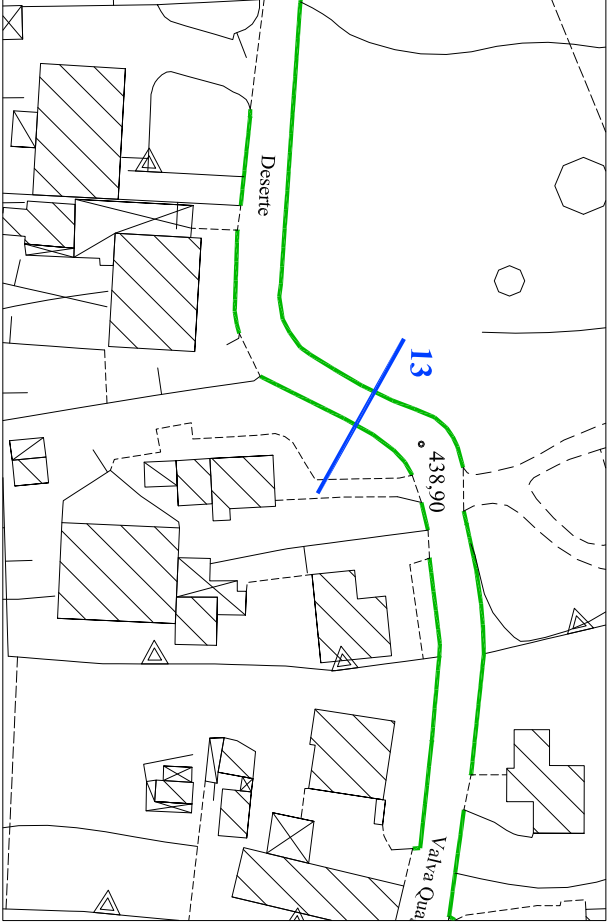


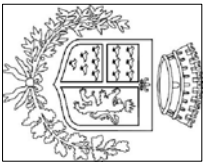

COMUNE di VALVA
Provincia di Salerno

**LAVORI DI MESSA IN SICUREZZA STRADA COMUNALE DI COLLEGAMENTO SITI STORICI CULTURALI E
RELIGIOSI VALVA - QUAGLIETTA - MATERDOMINI**

(Villa D'Ayala Valva, Borgo Medioevale di Quaglietta, Santuario Religioso di Materdonini)

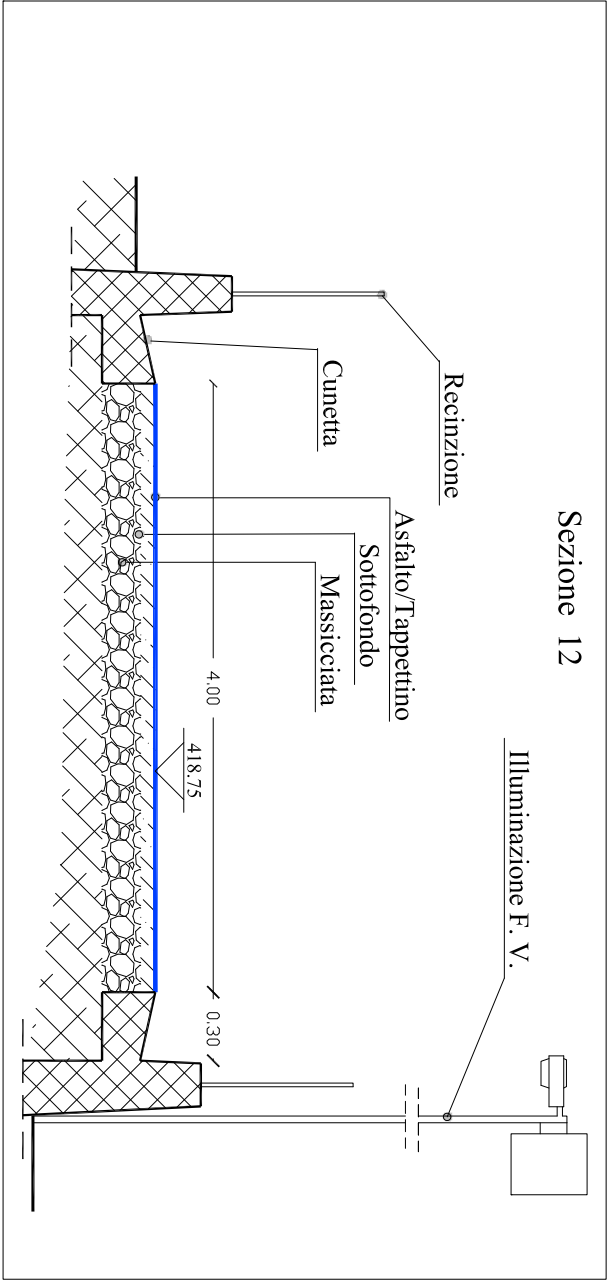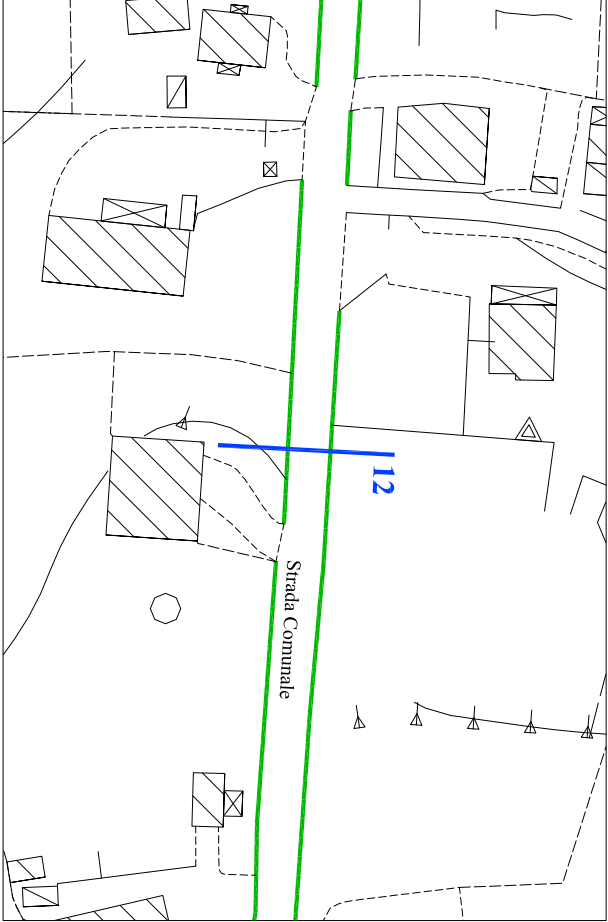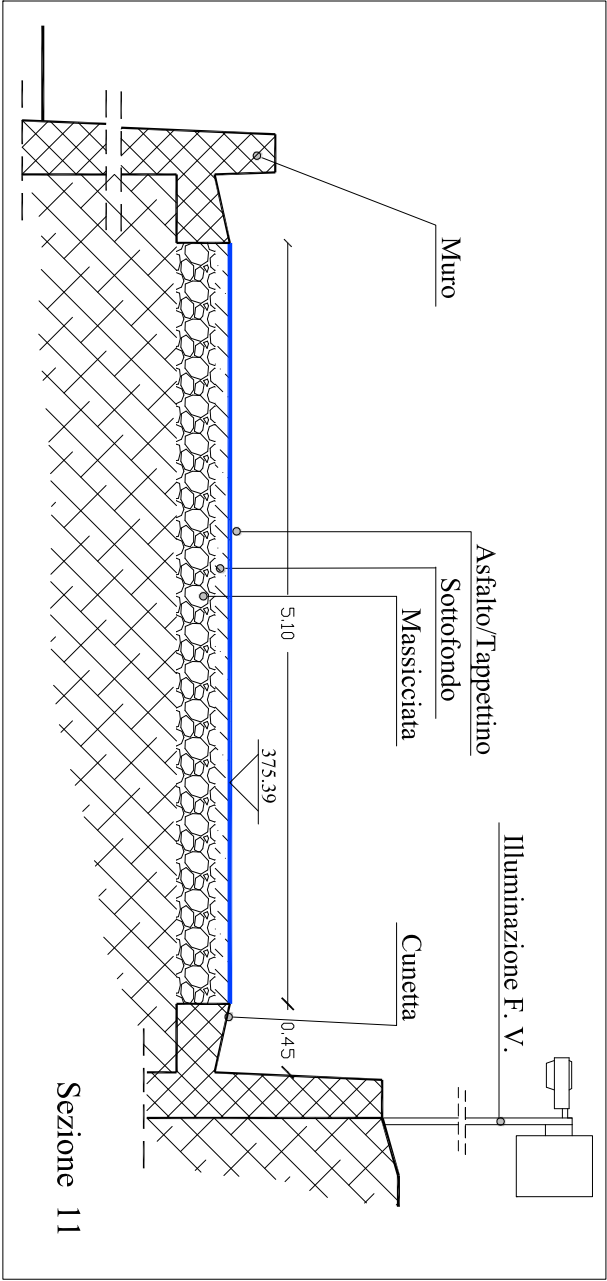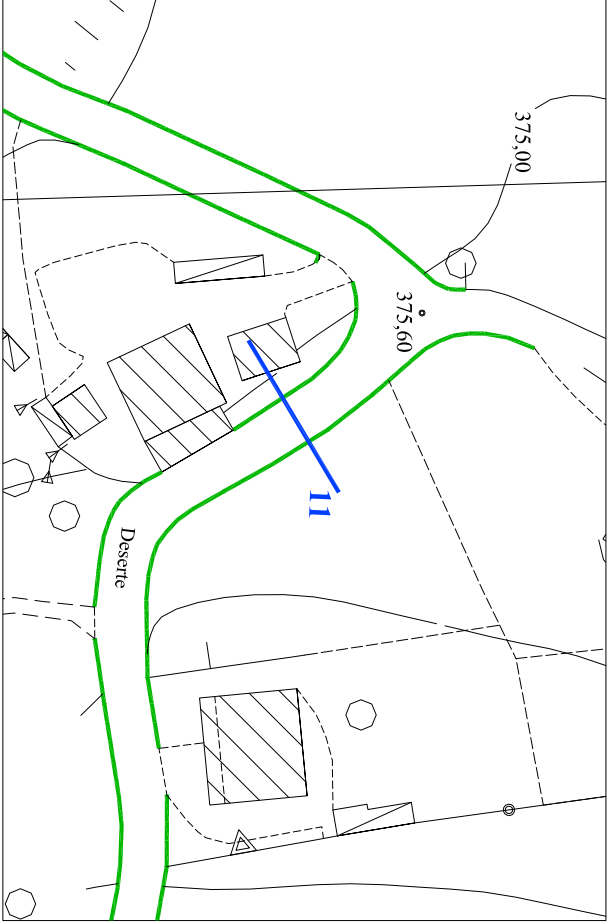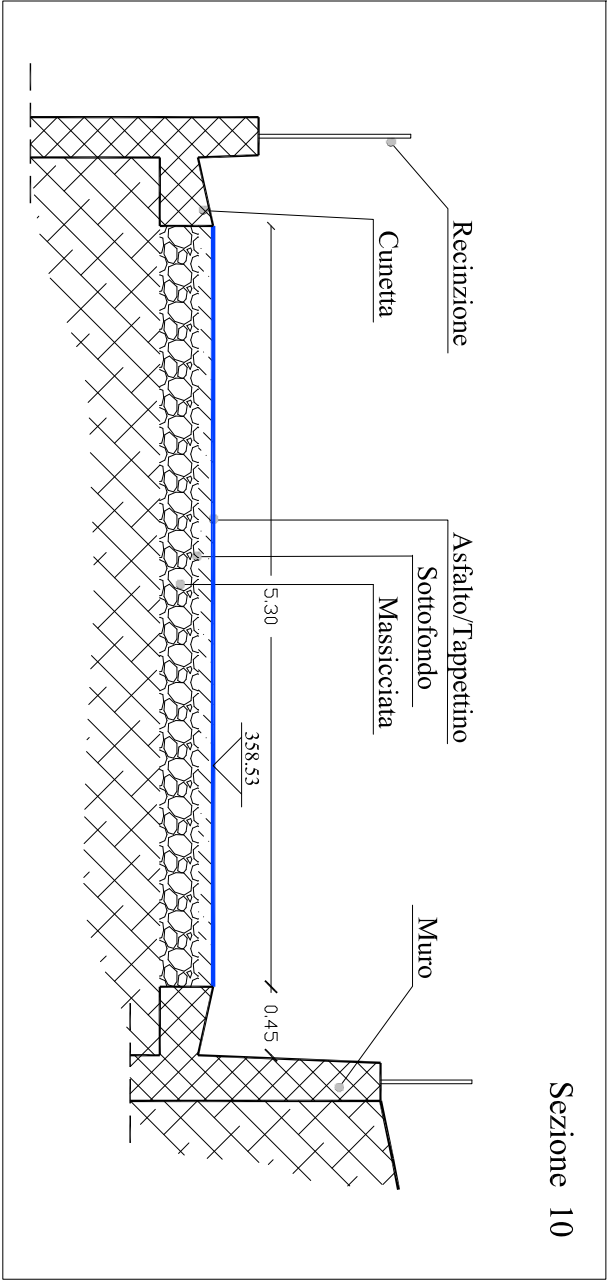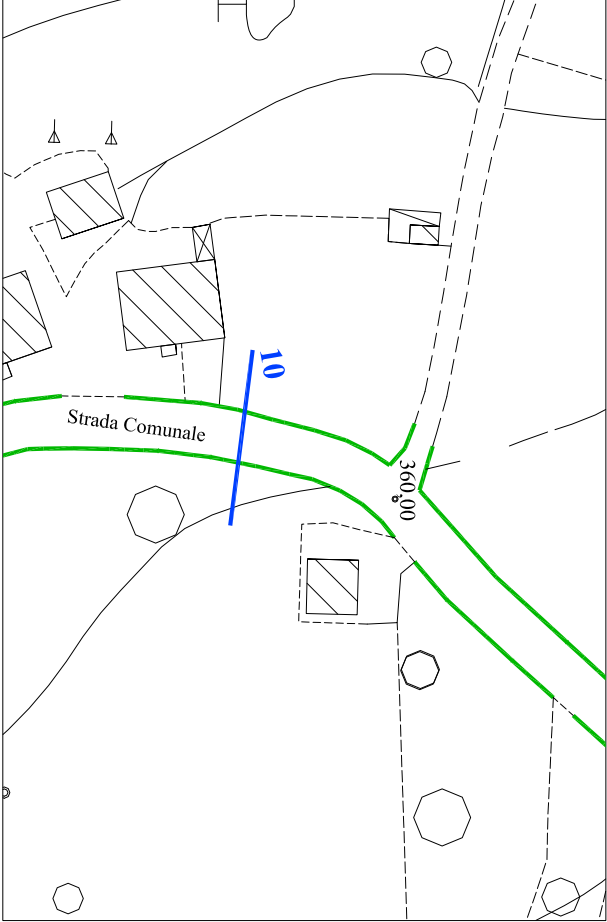

R.A.

Sezioni Trasversali




Scala 1:1000 e 50


I

Il R.U.P. : Ing. Malpede Carmine

Il Committente: Comune di Valva _ SA

TAV. 2




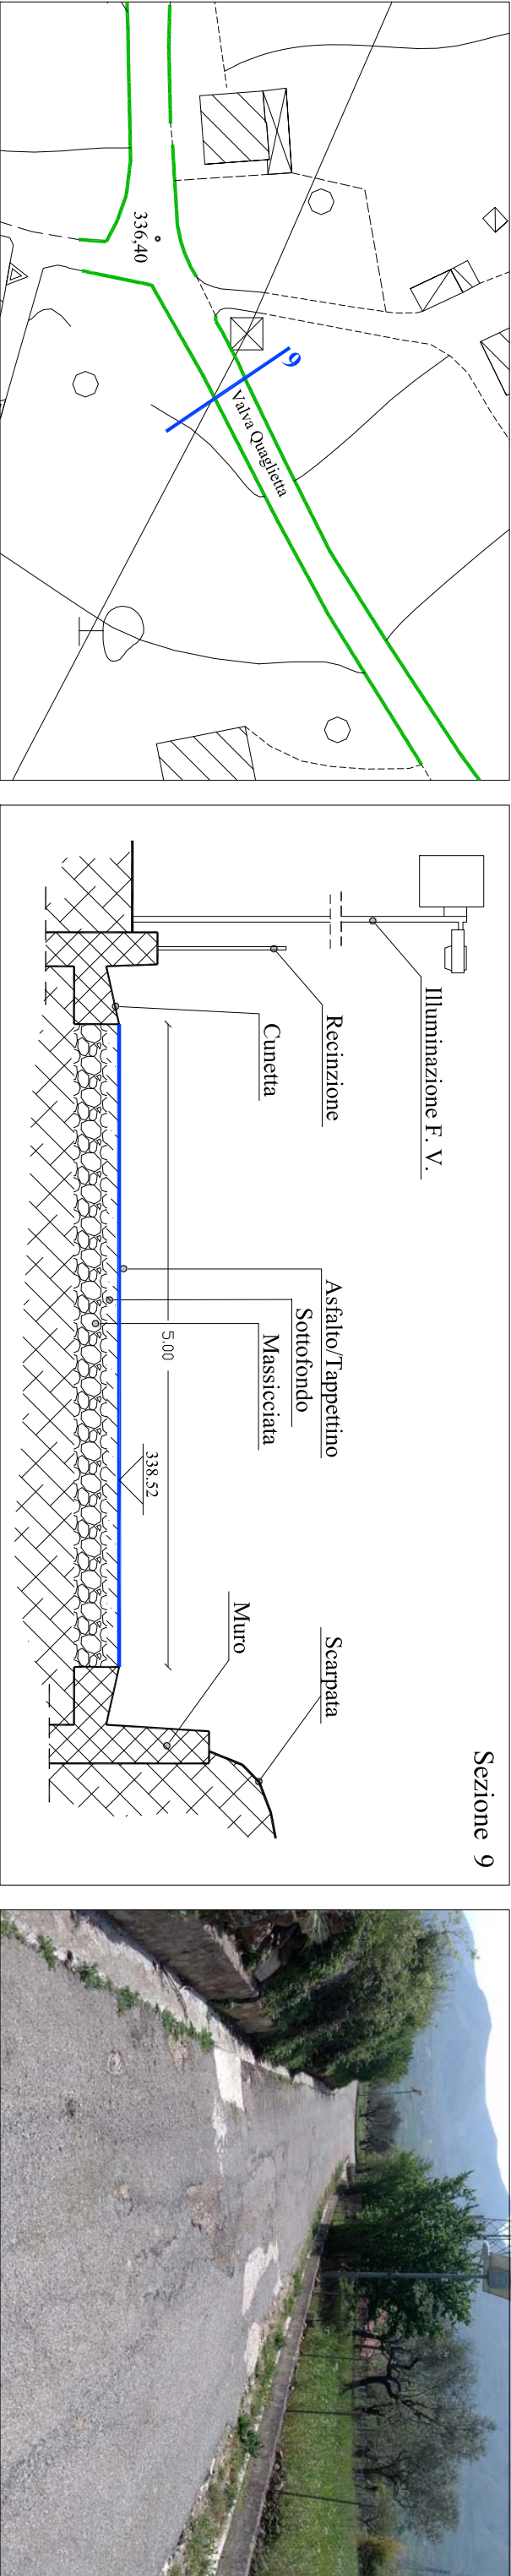
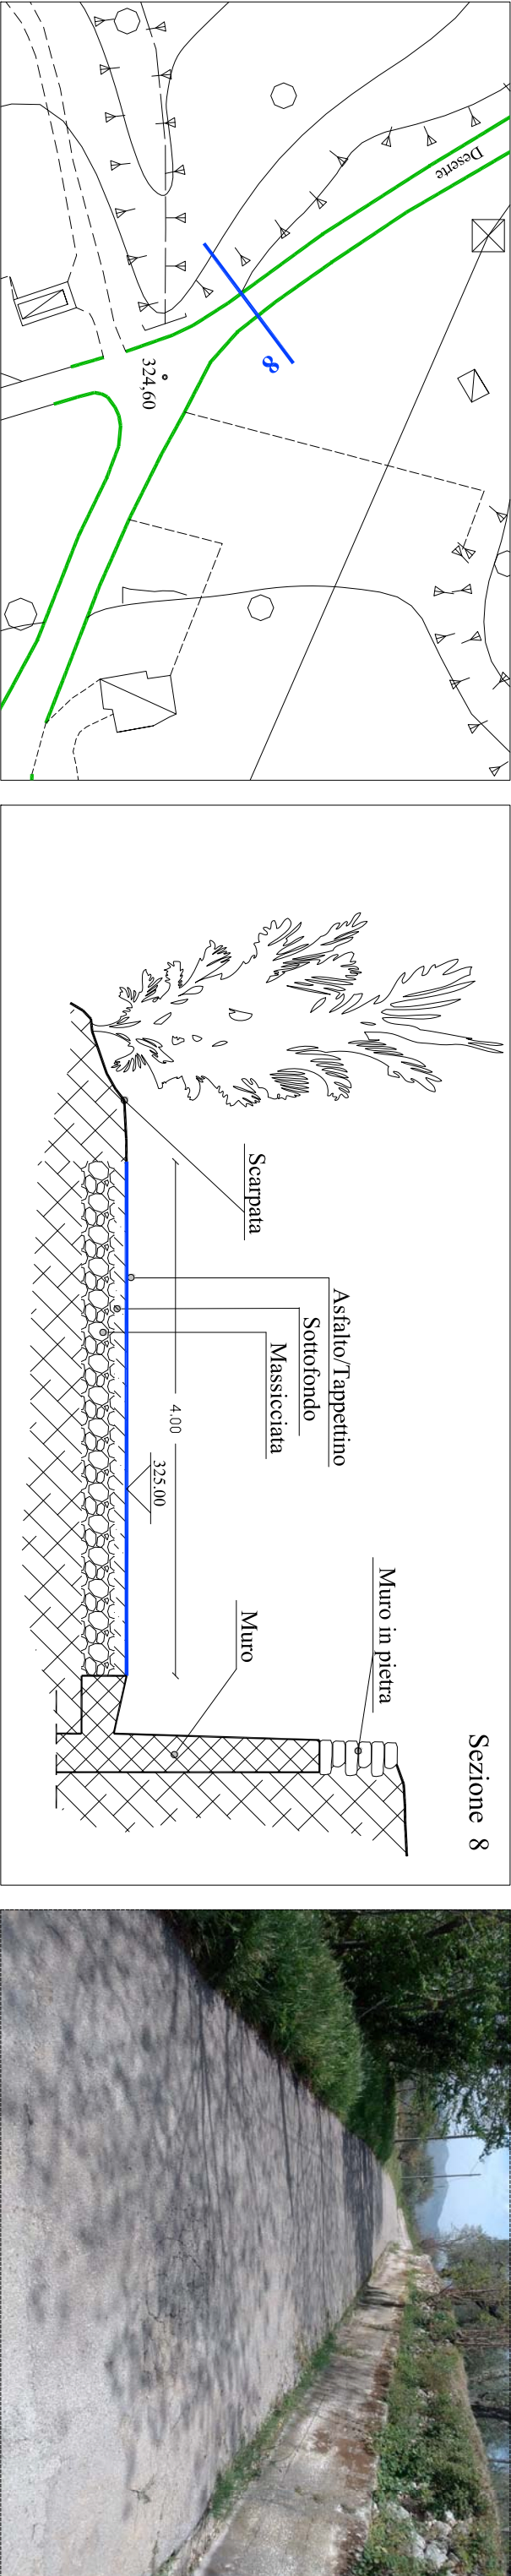
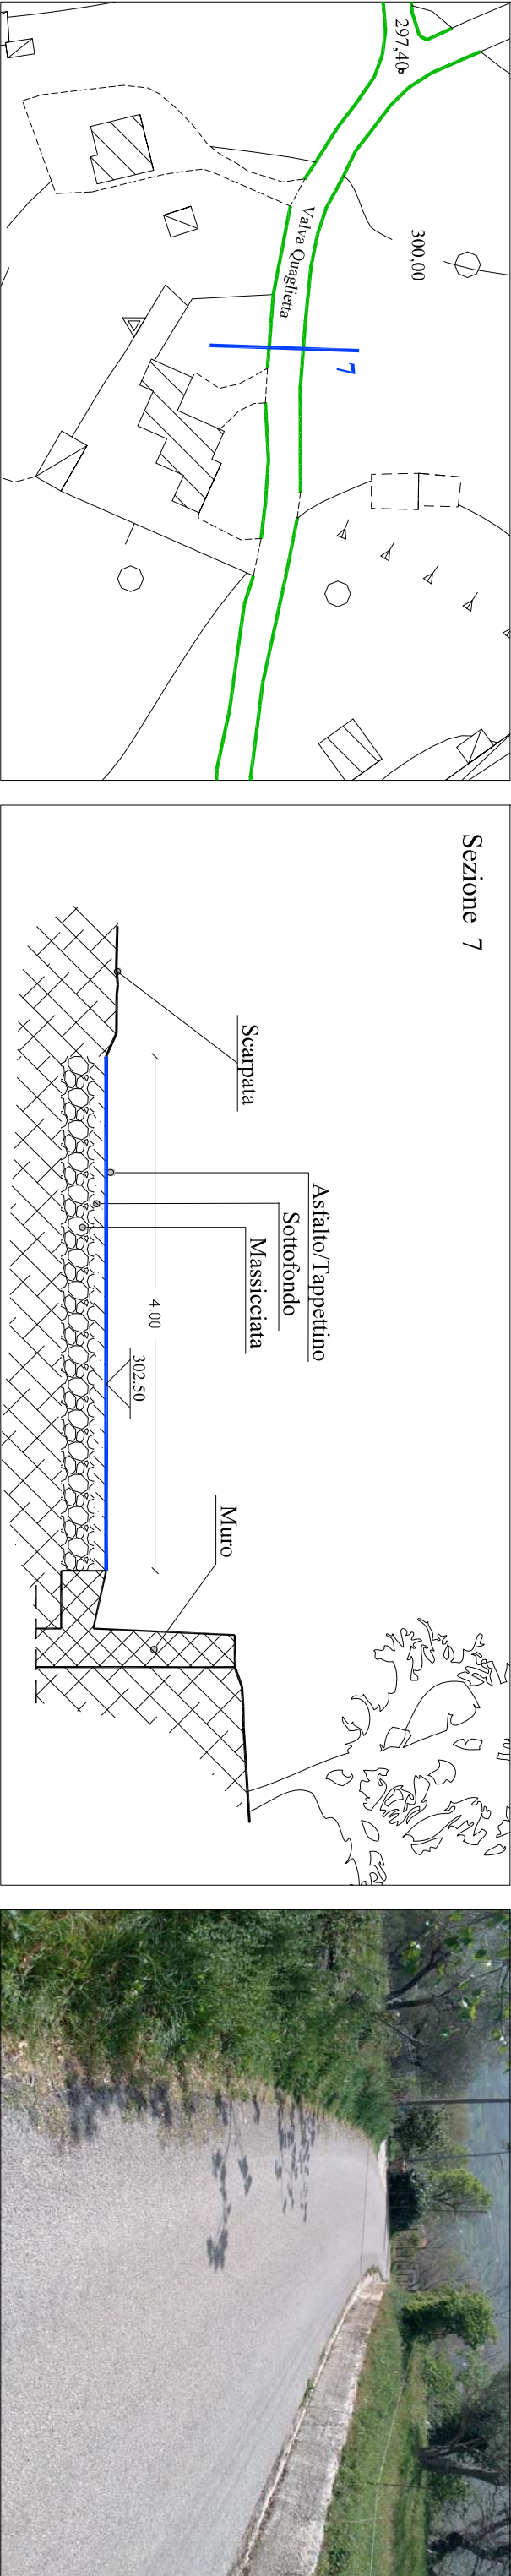


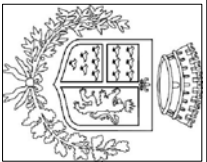


COMUNE di VALVA
 Provincia di Salerno

LAVORI DI MESSA IN SICUREZZA STRADA COMUNALE DI COLLEGAMENTO SITI STORICI CULTURALI E
 RELIGIOSI VALVA - QUAGLIETTA - MATERDOMINI

(Villa D'Ayala Valva, Borgo Medioevale di Quaglietta, Santuario Religioso di Materdonini)

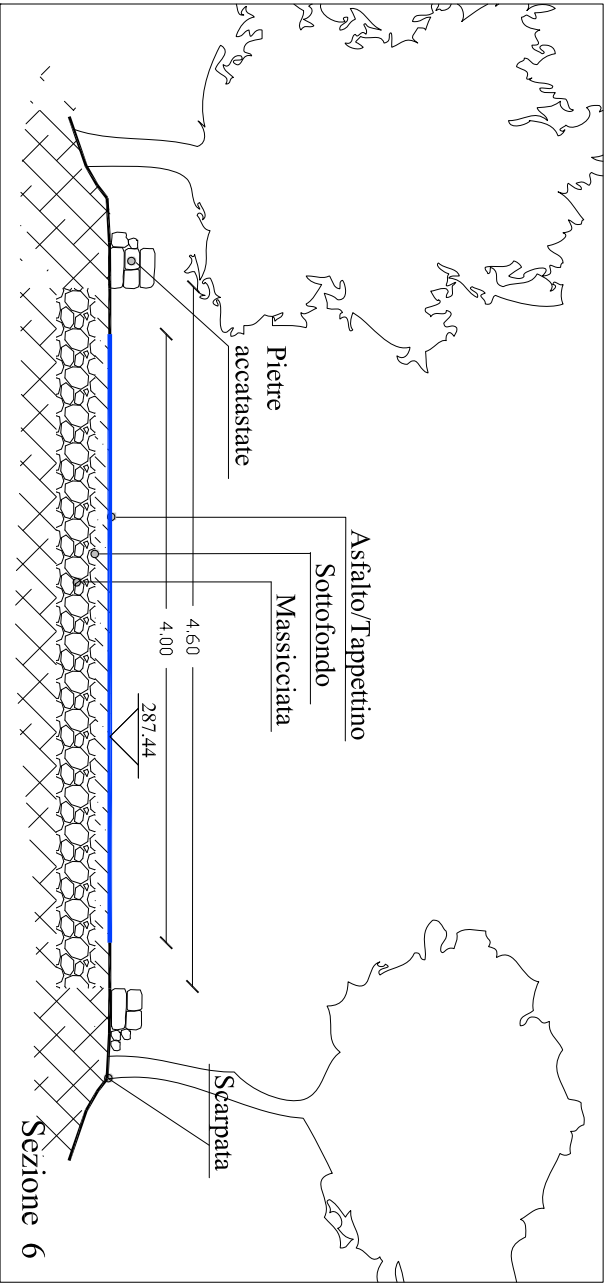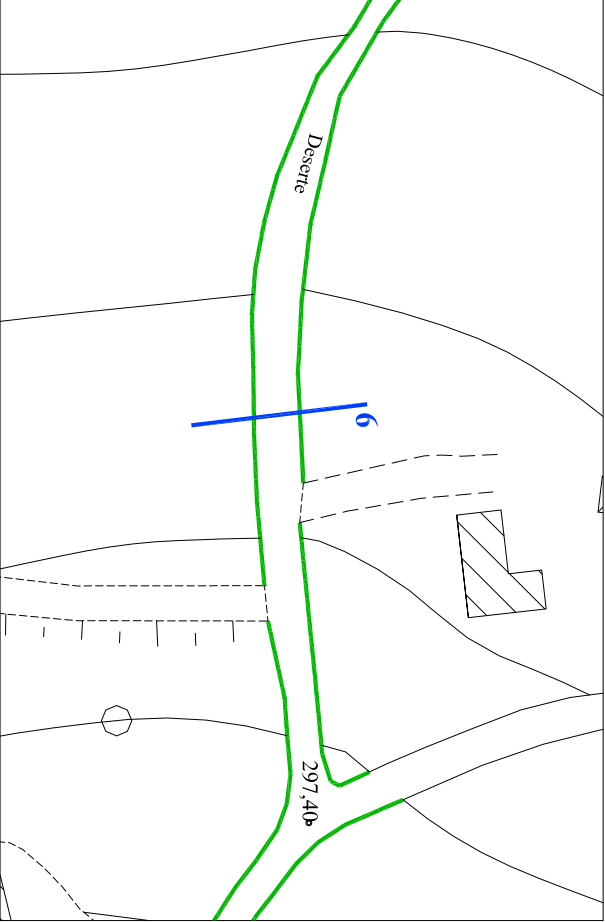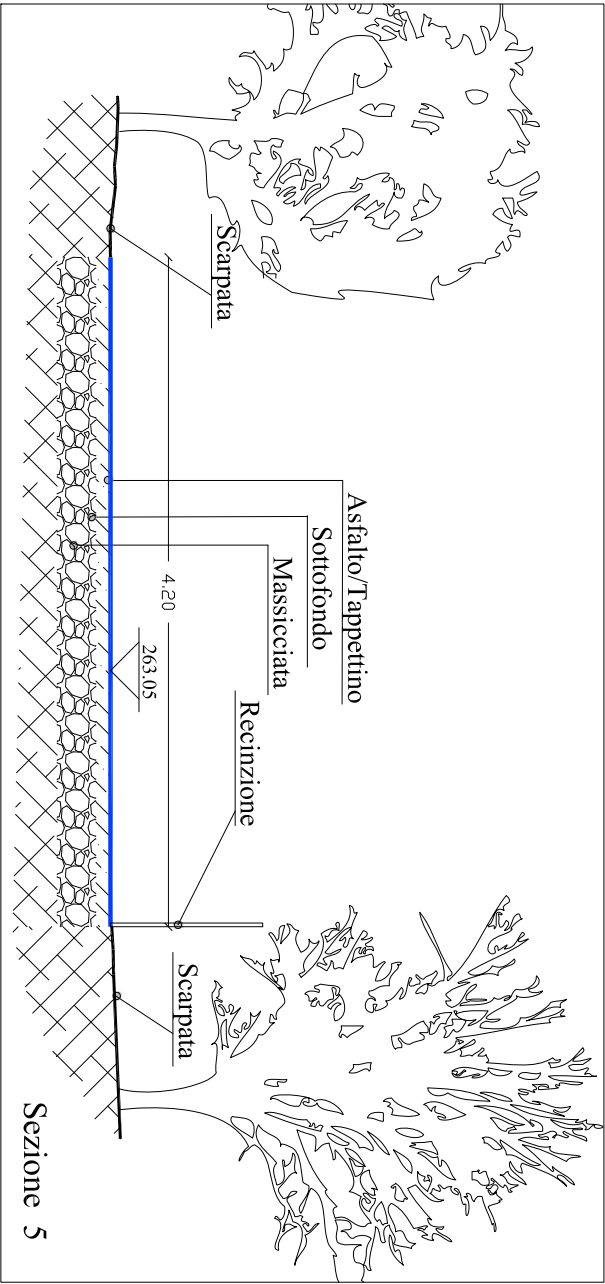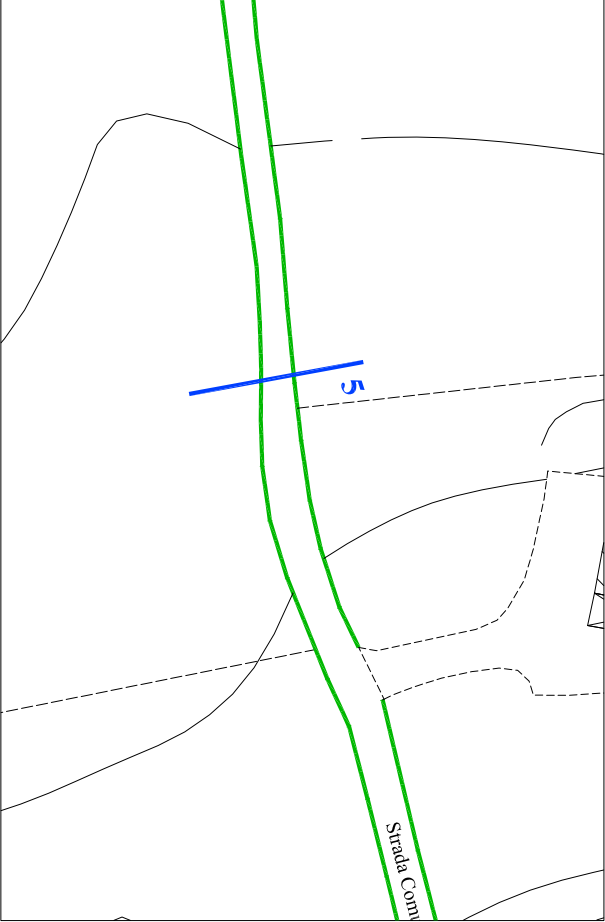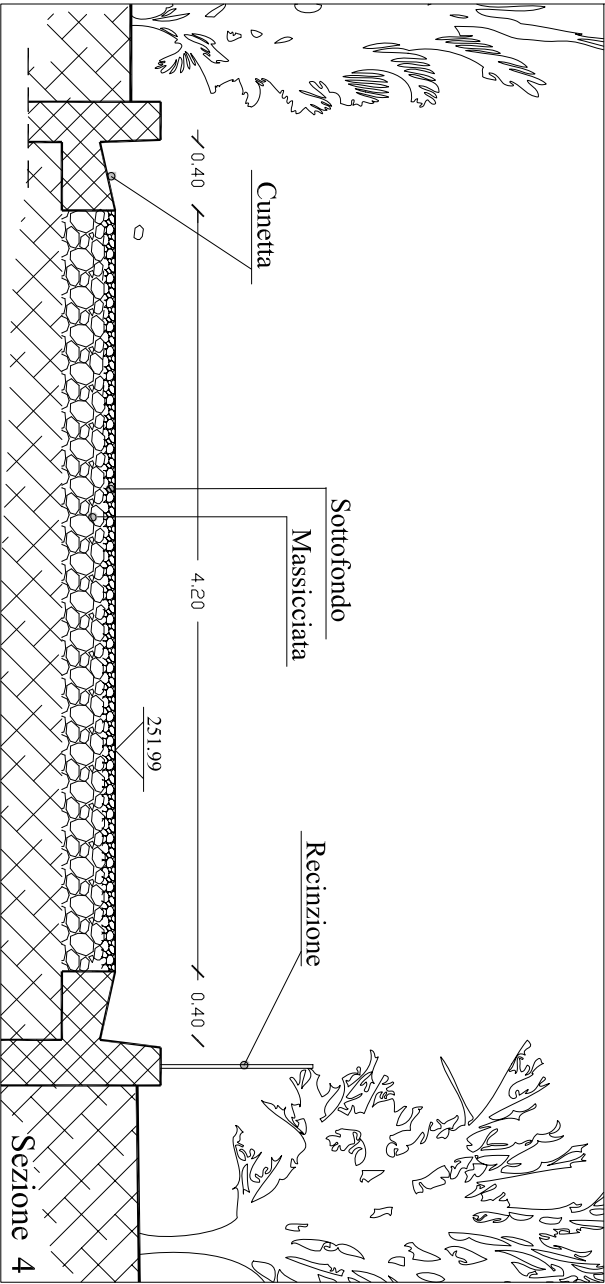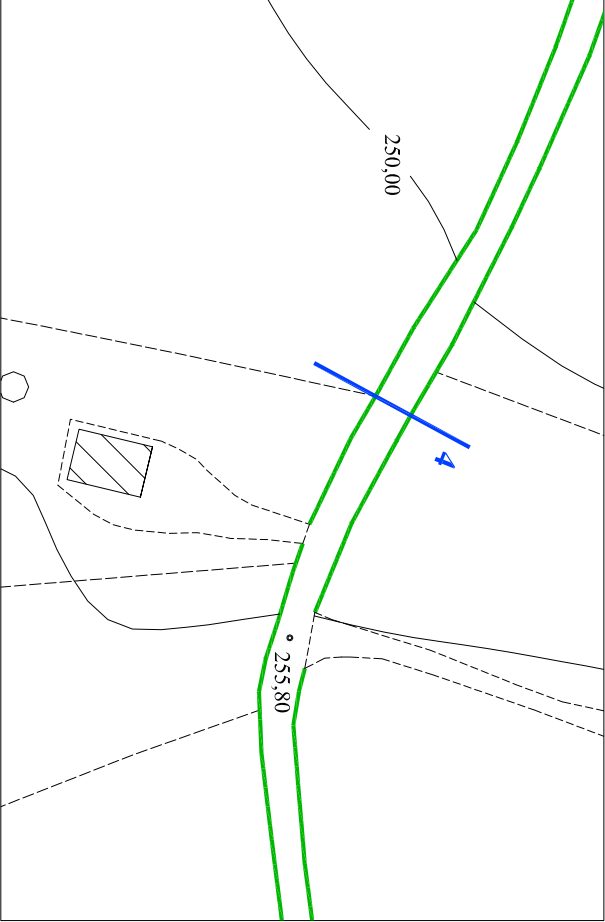






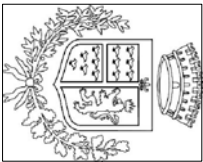


COMUNE di VALVA

Provincia di Salerno

LAVORI DI MESSA IN SICUREZZA STRADA COMUNALE DI COLLEGAMENTO SITI STORICI CULTURALI E RELIGIOSI VALVA - QUAGLIETTA - MATERDOMINI

(Villa D'Ayala Valva, Borgo Medioevale di Quaglietta, Santuario Religioso di Materdonini)

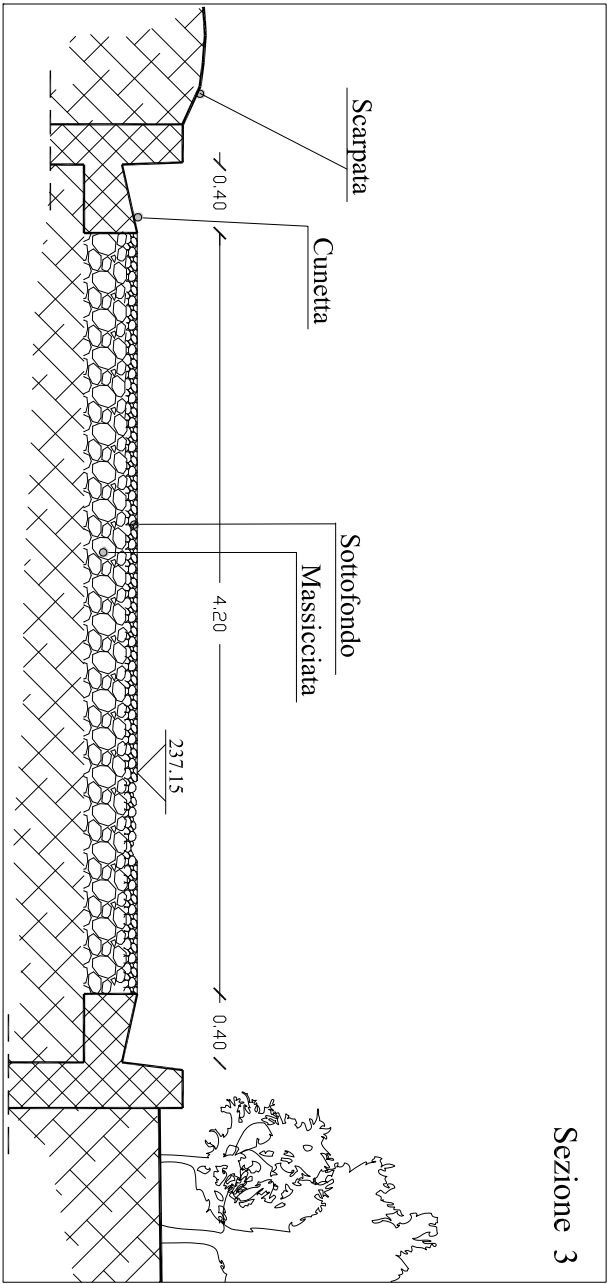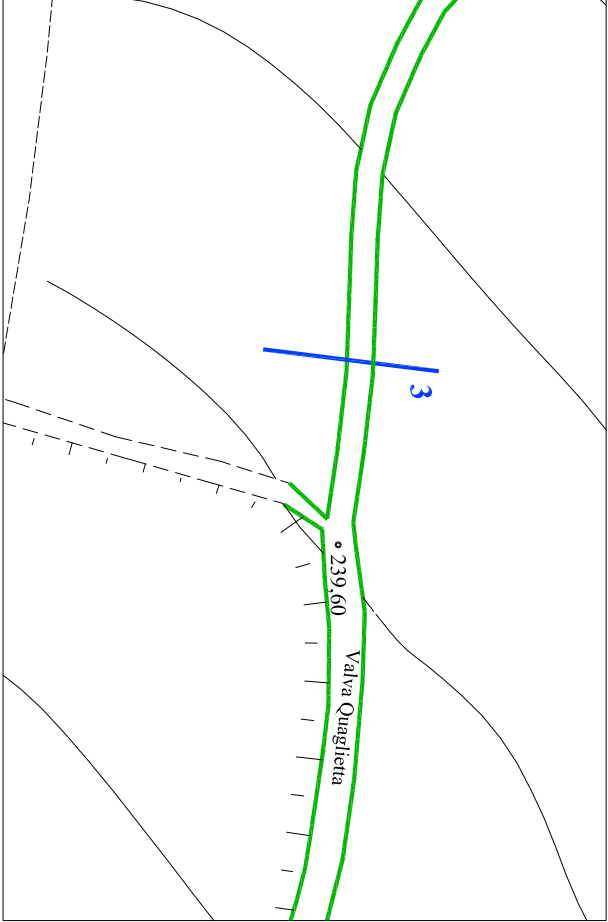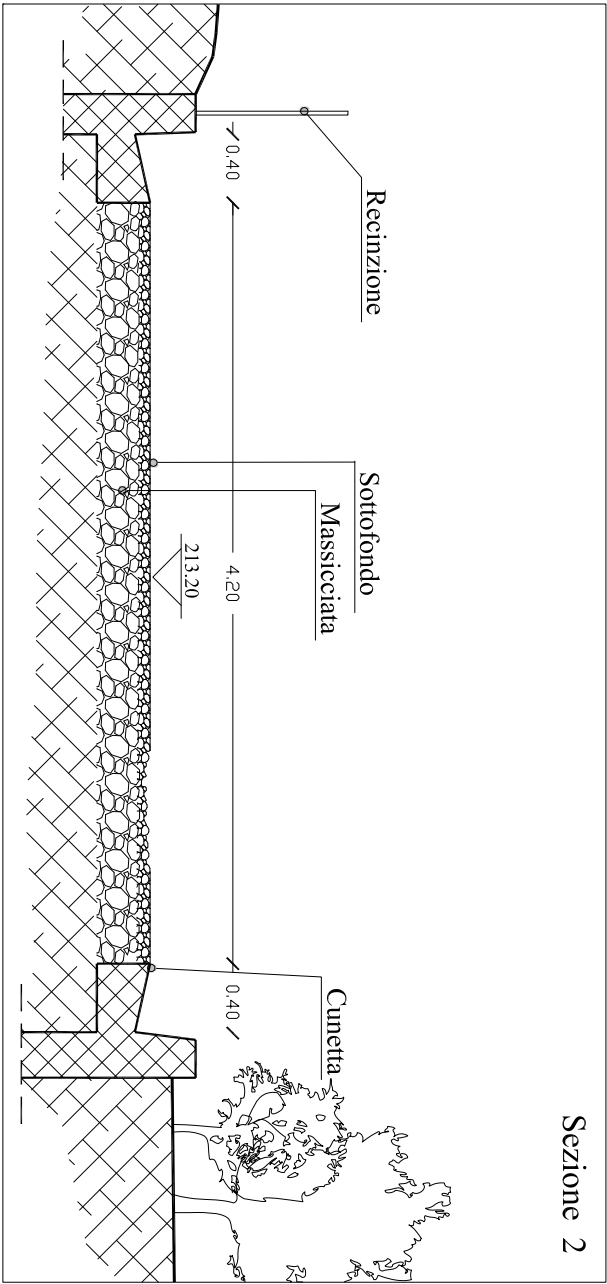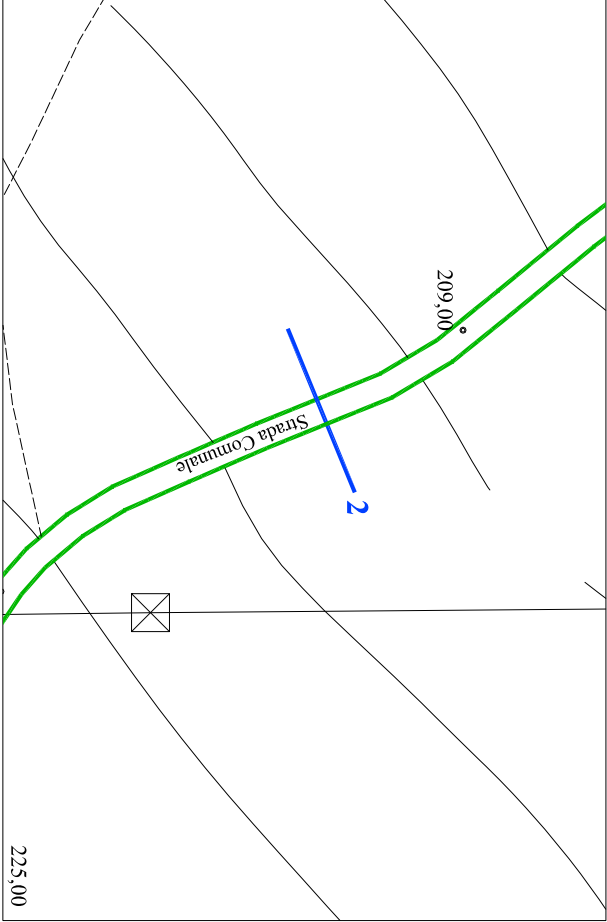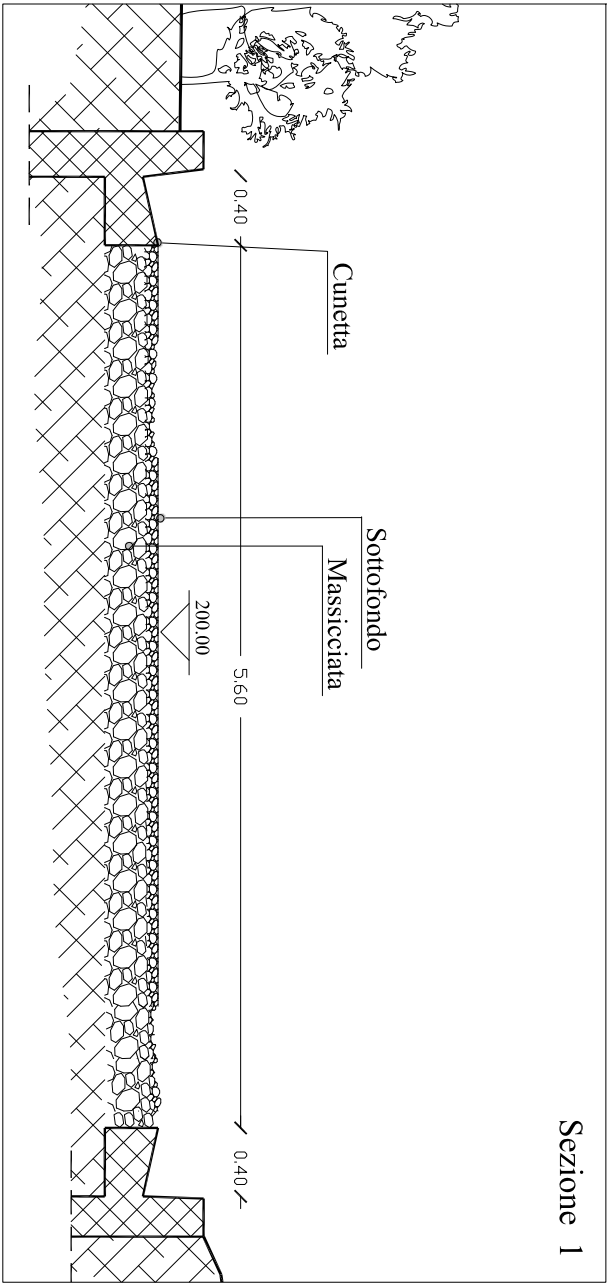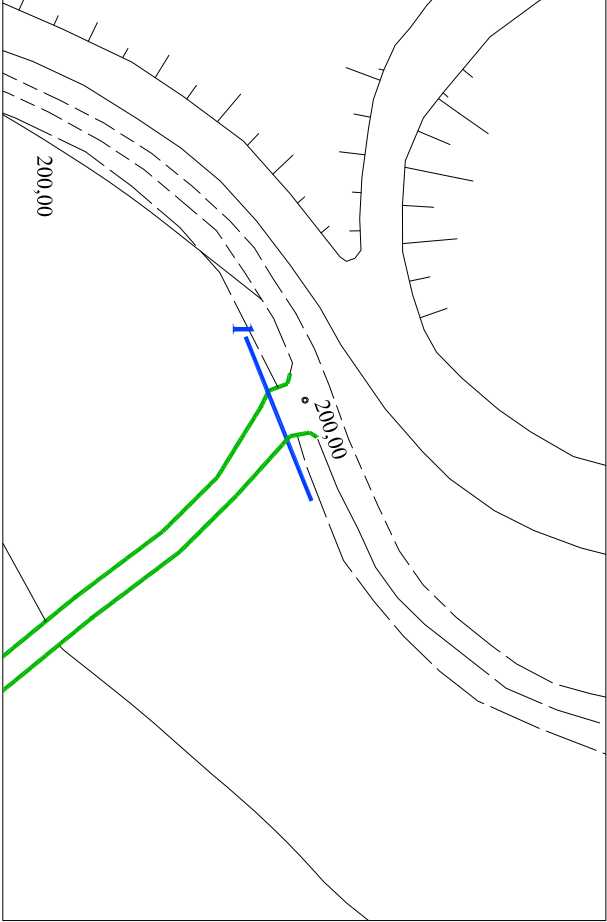

R. A.

Sezioni Trasversali

Scala 1:1000 e 50

I

II R.U.P. : Ing. Malpede Carmine

II Committente: Comune di Valva _ SA

TAV.5