


COMUNE di VALVA
Provincia di Salerno

INTERVENTI DI MANUTENZIONE STRAORDINARIA E MESSA IN SICUREZZA
DELLA STRADA COMUNALE DESERTE

LEGE N D A

- Individuazione Intervento
- Inizio Intervento
- Fine Intervento

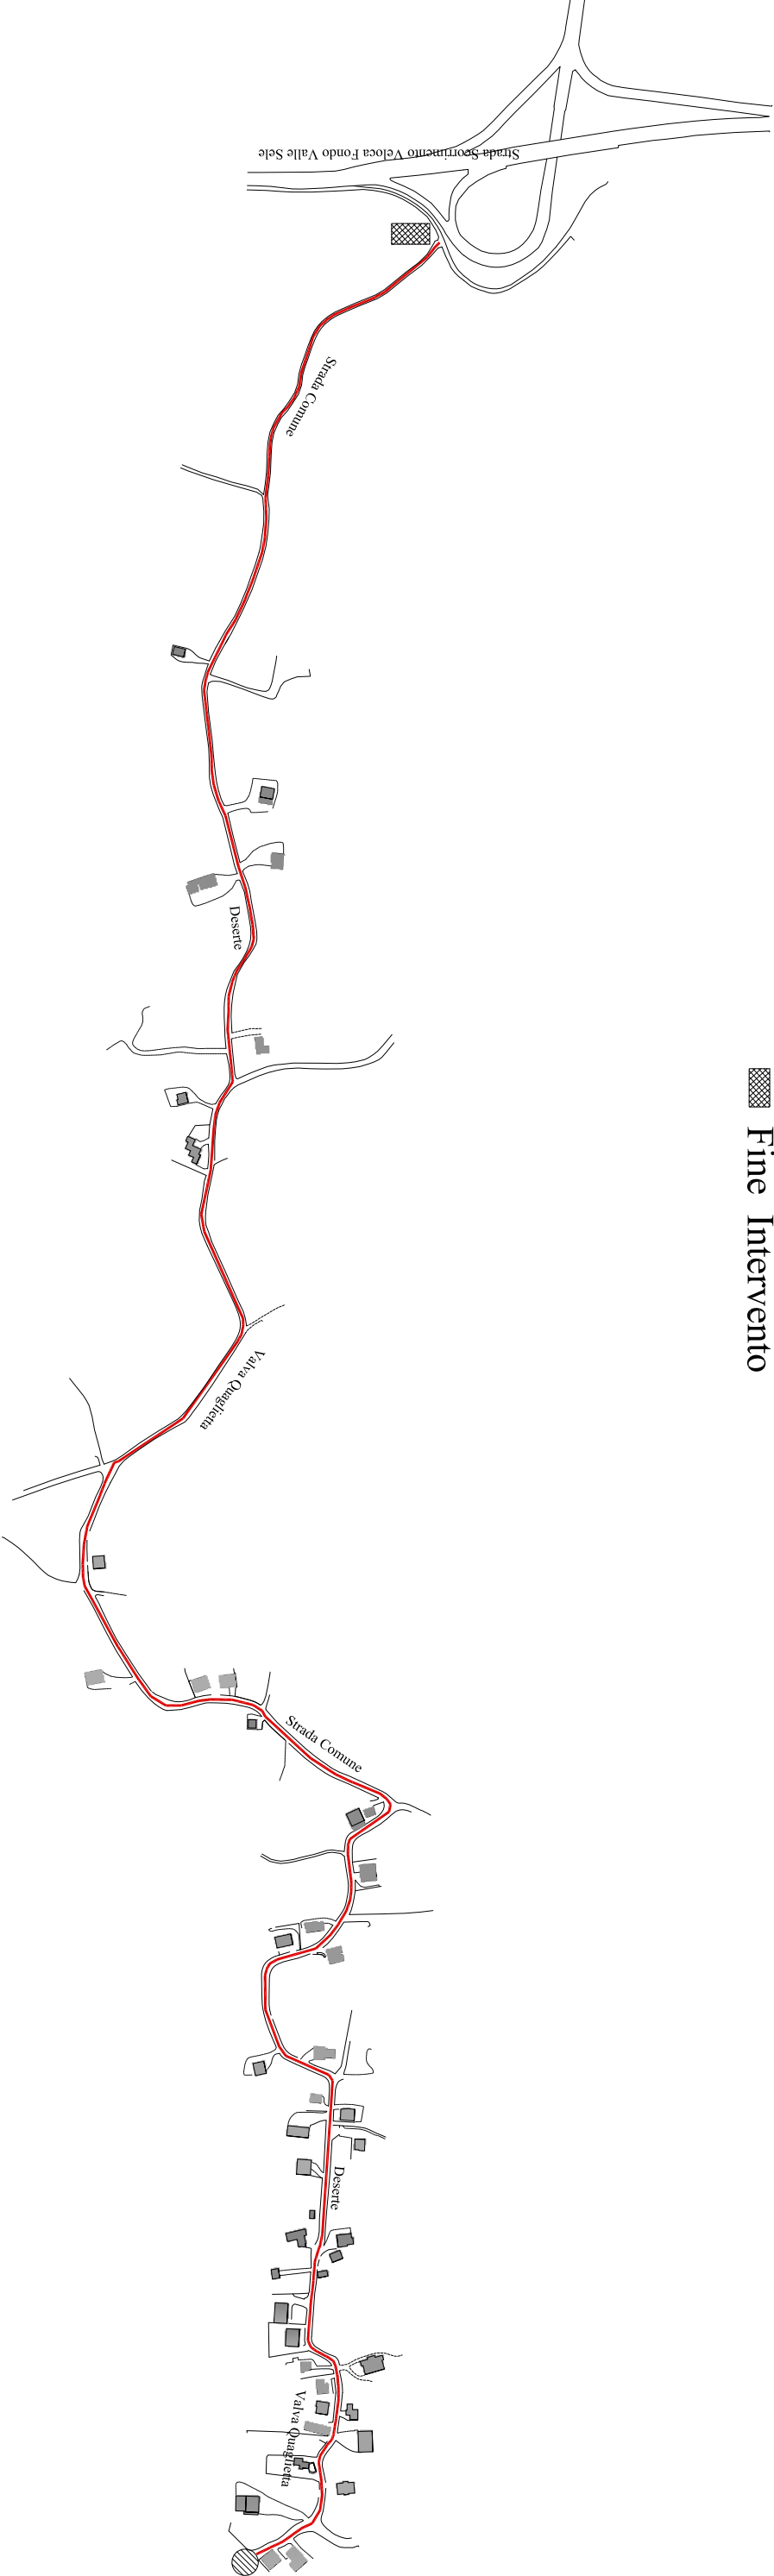

P. A.

Quadro di Unione dell'Intervento


Scala 1 : 0000

I

II R.U.P. : Ing. Malpede Carmine

Il Committente: Comune di Valva _ SA

TAV. 0


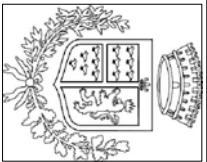


COMUNE di VALVA

Provincia di Salerno

LAVORI DI MESSA IN SICUREZZA STRADA COMUNALE DI COLLEGAMENTO SITI STORICI CULTURALI E RELIGIOSI VALVA - QUAGLIETTA - MATERDOMINI

(Villa D'Ayala Valva, Borgo Medioevale di Quaglietta, Santuario Religioso di Materdonini)

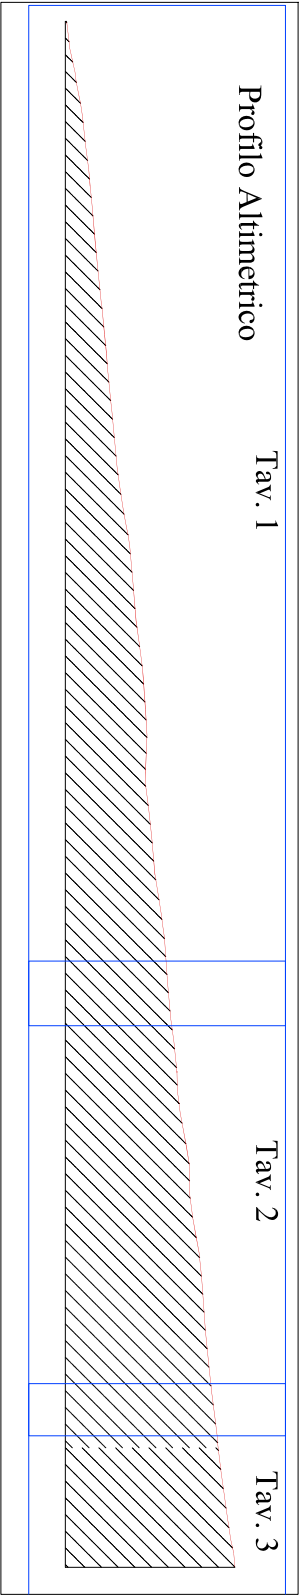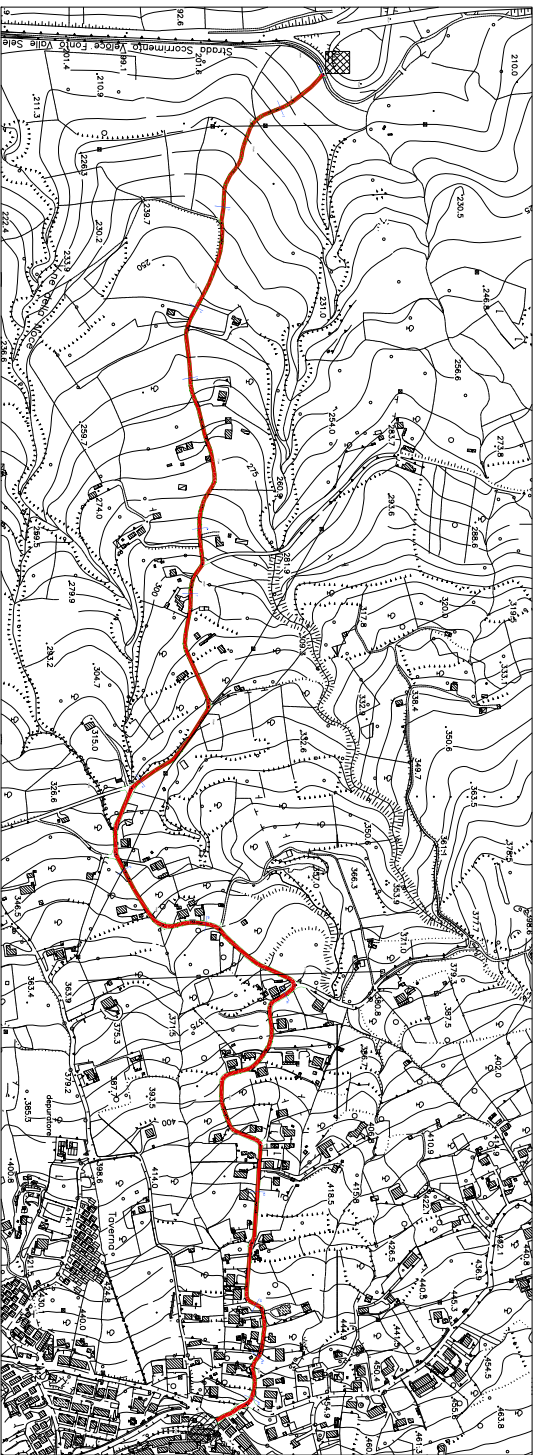



- LEGENDA**


 - Individuazione Intervento
 - Inizio Intervento_ Via S. M delle Grazie
 - Fine Intervento_ Svincolo Strada a Scor. Veloc.
- Lunghezza Intervento = 2.454,43 ml.

Dislivello: m. 200,00 - 466,75 = m. 266,75

Pendenza %: m. 2.454,43 / 266,75= 9,20

Inquadramento Generale

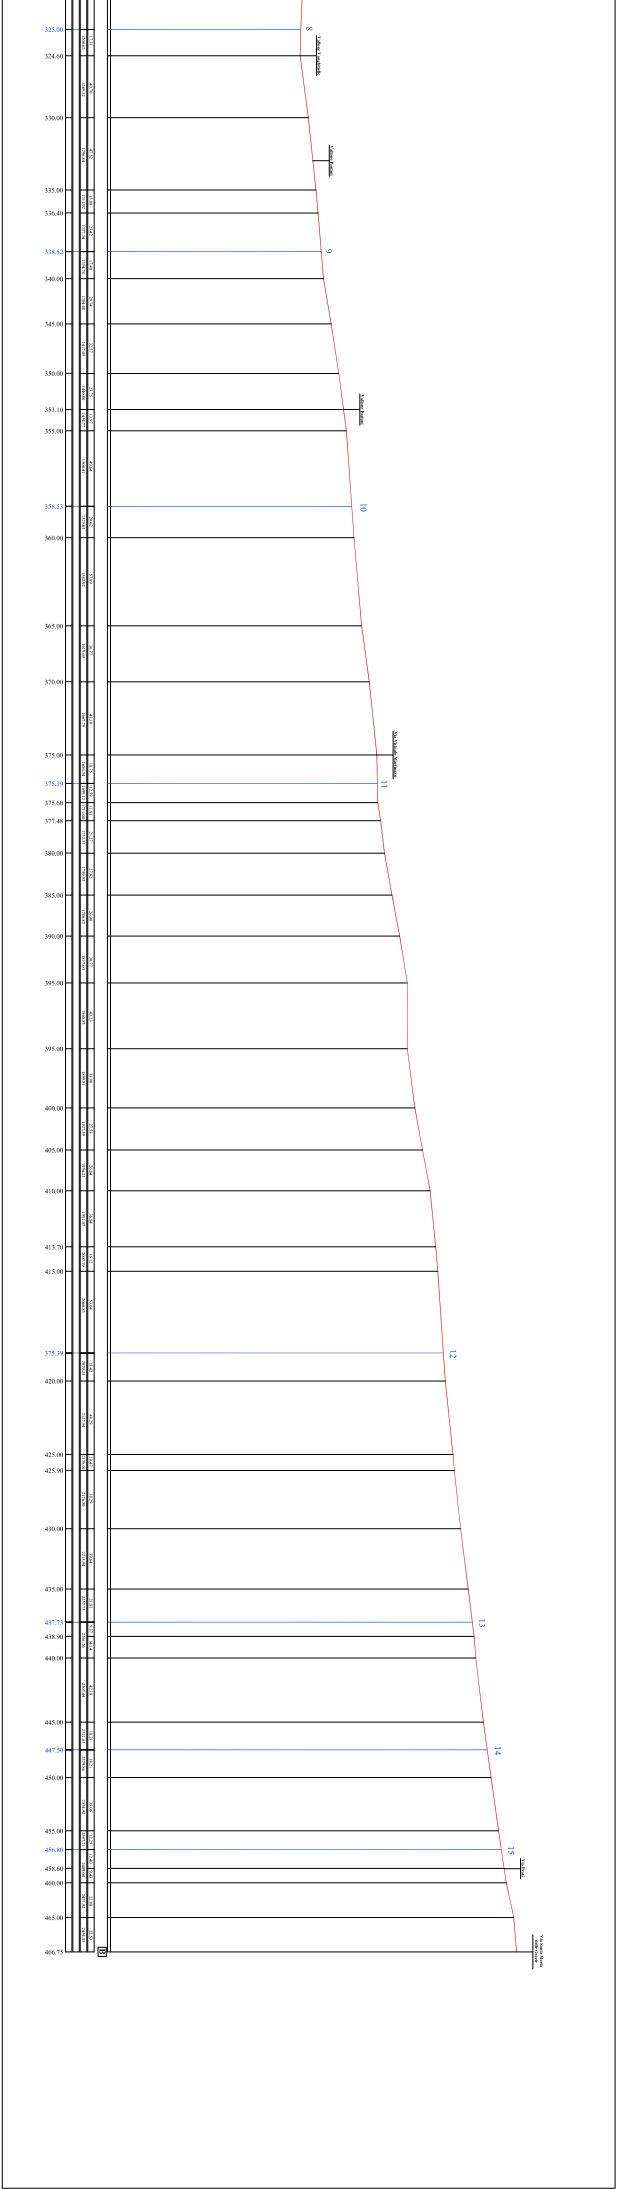
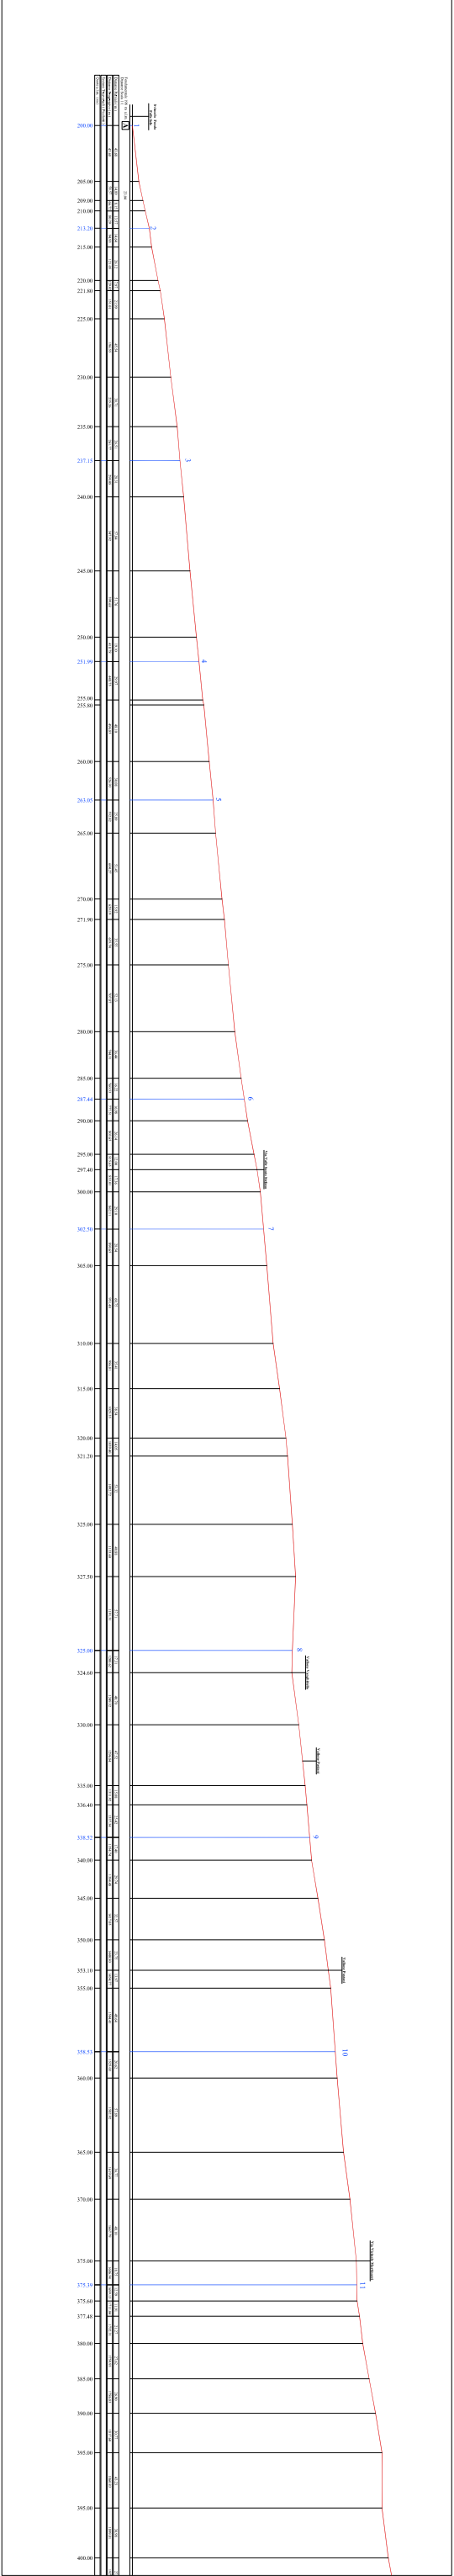


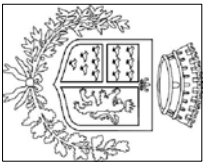**COMUNE di VALVA**

Provincia di Salerno

LAVORI DI MESSA IN SICUREZZA STRADA COMUNALE DI COLLEGAMENTO SITI STORICI CULTURALI E RELIGIOSI VALVA - QUAGLIETTA - MATERDOMINI

(Villa D'Ayala Valva, Borgo Medioevale di Quaglietta, Santuario Religioso di Materdonini)

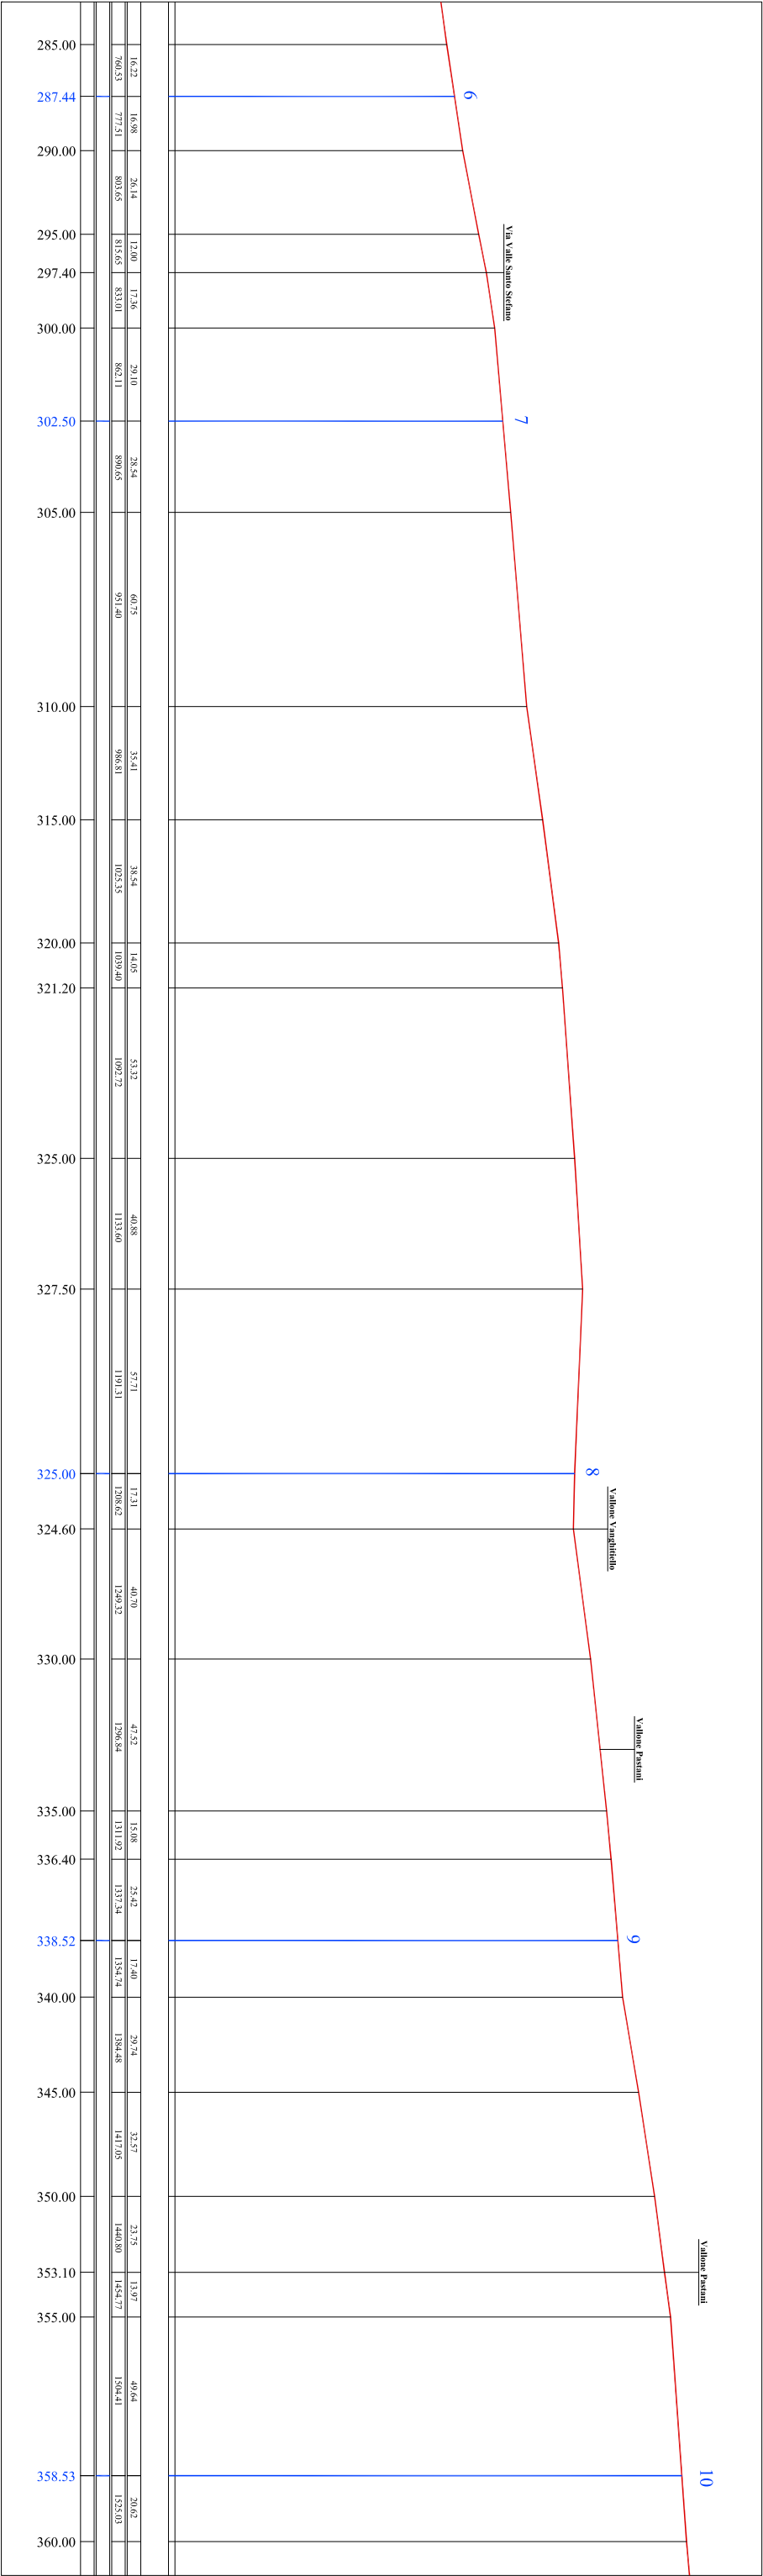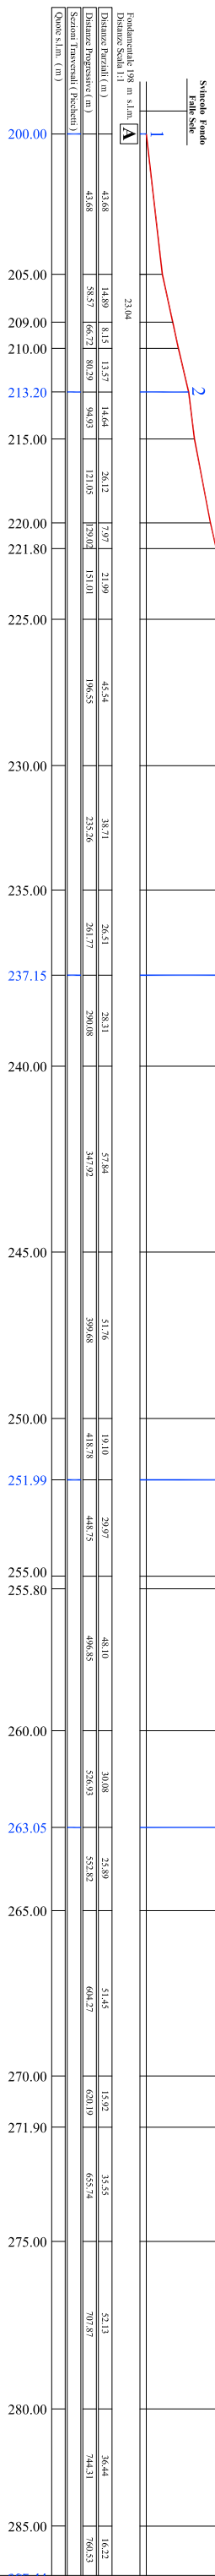

P.A.

Profilo Altimetrico


Scala 1 : 2000



II R.U.P. : Ing. Malpede Carmine


Il Commitente: Comune di Valva - SA


TAV.1.1

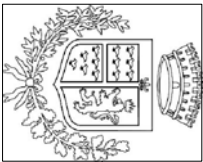

COMUNE di VALVA
 Provincia di Salerno

LAVORI DI MESSA IN SICUREZZA STRADA COMUNALE DI COLLEGAMENTO SITI STORICI CULTURALI E RELIGIOSI VALVA - QUAGLIETTA - MATERDOMINI
 (Villa D'Ayala Valva, Borgo Medioevale di Quaglietta, Santuario Religioso di Materdonini)

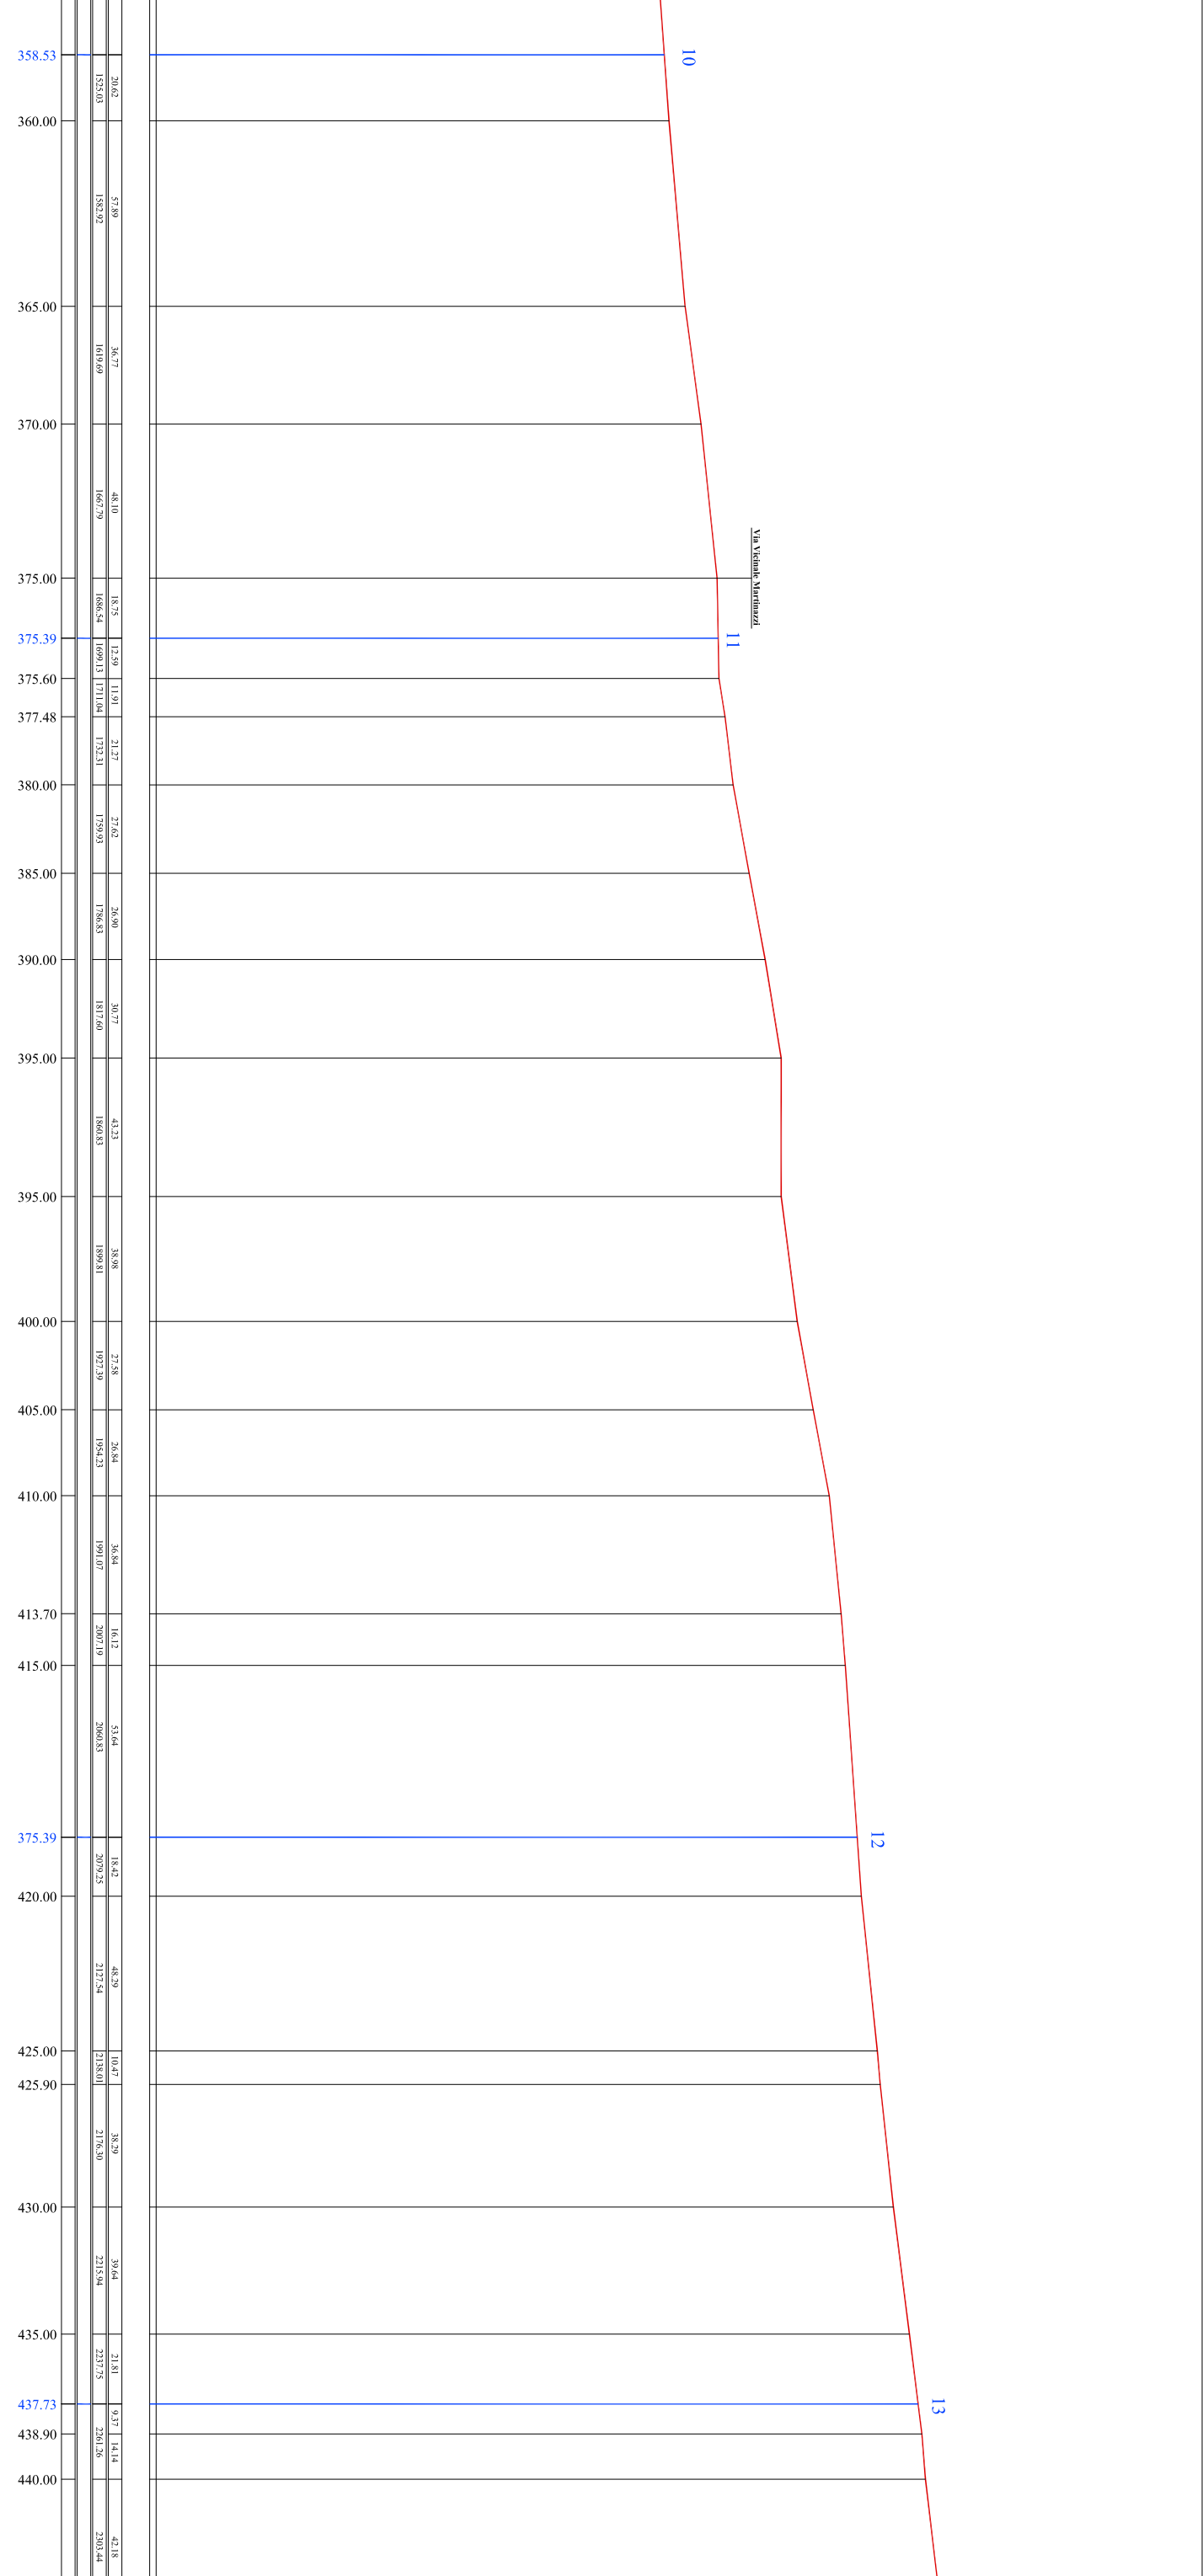

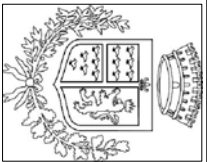

COMUNE di VALVA

Provincia di Salerno

LAVORI DI MESSA IN SICUREZZA STRADA COMUNALE DI COLLEGAMENTO SITI STORICI CULTURALI E RELIGIOSI VALVA - QUAGLIETTA - MATERDOMINI

(Villa D'Ayala Valva, Borgo Medioevale di Quaglietta, Santuario Religioso di Materdonini)

