

COMUNE di VALVA


Provincia di Salerno


LAVORI DI MESSA IN SICUREZZA STRADA COMUNALE DI COLLEGAMENTO SITI STORICI CULTURALI E RELIGIOSI VALVA - QUAGLIETTA - MATERDOMINI

(Villa D'Ayala Valva, Borgo Medioevale di Quaglietta, Santuario Religioso di Materdonini)

LEGE N D A

- Individuazione Intervento
- Inizio Intervento
- Fine Intervento

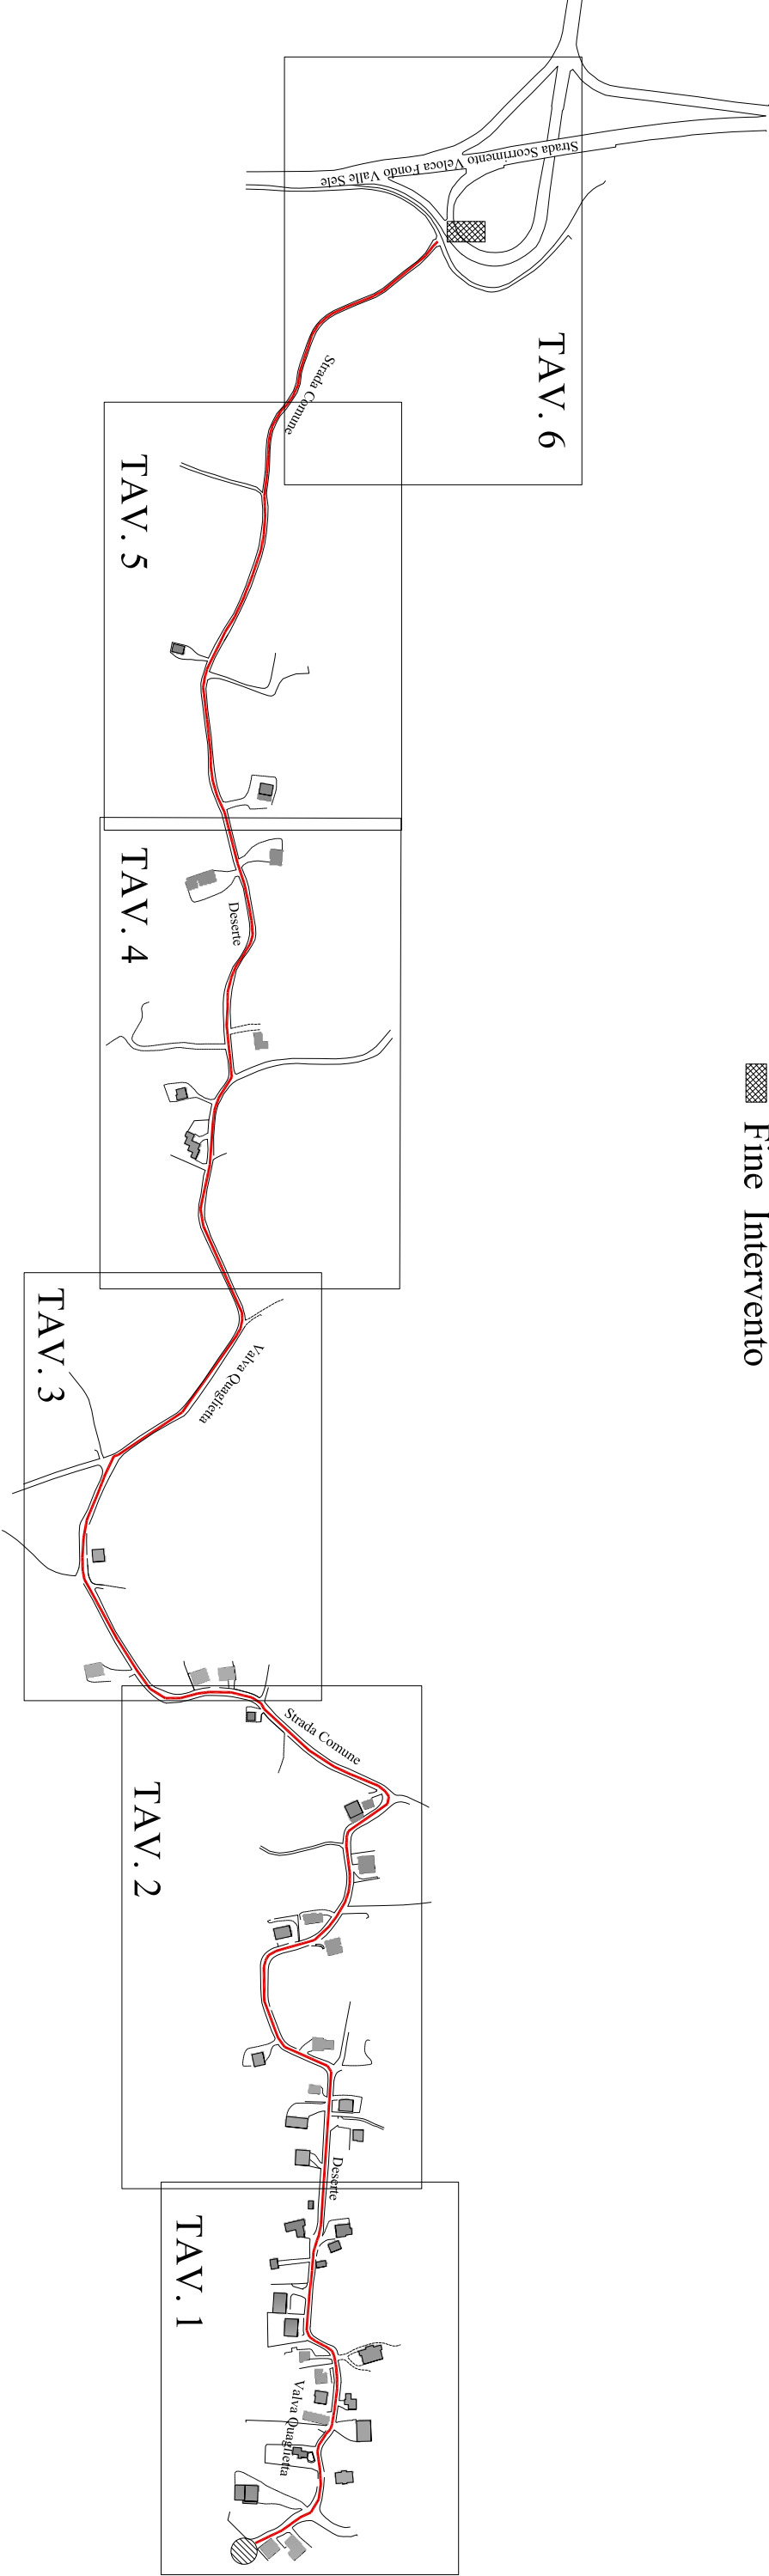


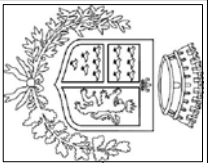

COMUNE di VALVA
 Provincia di Salerno

LAVORI DI MESSA IN SICUREZZA STRADA COMUNALE DI COLLEGAMENTO SITI STORICI CULTURALI E
 RELIGIOSI VALVA - QUAGLIETTA - MATERDOMINI

(Villa D'Ayala Valva, Borgo Medioevale di Quaglietta, Santuario Religioso di Materdonini)

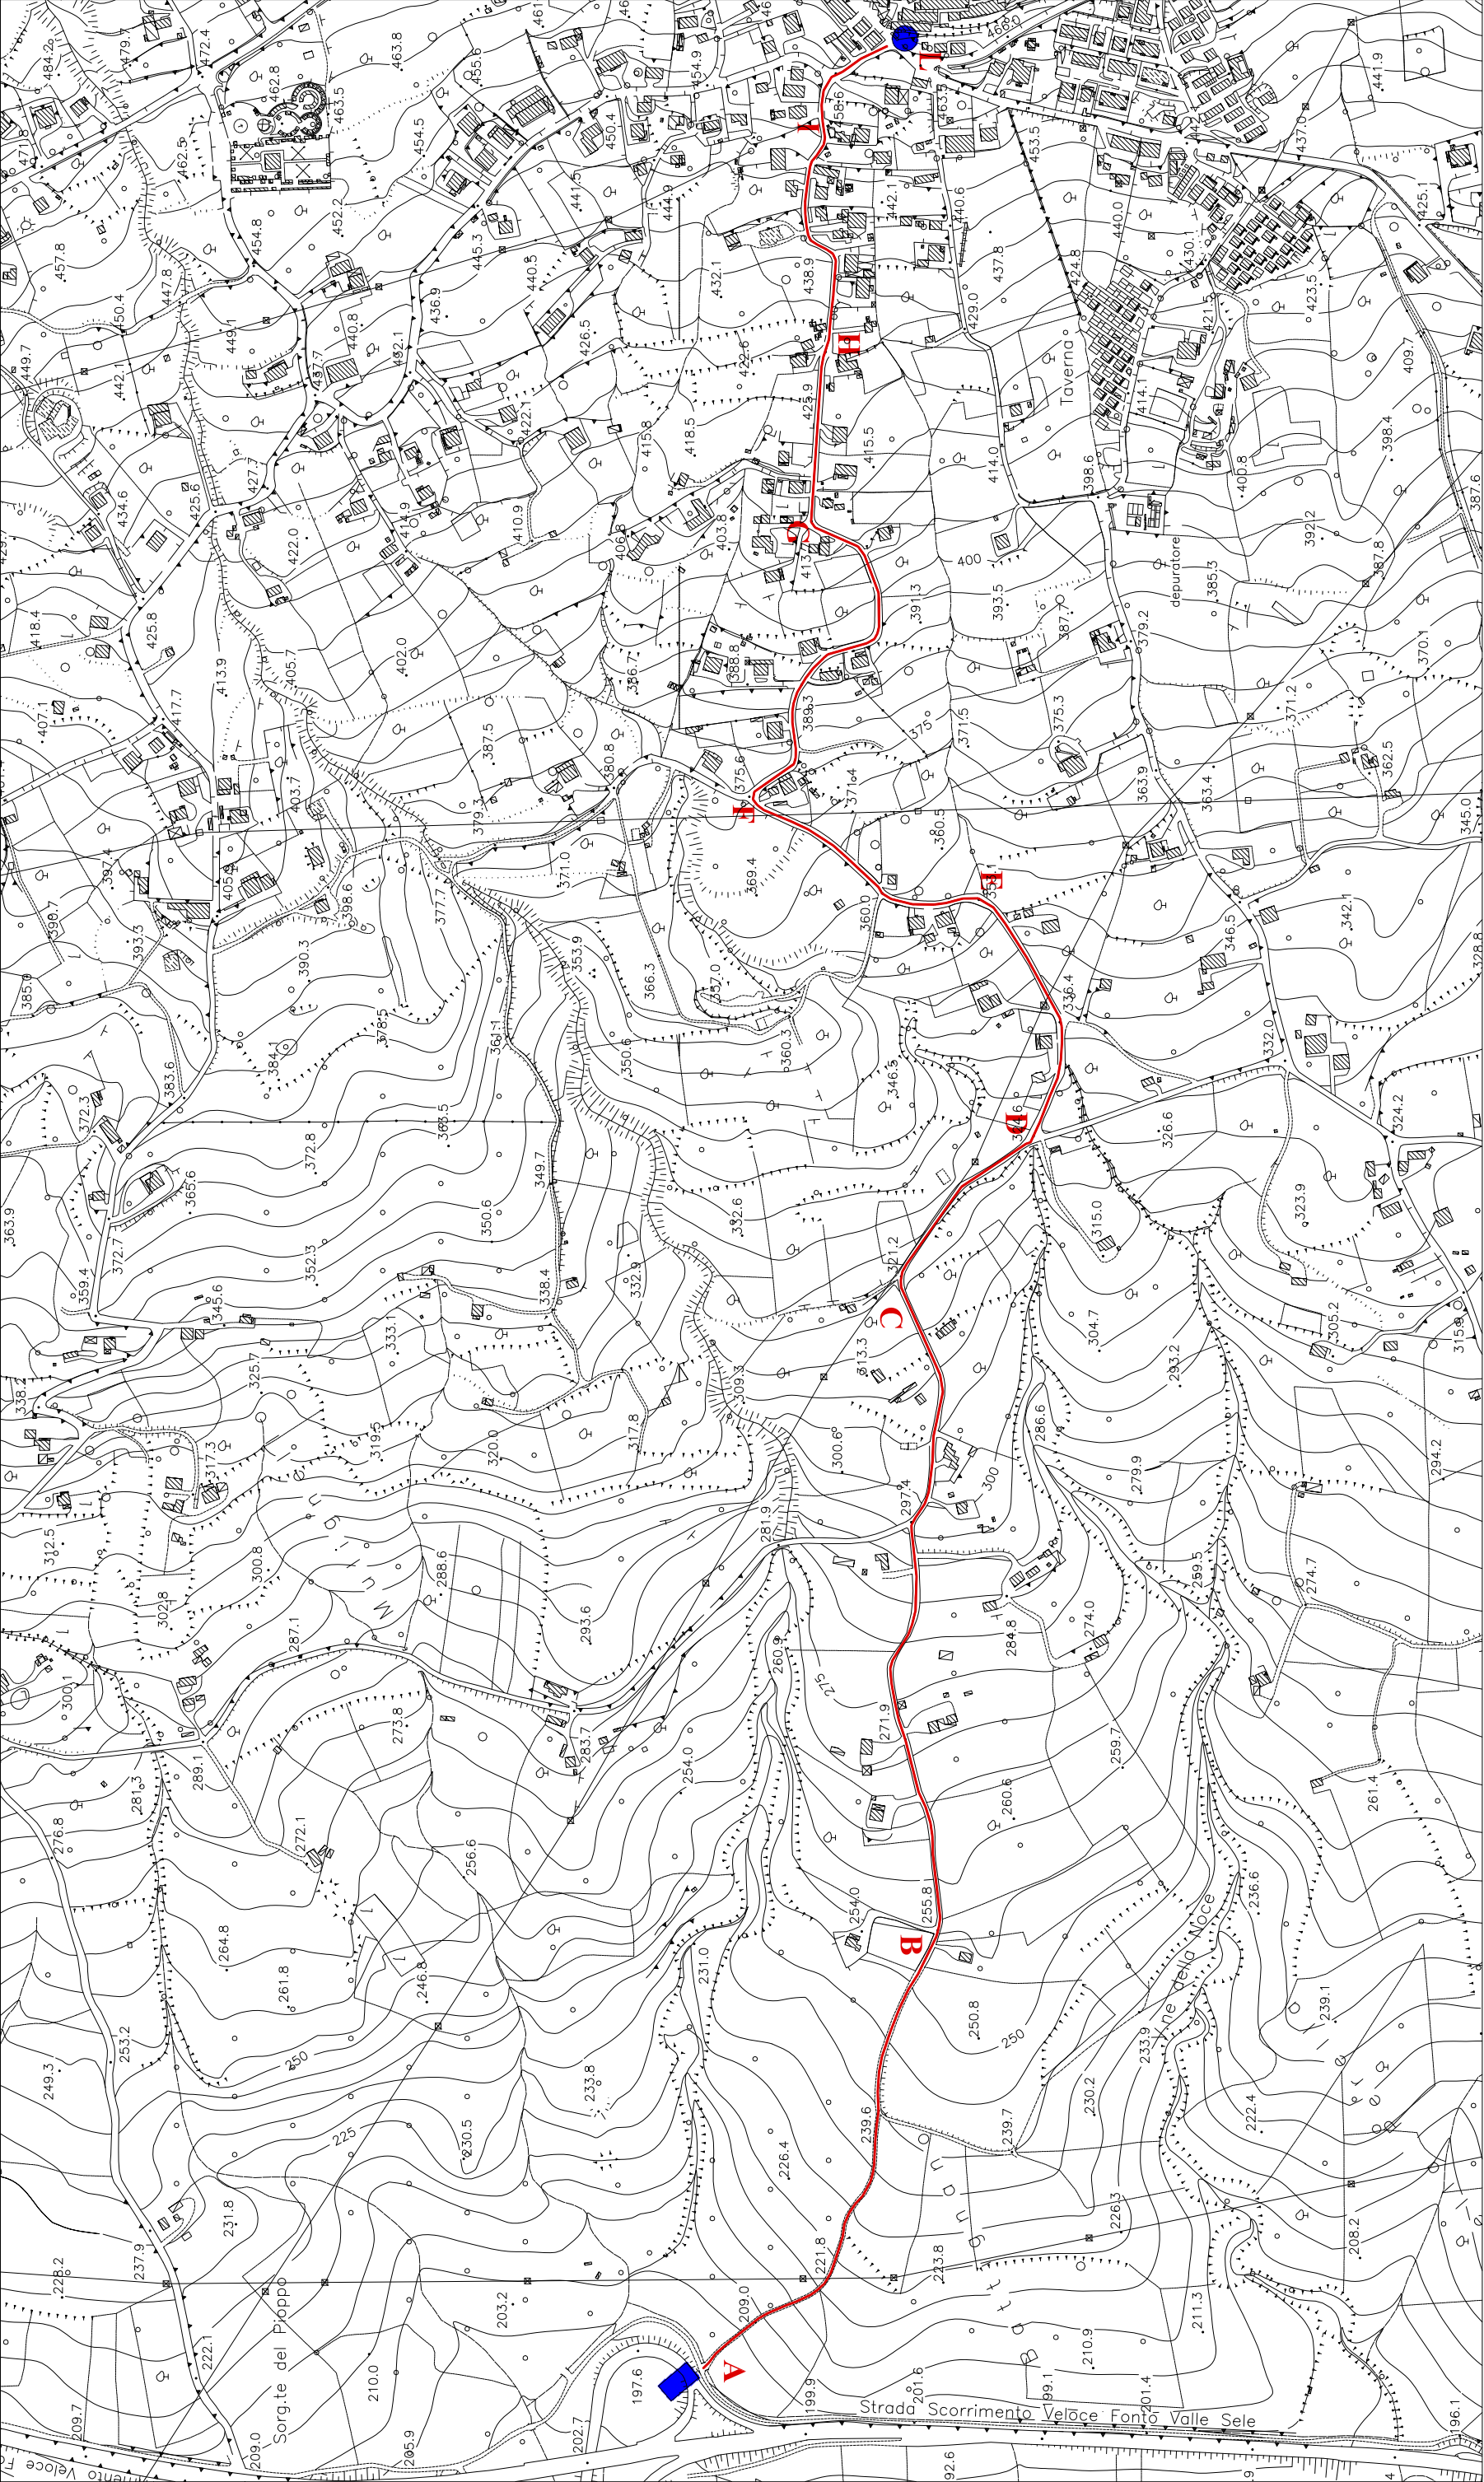

P. A.

Aerofotogrammetria

Scala 1 : 5000


II R.U.P. : Ing. Malpede Carmine

Il Committente: Comune di Valva _ SA

Intervento

Inizio Intervento


Fine Intervento

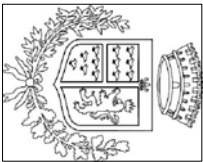**COMUNE di VALVA**

Provincia di Salerno

**LAVORI DI MESSA IN SICUREZZA STRADA COMUNALE DI COLLEGAMENTO SITI STORICI CULTURALI E
RELIGIOSI VALVA - QUAGLIETTA - MATERDOMINI**

(Villa D'Ayala Valva, Borgo Medioevale di Quaglietta, Santuario Religioso di Materdonini)

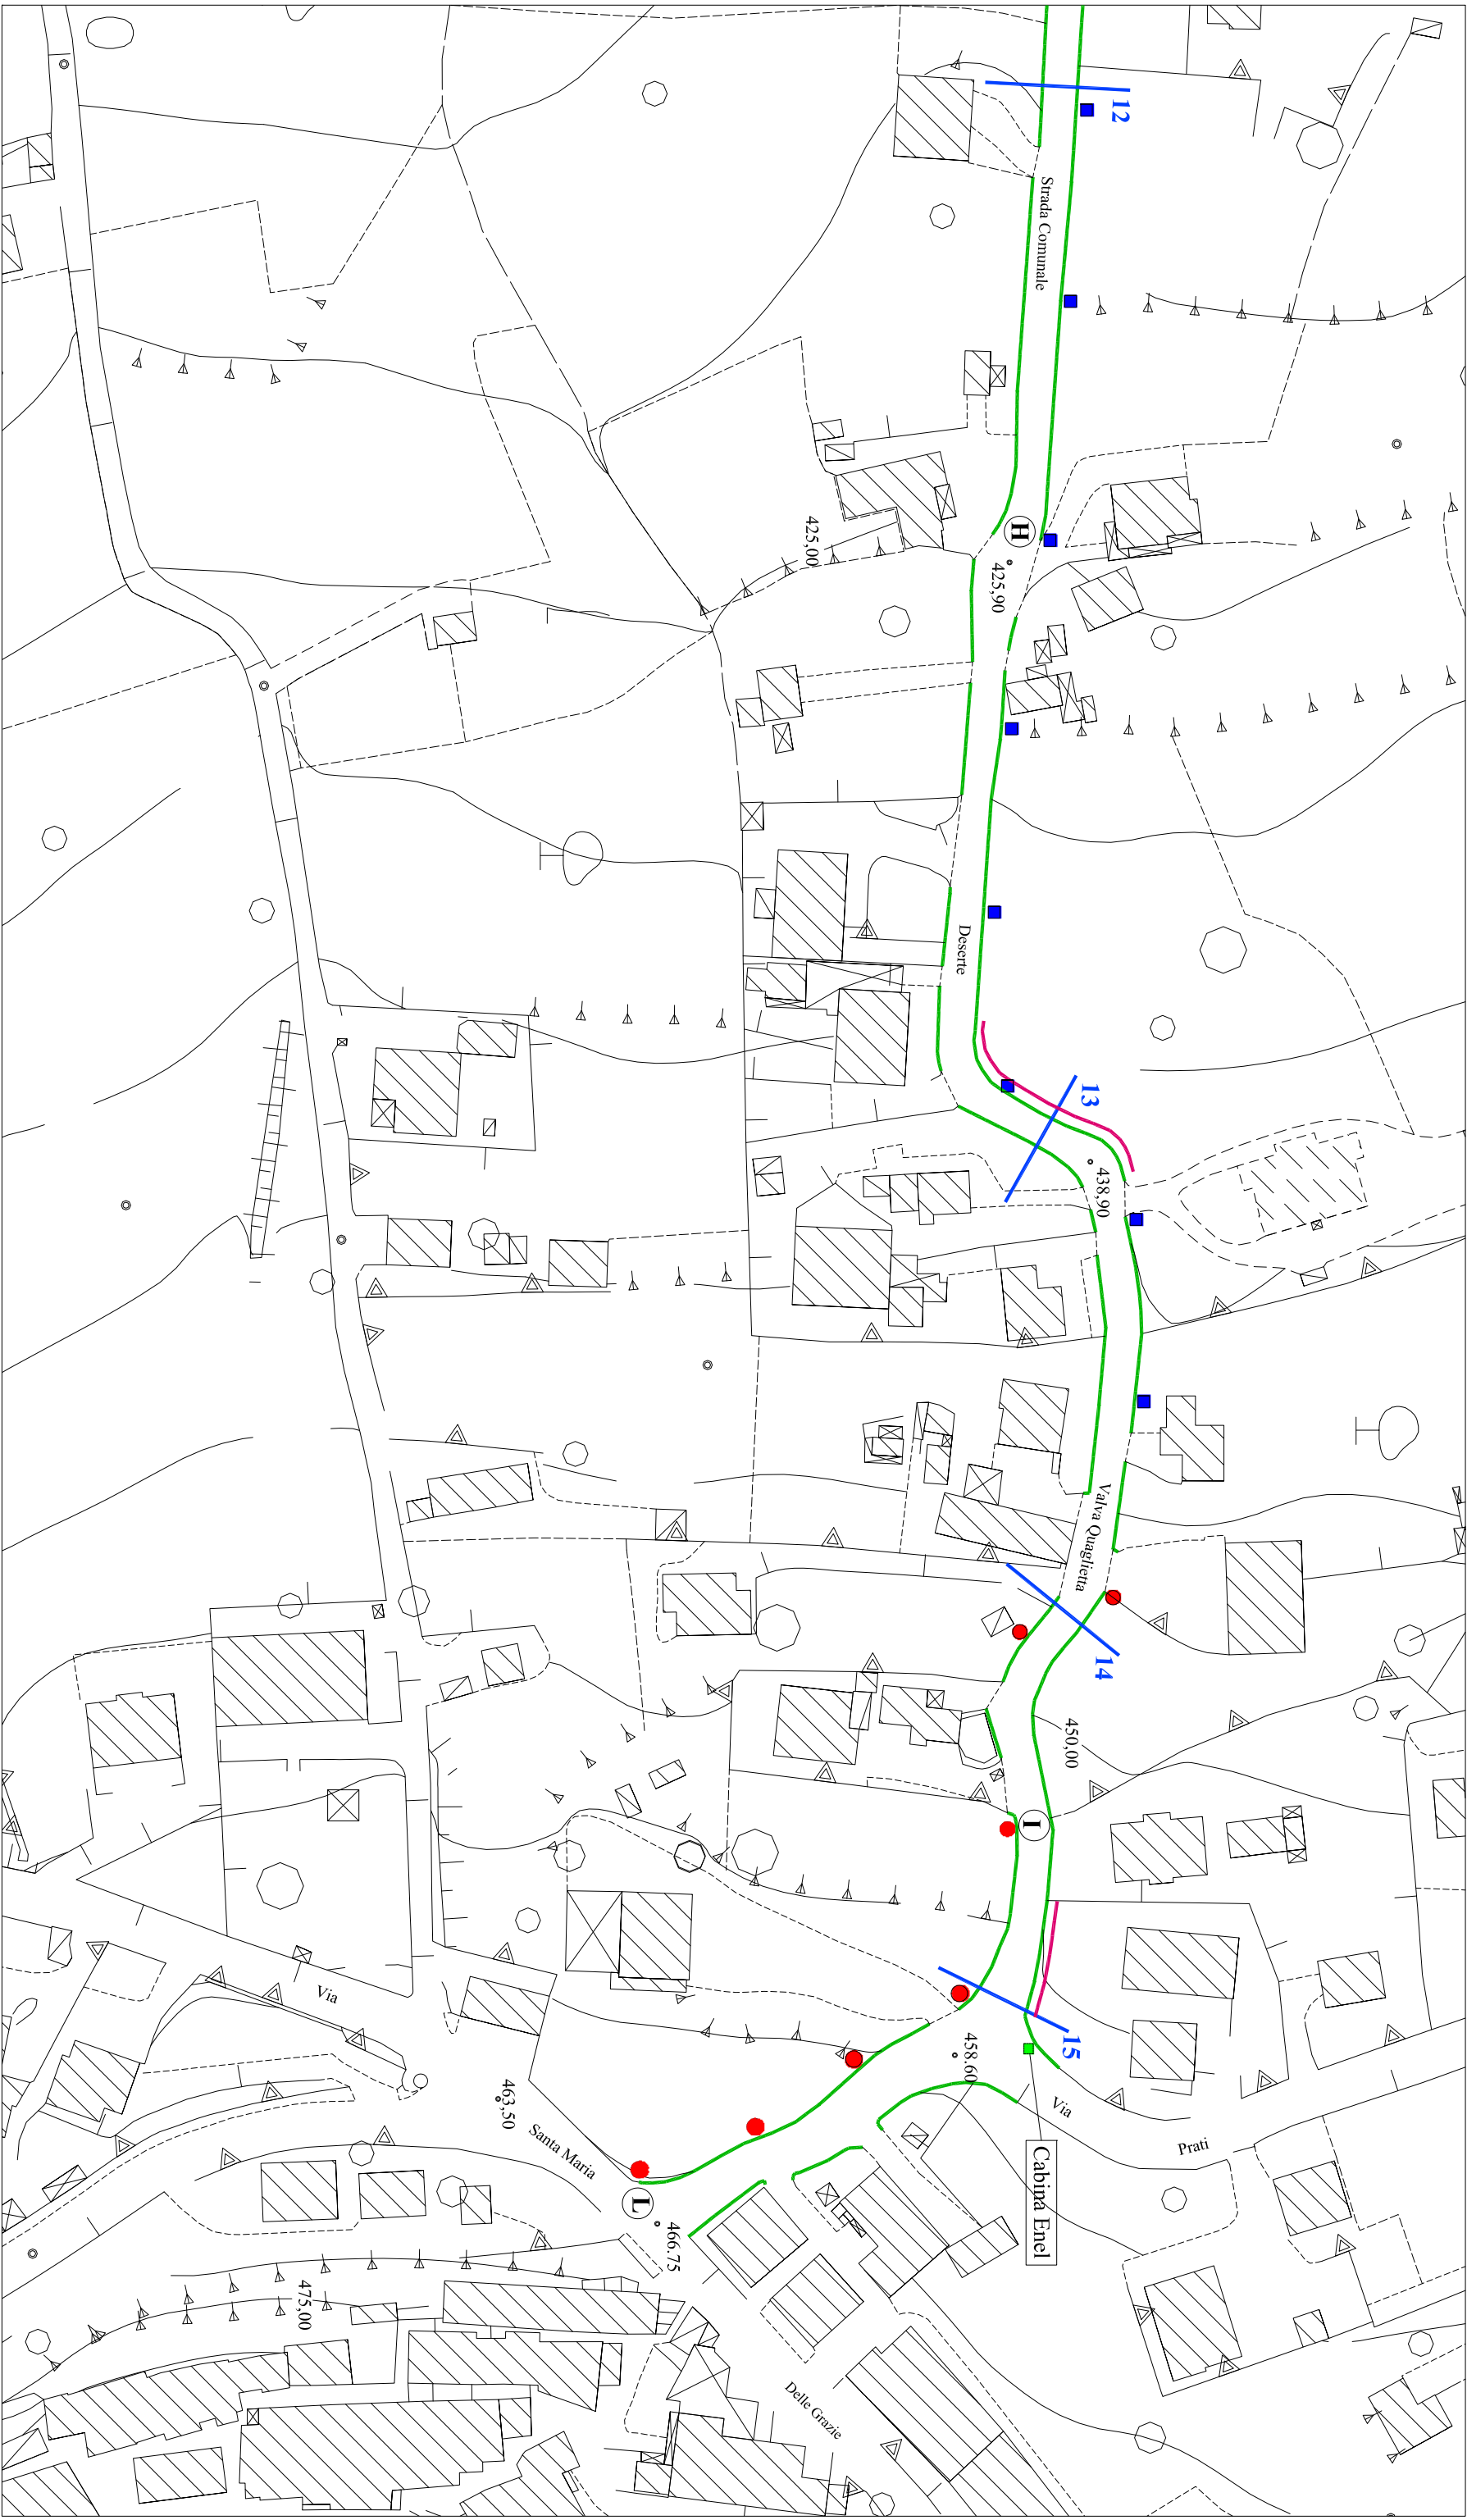

P.A.

Pianta

Scala 1 : 1000



LEGENDA

Barriera di Sicurezza Stradale

Muro di delimitazione stradale

Canaletto di drenaggi


● Illuminazione pubblica esistente Elettrificata

Illuminazione pubblica di Progetto Elettrificata

illuminazione pannello F.V. esistente

Illuminazione pannello F.V. Progetto


TAV.1

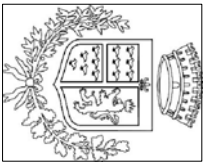**COMUNE di VALVA**

Provincia di Salerno

LAVORI DI MESSA IN SICUREZZA STRADA COMUNALE DI COLLEGAMENTO SITI STORICI CULTURALI E RELIGIOSI VALVA - QUAGLIETTA - MATERDOMINI

(Villa D'Ayala Valva, Borgo Medioevale di Quaglietta, Santuario Religioso di Materdonini)

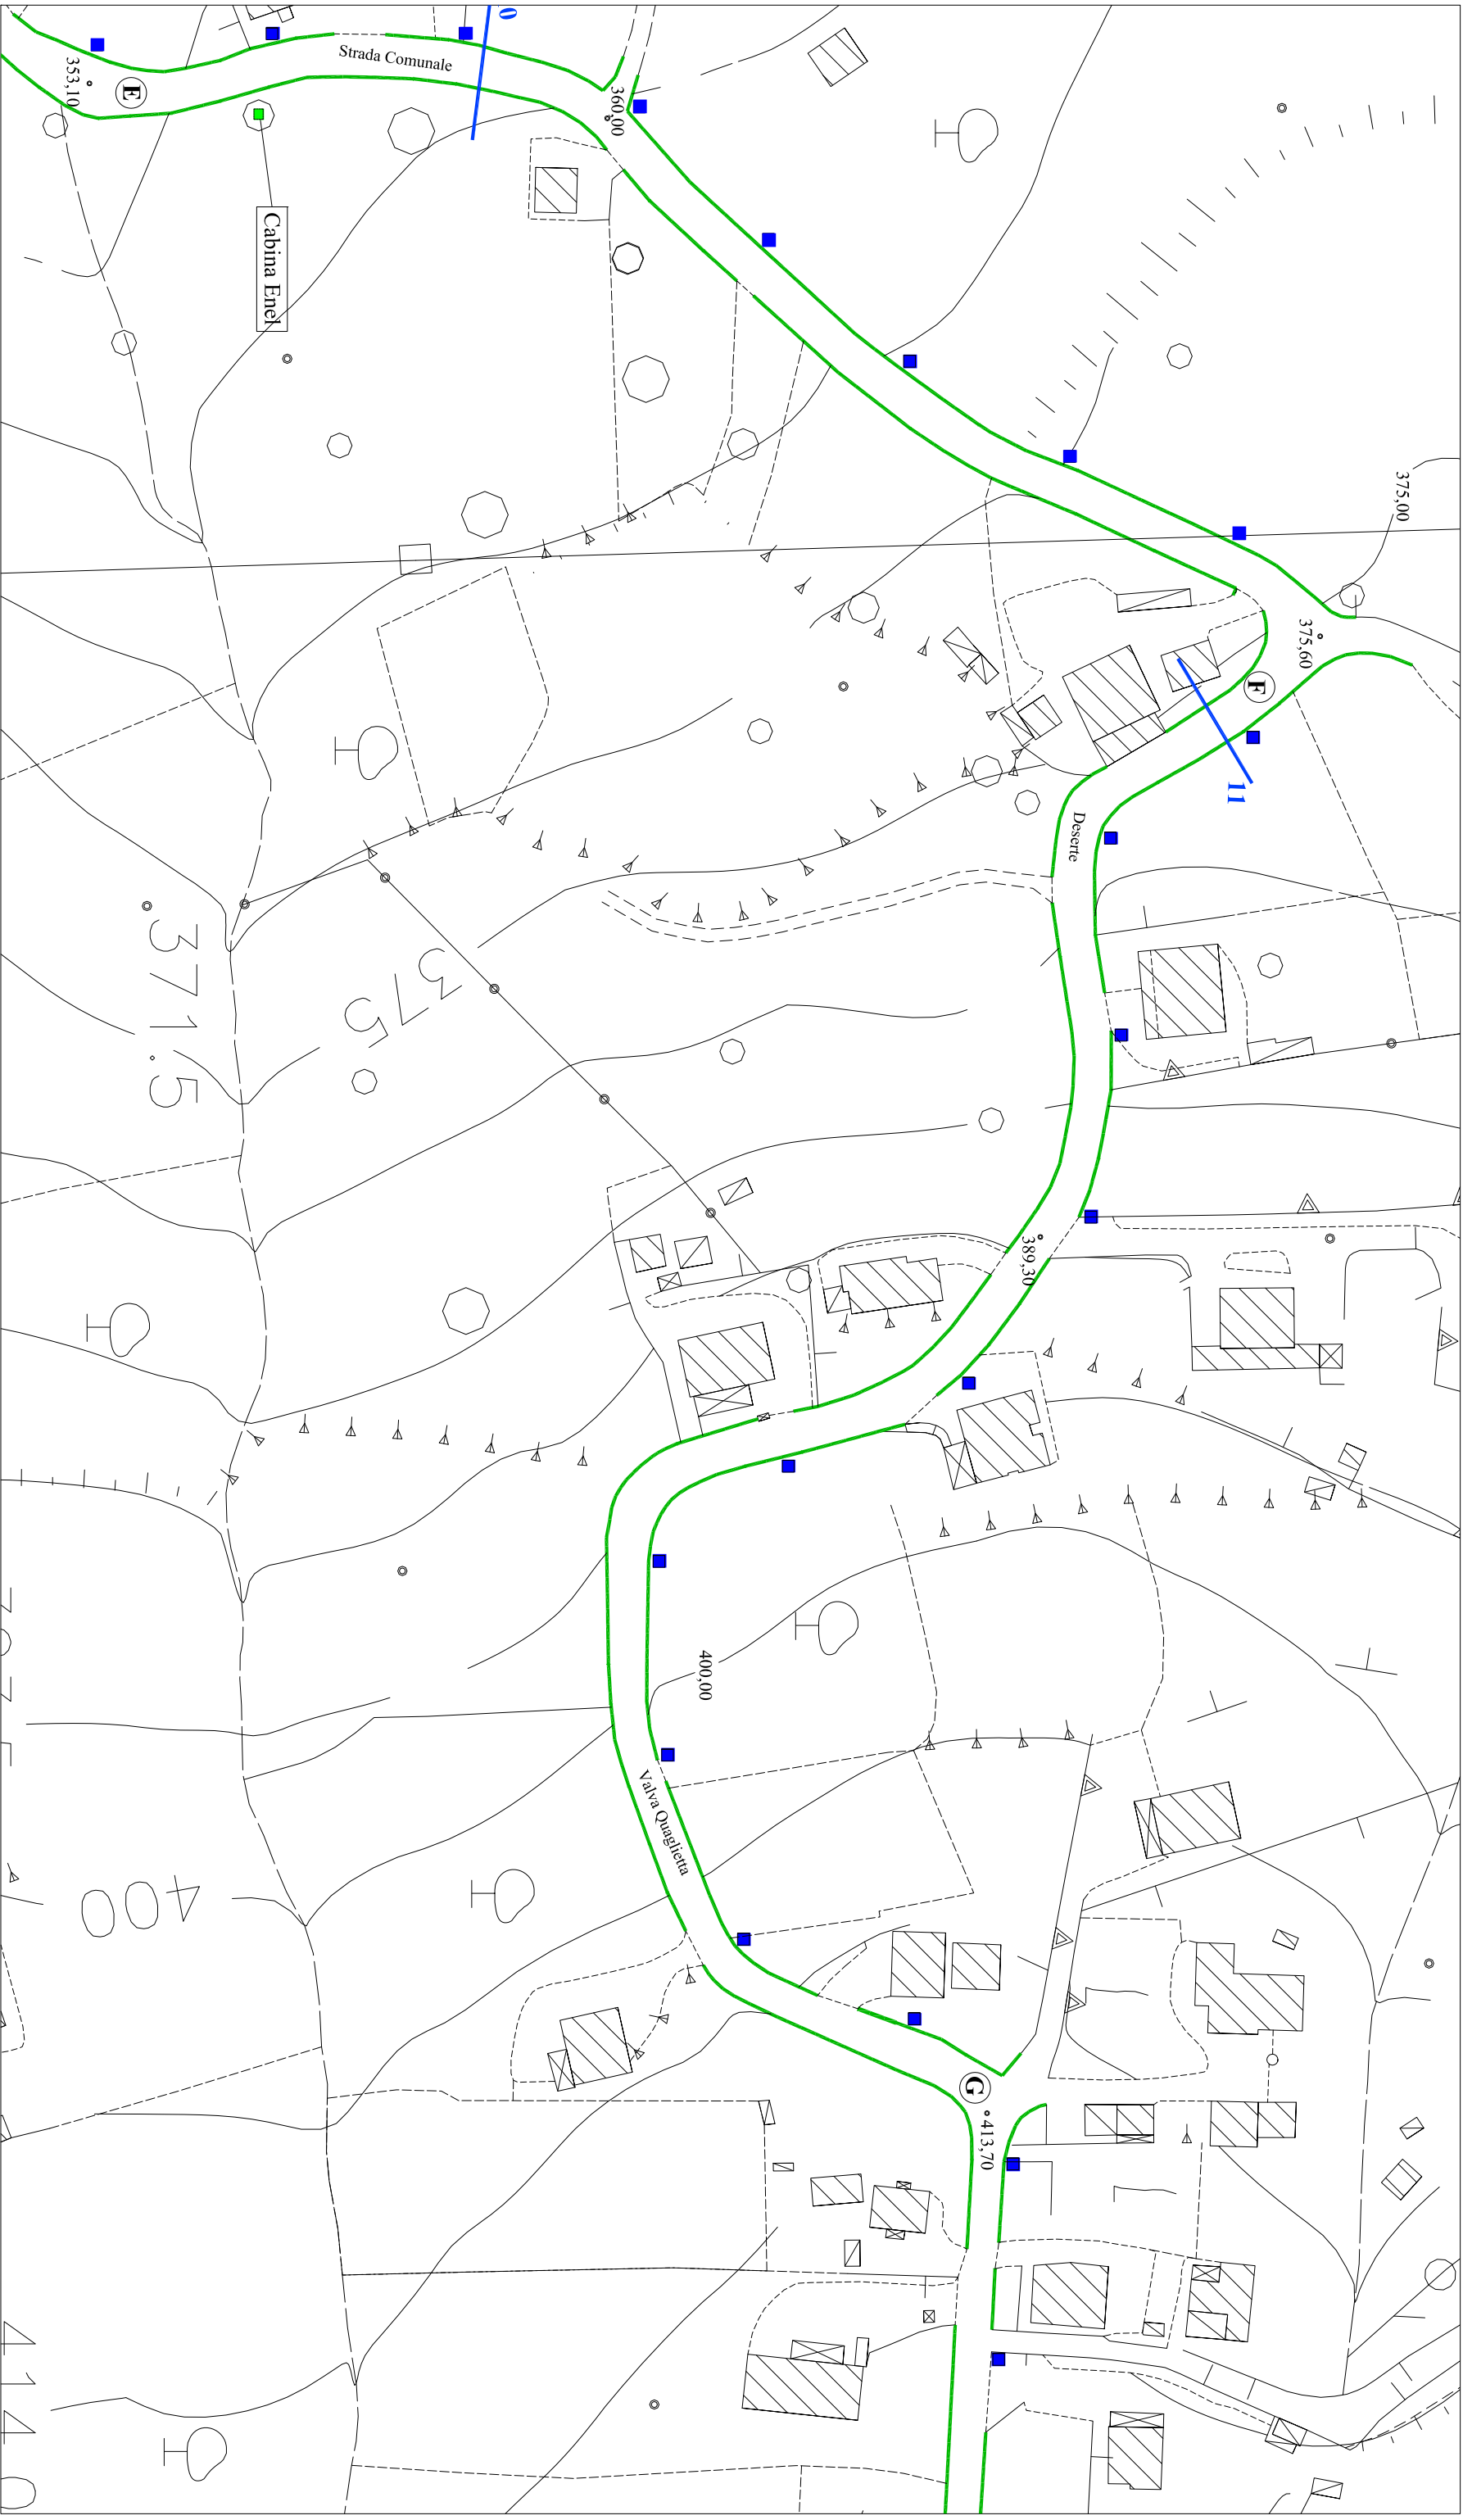

P.A.

Pianta

Scala 1 : 1000



LEGENDA



Muro di delimitazione stradale



Barriera di Sicurezza Stradale




Illuminazione pubblica esistente Elettrificata



Illuminazione pannello F.V. esistente

TABLE 2

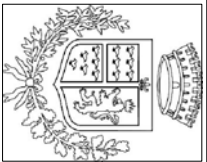


COMUNE di VALVA


Provincia di Salerno

LAVORI DI MESSA IN SICUREZZA STRADA COMUNALE DI COLLEGAMENTO SITI STORICI CULTURALI E
RELIGIOSI VALVA - QUAGLIETTA - MATERDOMINI

(Villa D'Ayala Valva, Borgo Medioevale di Quaglietta, Santuario Religioso di Materdonini)

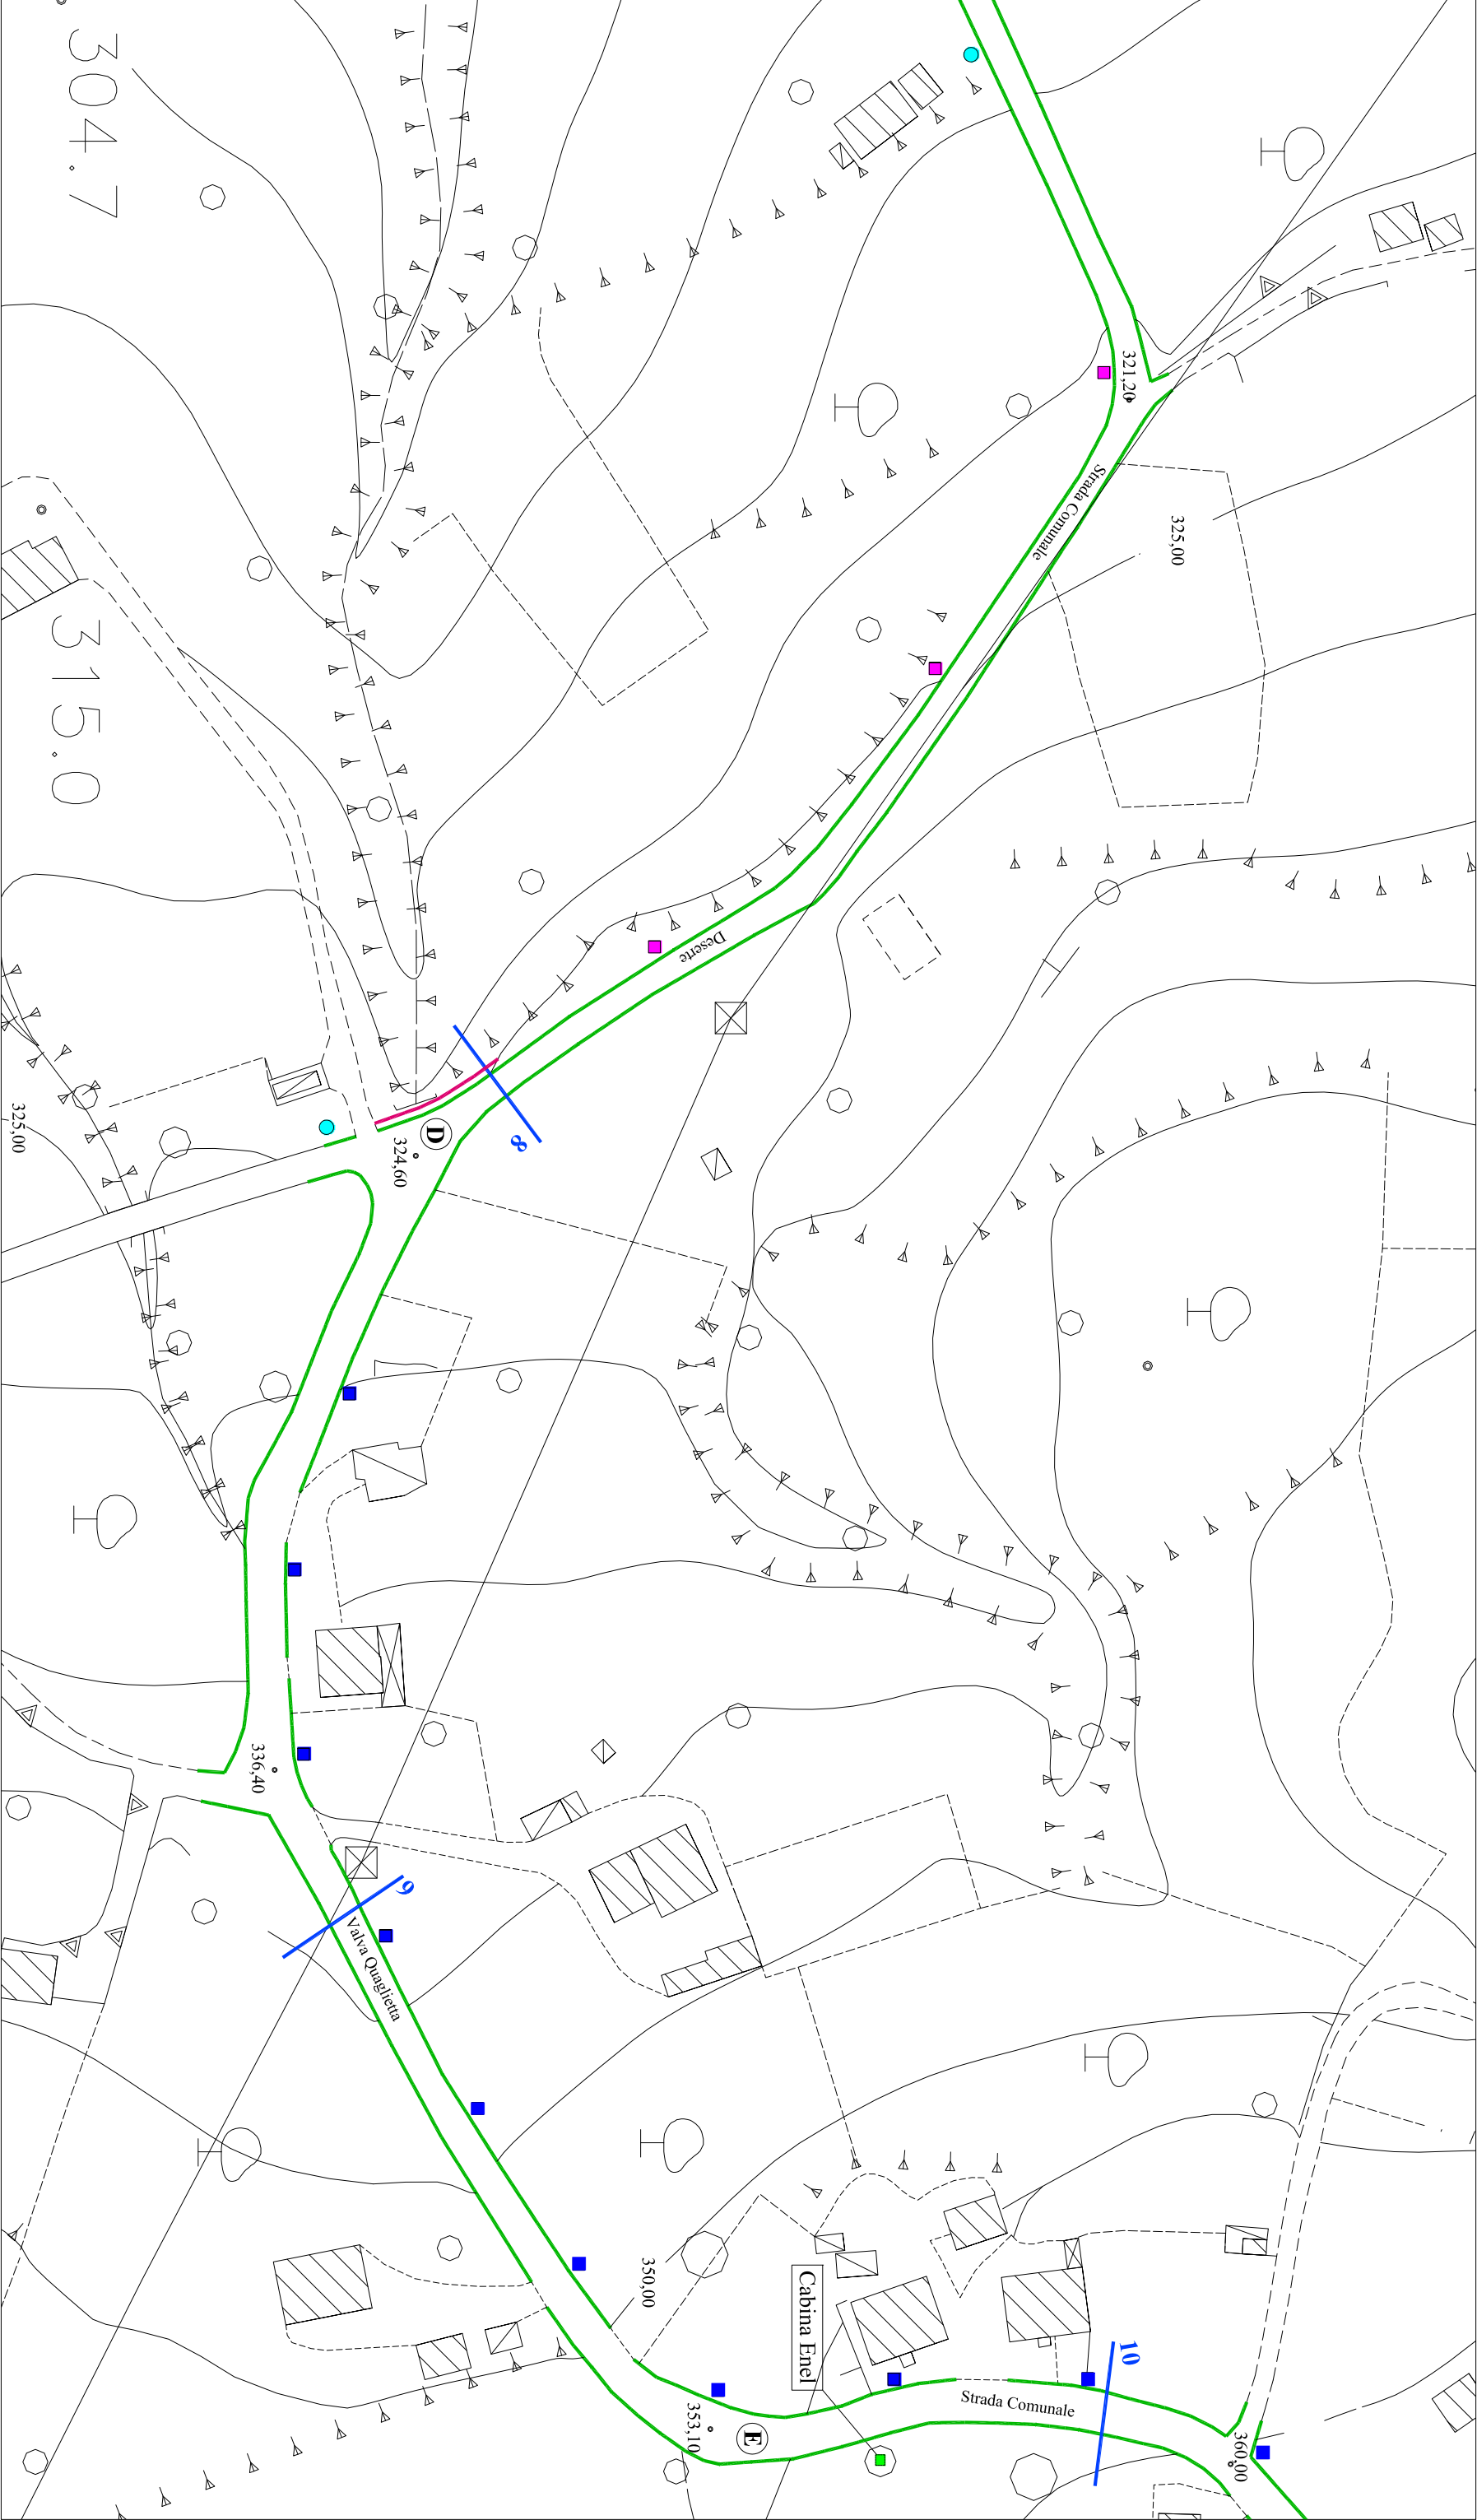

P.A.	Pianta	Scala 1 : 1000		LEGENDA	Illuminazione pubblica esistente Elettrificata	Illuminazione pannello F.V. esistente
				Muro di delimitazione stradale	Canaletto di drenaggi	Illuminazione pannello F.V. Progetto
						TAV. 3

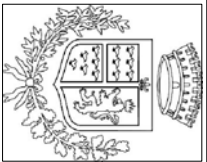


COMUNE di VALVA


Provincia di Salerno

LAVORI DI MESSA IN SICUREZZA STRADA COMUNALE DI COLLEGAMENTO SITI STORICI CULTURALI E
RELIGIOSI VALVA - QUAGLIETTA - MATERDOMINI

(Villa D'Ayala Valva, Borgo Medioevale di Quaglietta, Santuario Religioso di Materdonini)

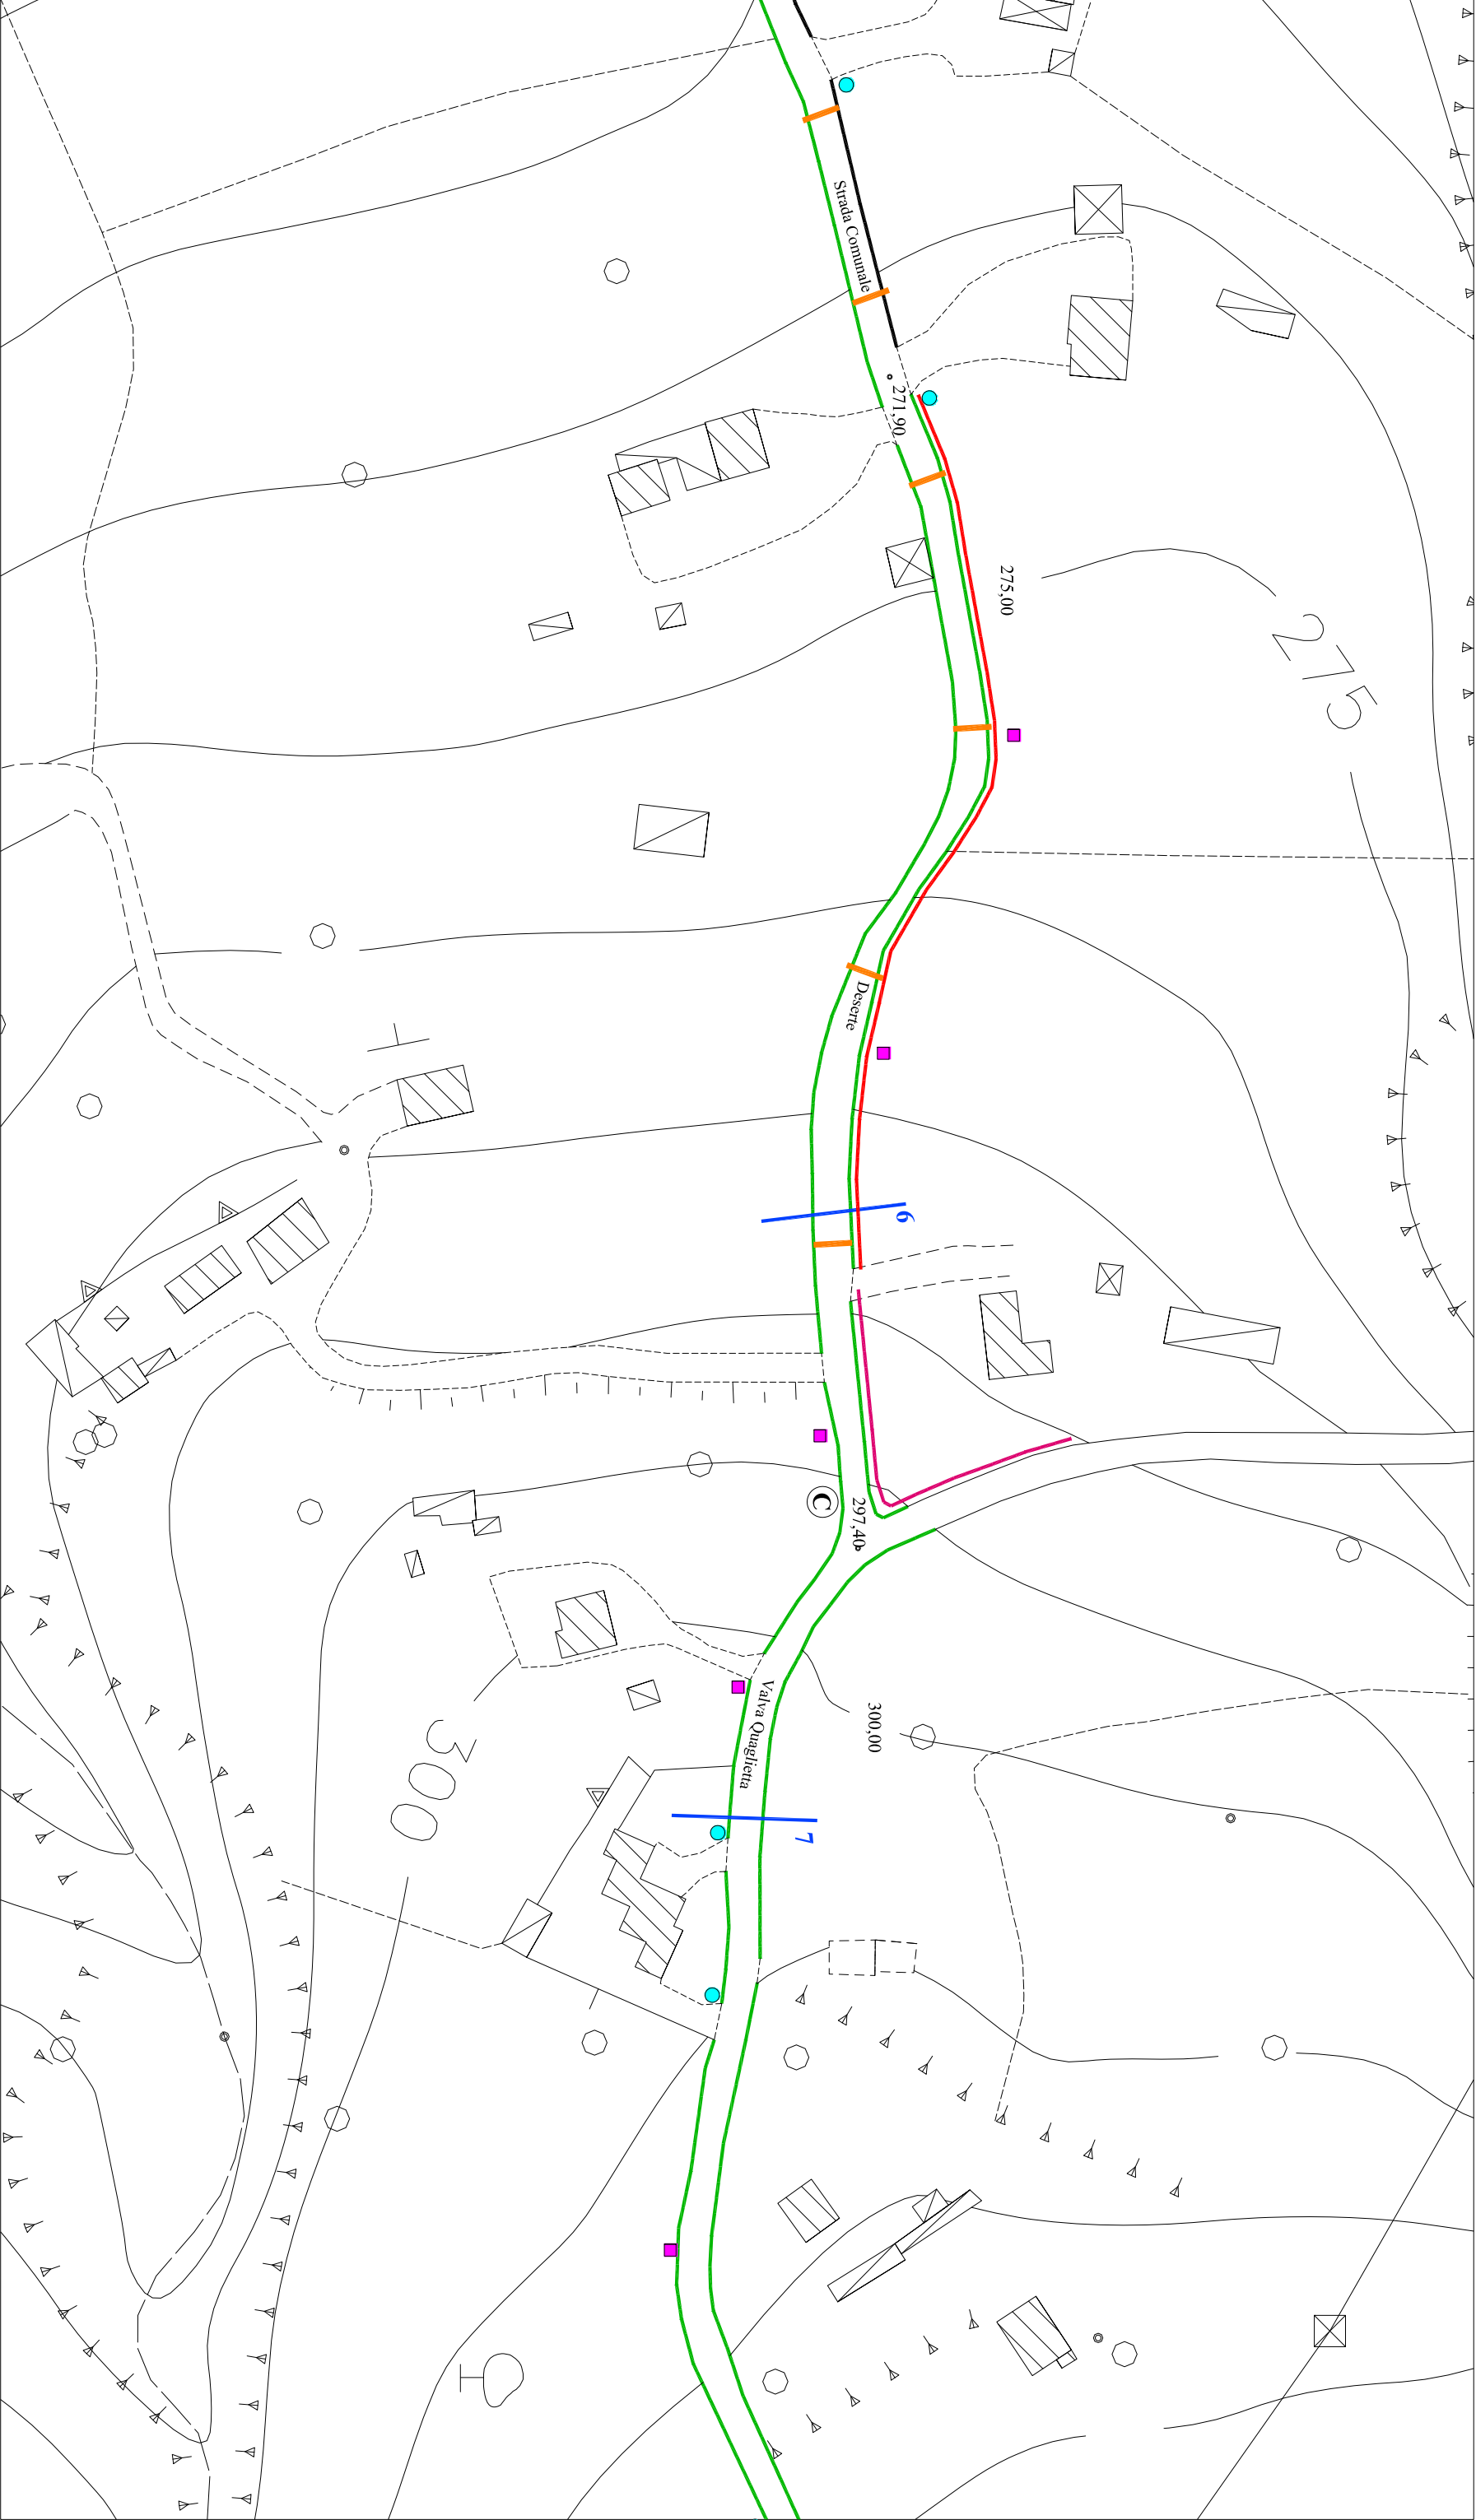


P.A.	Pianta	Scala 1 : 1000		LEGENDA	Illuminazione pubblica esistente Elettrificata	Illuminazione pannello F.V. esistente
				Muro di delimitazione stradale	Canaletto di drenaggi	Illuminazione pannello F.V. Progetto
				Barriera di Sicurezza Stradale	Illuminazione pubblica di Progetto Elettrificata	
						TAV. 4

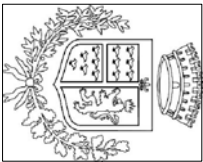**COMUNE di VALVA**

Provincia di Salerno

LAVORI DI MESSA IN SICUREZZA STRADA COMUNALE DI COLLEGAMENTO SITI STORICI CULTURALI E RELIGIOSI VALVA - QUAGLIETTA - MATERDOMINI

(Villa D'Ayala Valva, Borgo Medioevale di Quaglietta, Santuario Religioso di Materdonini)

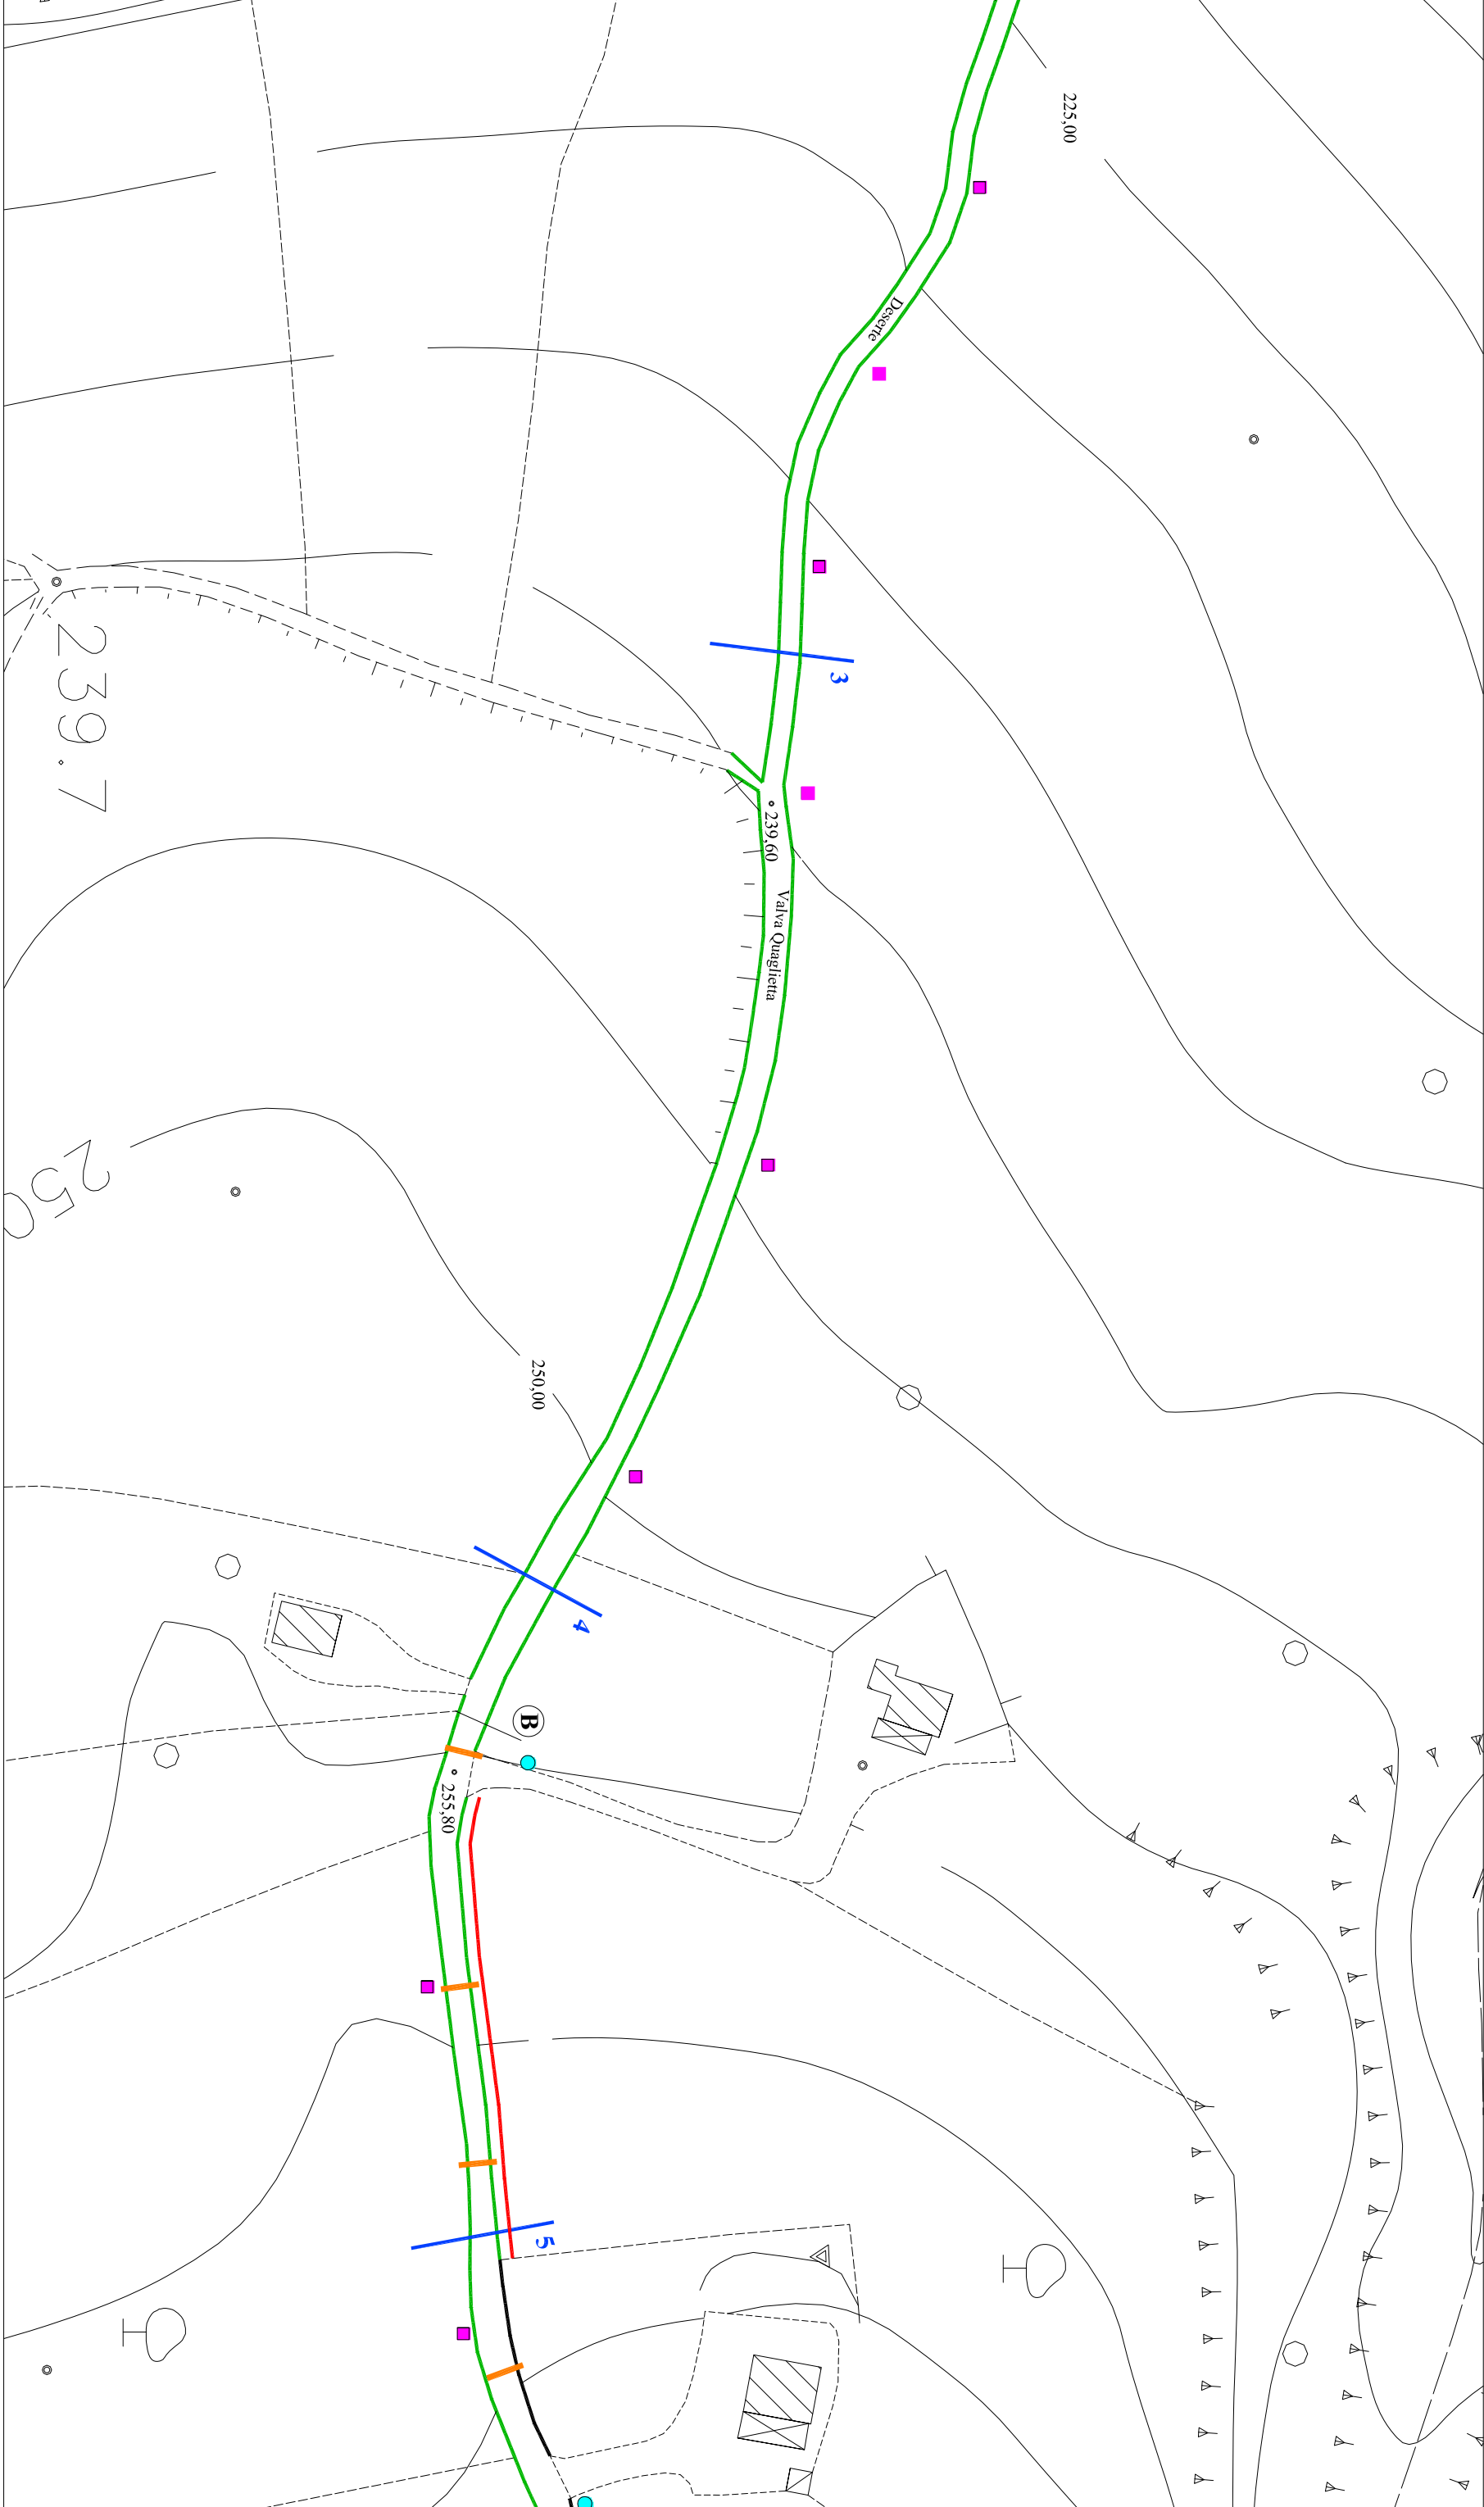

P.A.

Pianta

Scala 1 : 1000



LEGENDA

Muro di delimitazione stradale

Barriera di Sicurezza Stradale

Canaletto di drenaggi



Illuminazione pubblica esistente Elettrificata



Illuminazione pubblica di Progetto Elettrificata




illuminazione pannello F.V. esistente



illuminazione pannello F.V. Progetto


TAV.5

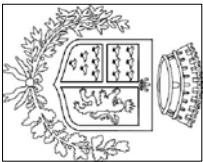**COMUNE di VALVA**

Provincia di Salerno

**LAVORI DI MESSA IN SICUREZZA STRADA COMUNALE DI COLLEGAMENTO SITI STORICI CULTURALI E
RELIGIOSI VALVA - QUAGLIETTA - MATERDOMINI**

(Villa D'Ayala Valva, Borgo Medioevale di Quaglietta, Santuario Religioso di Materdonini)

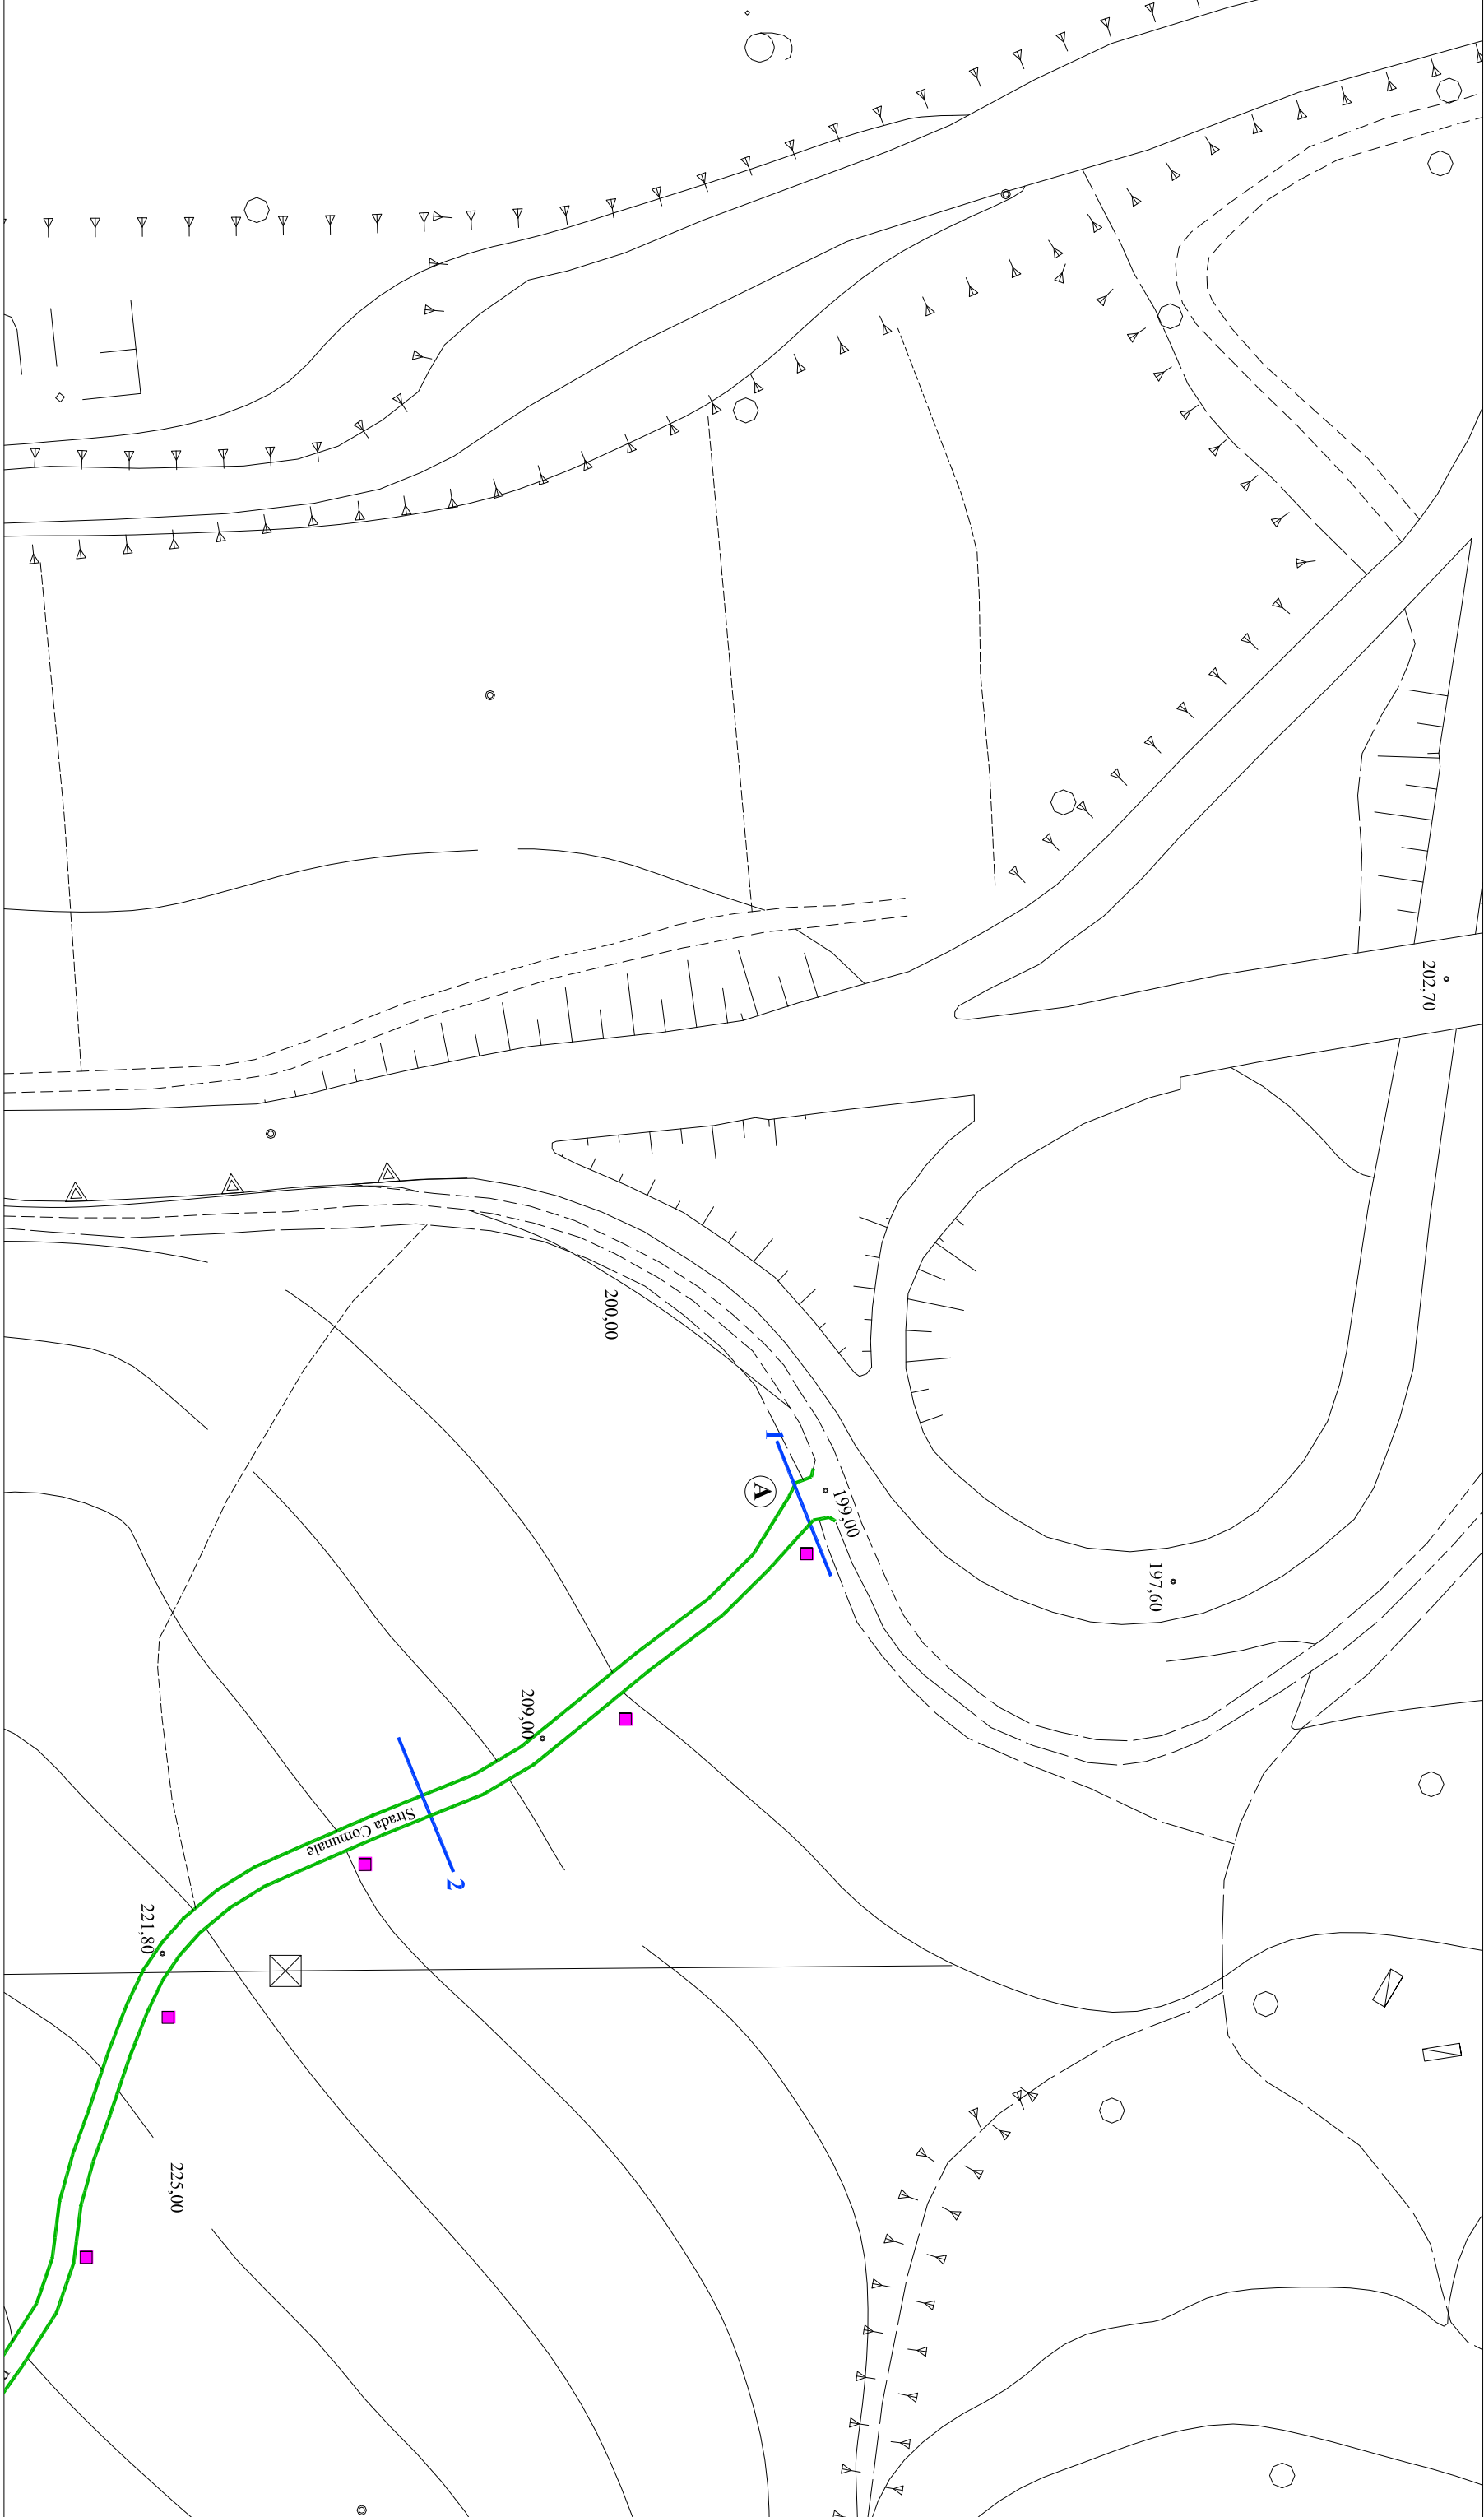

P.A.

Pianta

Scala 1 : 1000




LEGENDA



Muro di delimitazione stradale




Barriera di Sicurezza Stradale

 


Illuminazione p



azione pubblica esistente Elettrificata

 

Illuminazione pannello F.V. Progetto

 

nazione pannello F.V. esistente

TAV.6