

COMUNE di VALVA


Provincia di Salerno

LAVORI DI MESSA IN SICUREZZA STRADA COMUNALE DI COLLEGAMENTO SITI STORICI CULTURALI E RELIGIOSI VALVA - QUAGLIETTA - MATERDOMINI

(Villa D'Ayala Valva, Borgo Medioevale di Quaglietta, Santuario Religioso di Materdonini)

LEGENDA

- Individuazione Intervento
- Inizio Intervento
- Fine Intervento

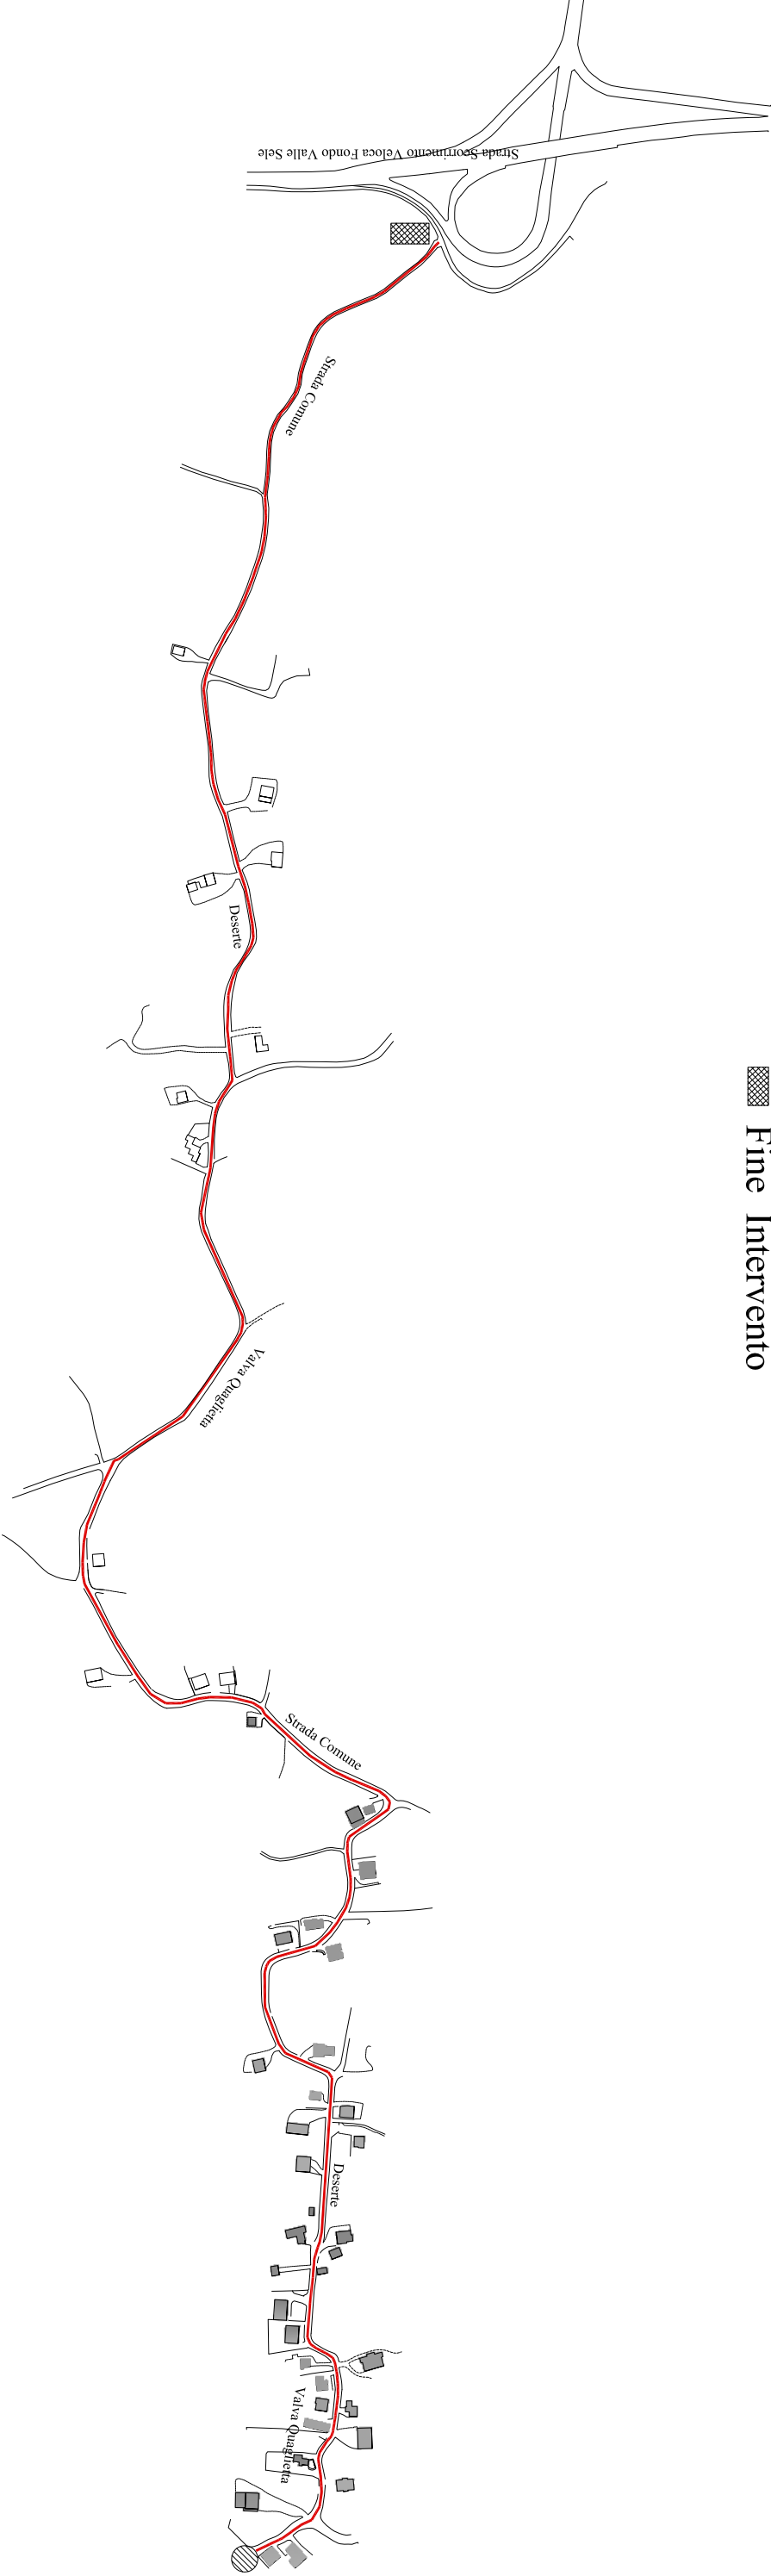

R. A.

Quadro di Unione dell'Intervento


Scala 1 : 0000

I

II R.U.P. : Ing. Malpede Carmine

II Committente: Comune di Valva_ SA

TAV. 0

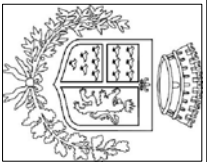


COMUNE di VALVA


Provincia di Salerno

LAVORI DI MESSA IN SICUREZZA STRADA COMUNALE DI COLLEGAMENTO SITI STORICI CULTURALI E RELIGIOSI VALVA - QUAGLIETTA - MATERDOMINI



(Villa D'Ayala Valva, Borgo Medioevale di Quaglietta, Santuario Religioso di Materdonini)

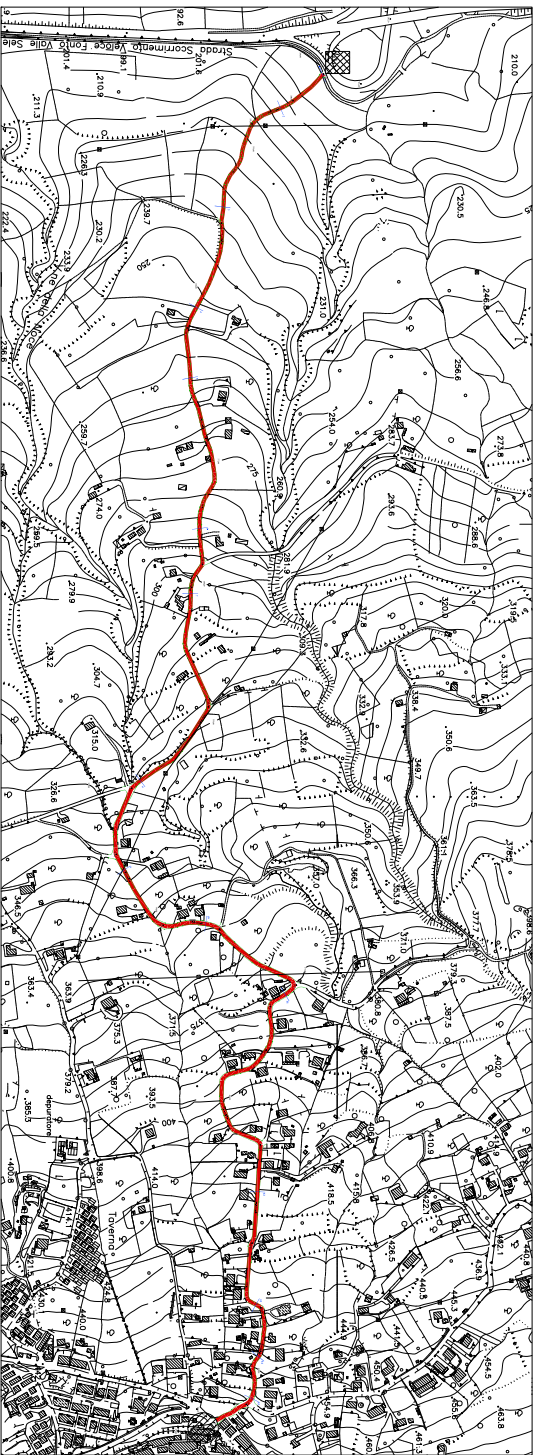


Inquadramento Generale

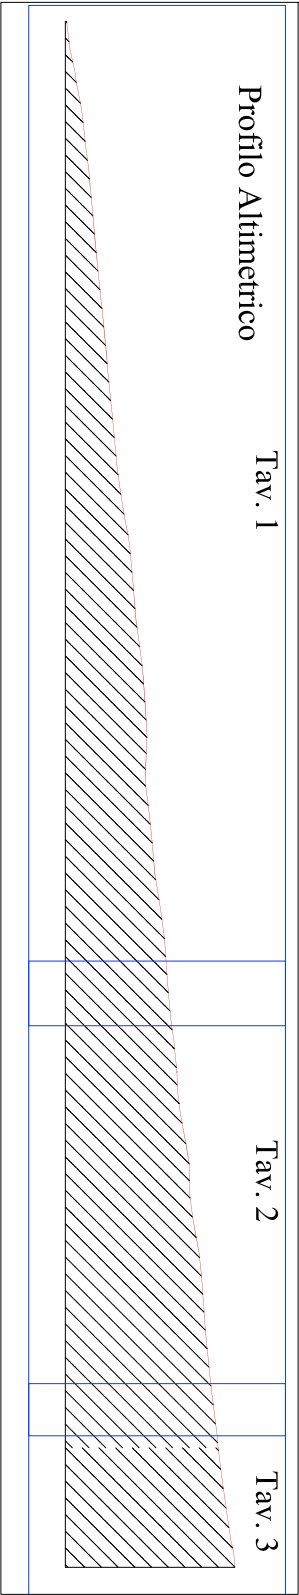

- LEGENDA**
- Individuazione Intervento
 - Inizio Intervento_ Via S. M delle Grazie
 - Fine Intervento_ Svincolo Strada a Scor. Veloc.
- Lunghezza Intervento = 2.454,43 ml.
Dislivello: m. 200,00 - 466,75 = m. 266,75
Pendenza %: m. 2.454,43 / 266,75= 9,20

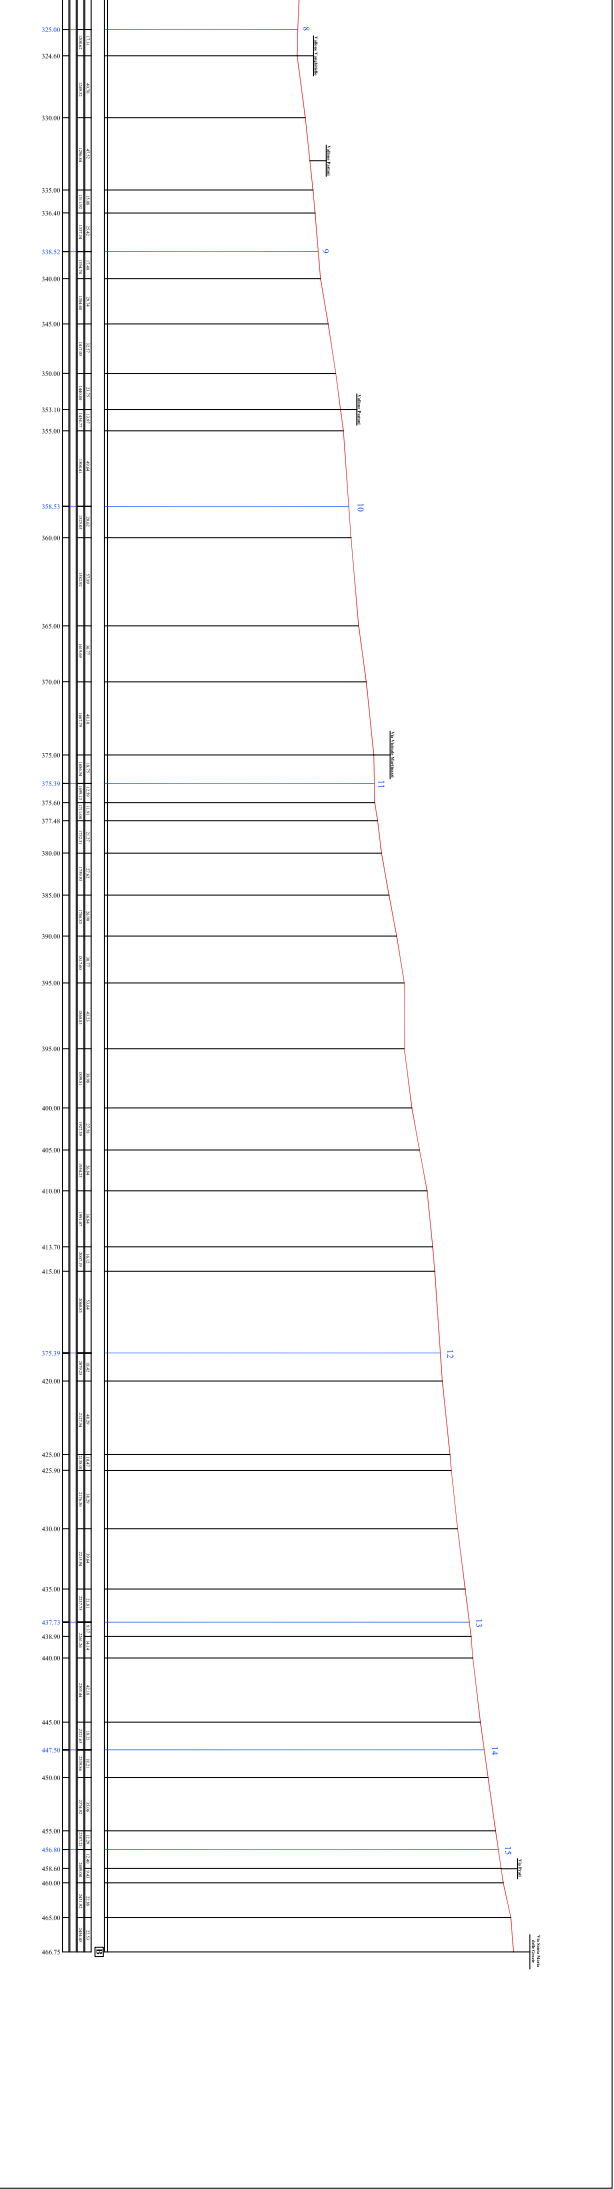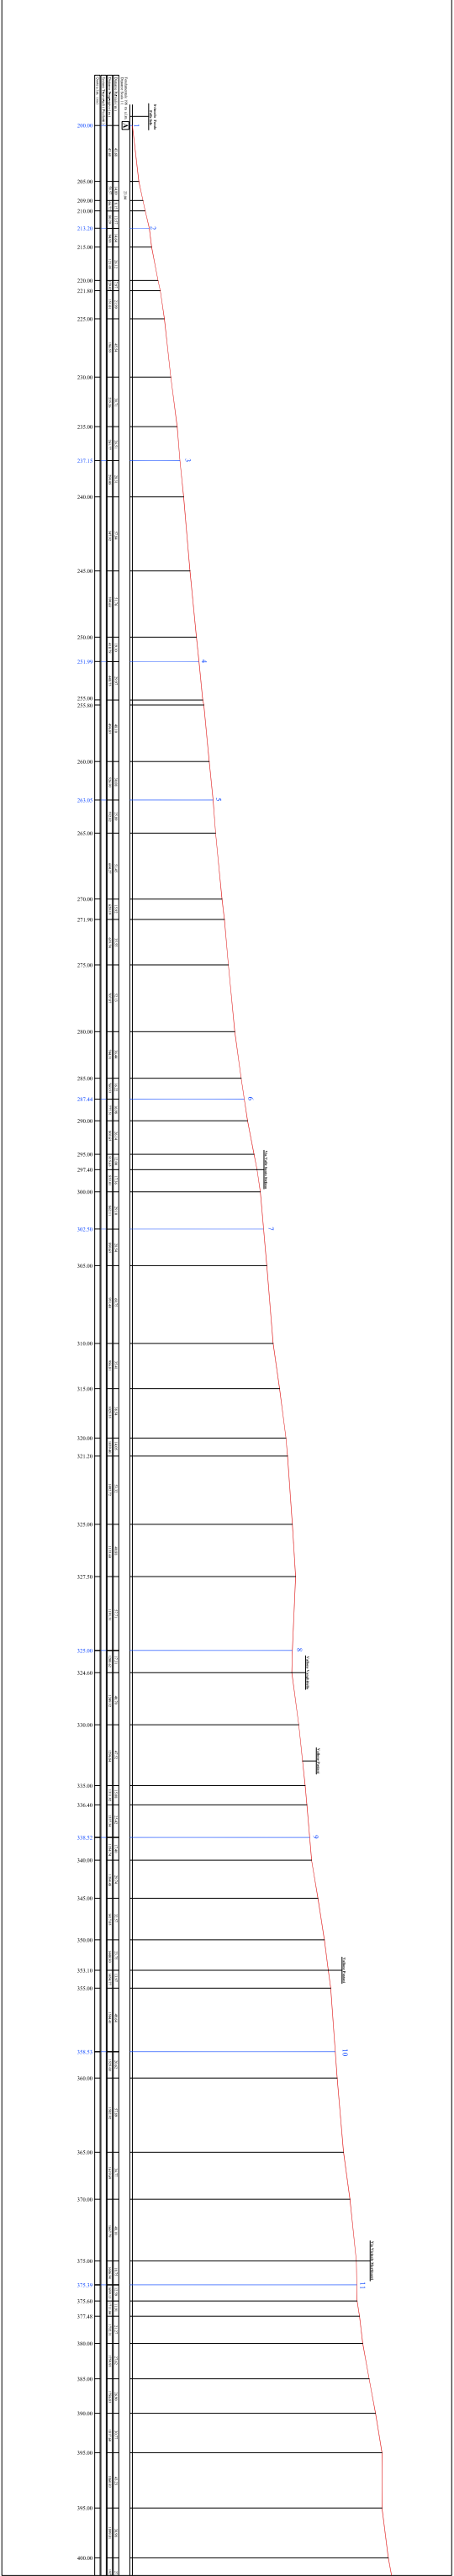


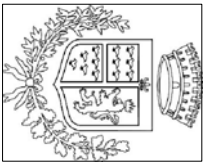



COMUNE di VALVA

Provincia di Salerno

LAVORI DI MESSA IN SICUREZZA STRADA COMUNALE DI COLLEGAMENTO SITI STORICI CULTURALI E RELIGIOSI VALVA - QUAGLIETTA - MATERDOMINI

(Villa D'Ayala Valva, Borgo Medioevale di Quaglietta, Santuario Religioso di Materdonini)

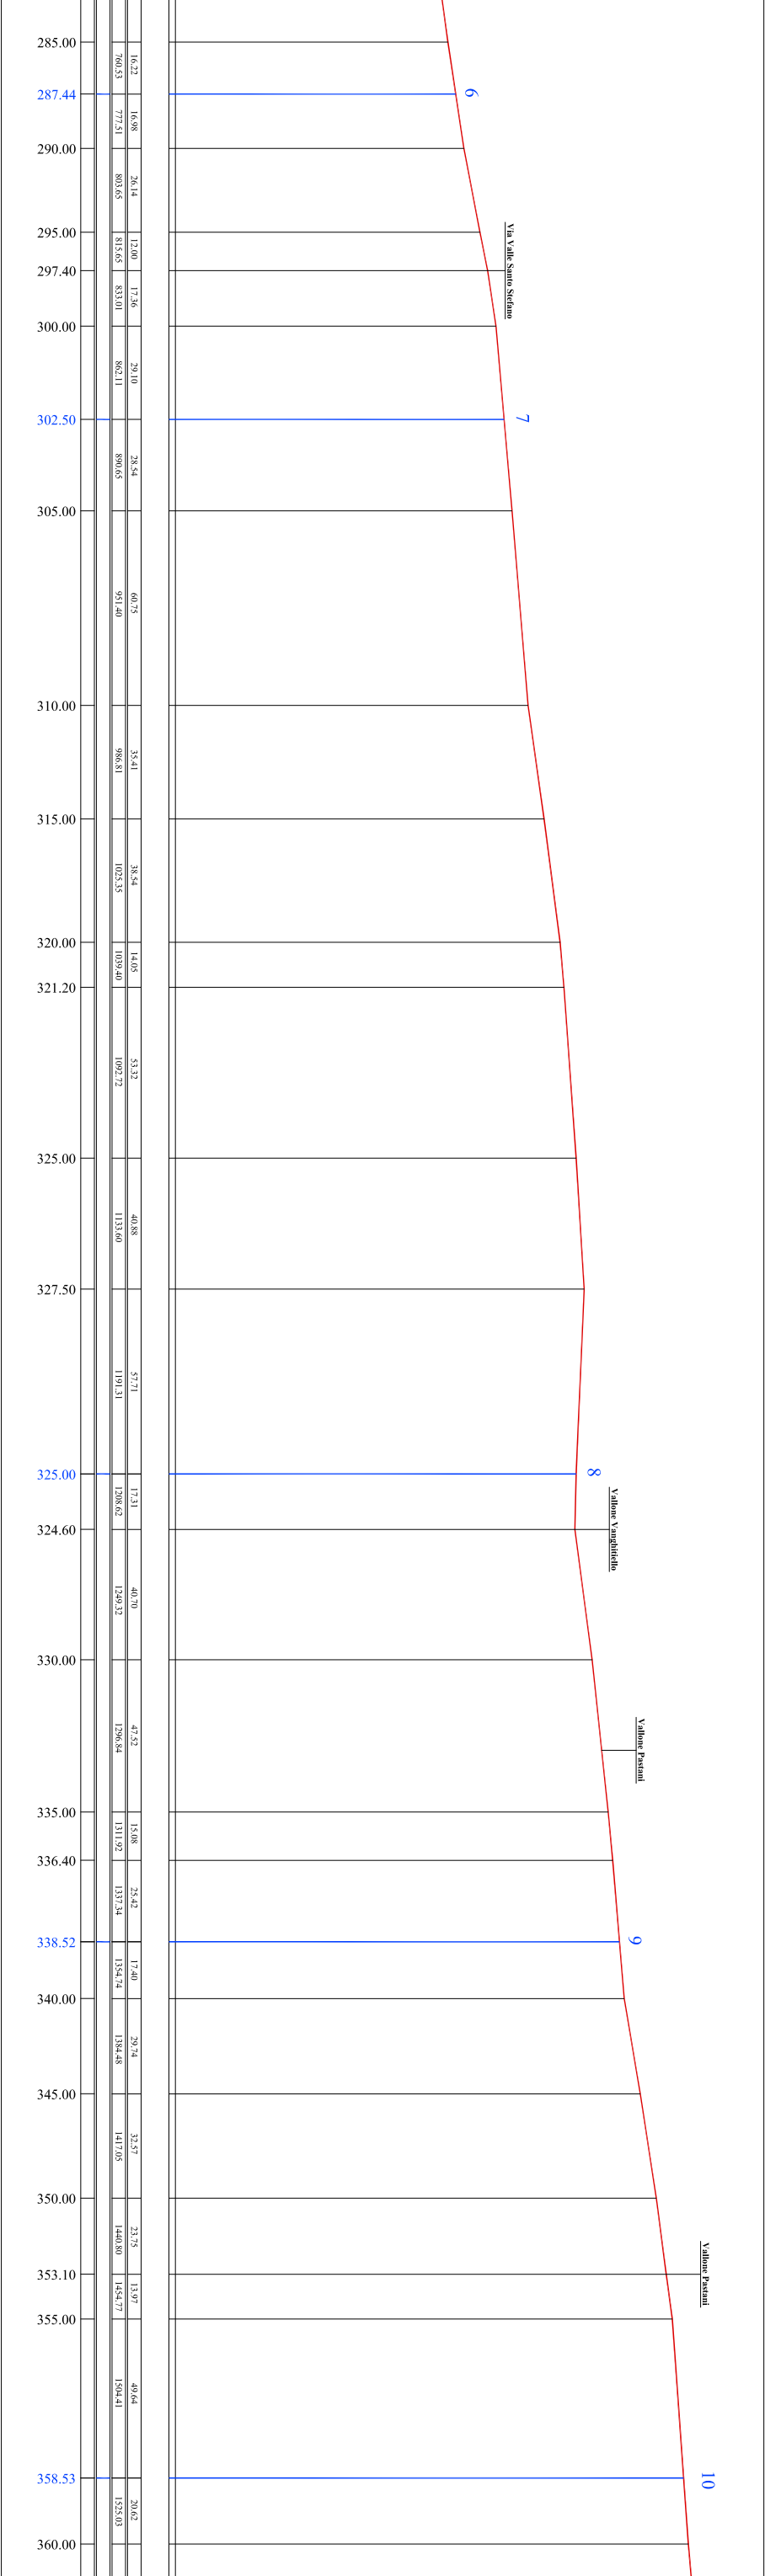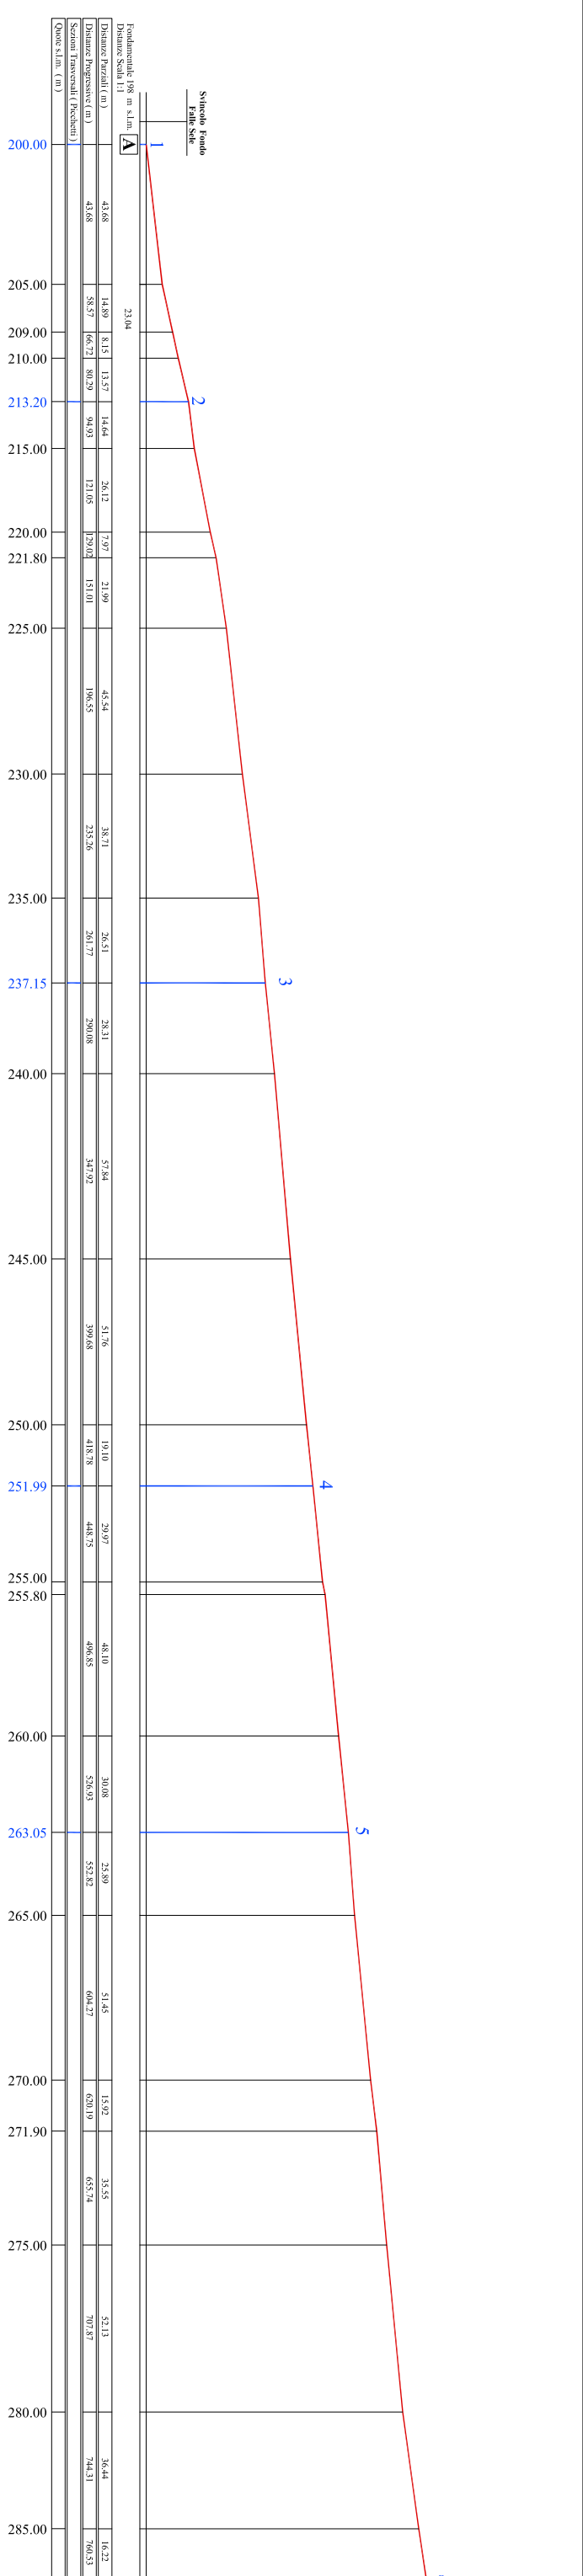

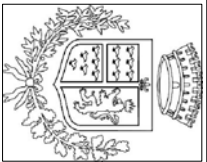



COMUNE di VALVA

Provincia di Salerno

LAVORI DI MESSA IN SICUREZZA STRADA COMUNALE DI COLLEGAMENTO SITI STORICI CULTURALI E RELIGIOSI VALVA - QUAGLIETTA - MATERDOMINI

(Villa D'Ayala Valva, Borgo Medioevale di Quaglietta, Santuario Religioso di Materdonini)

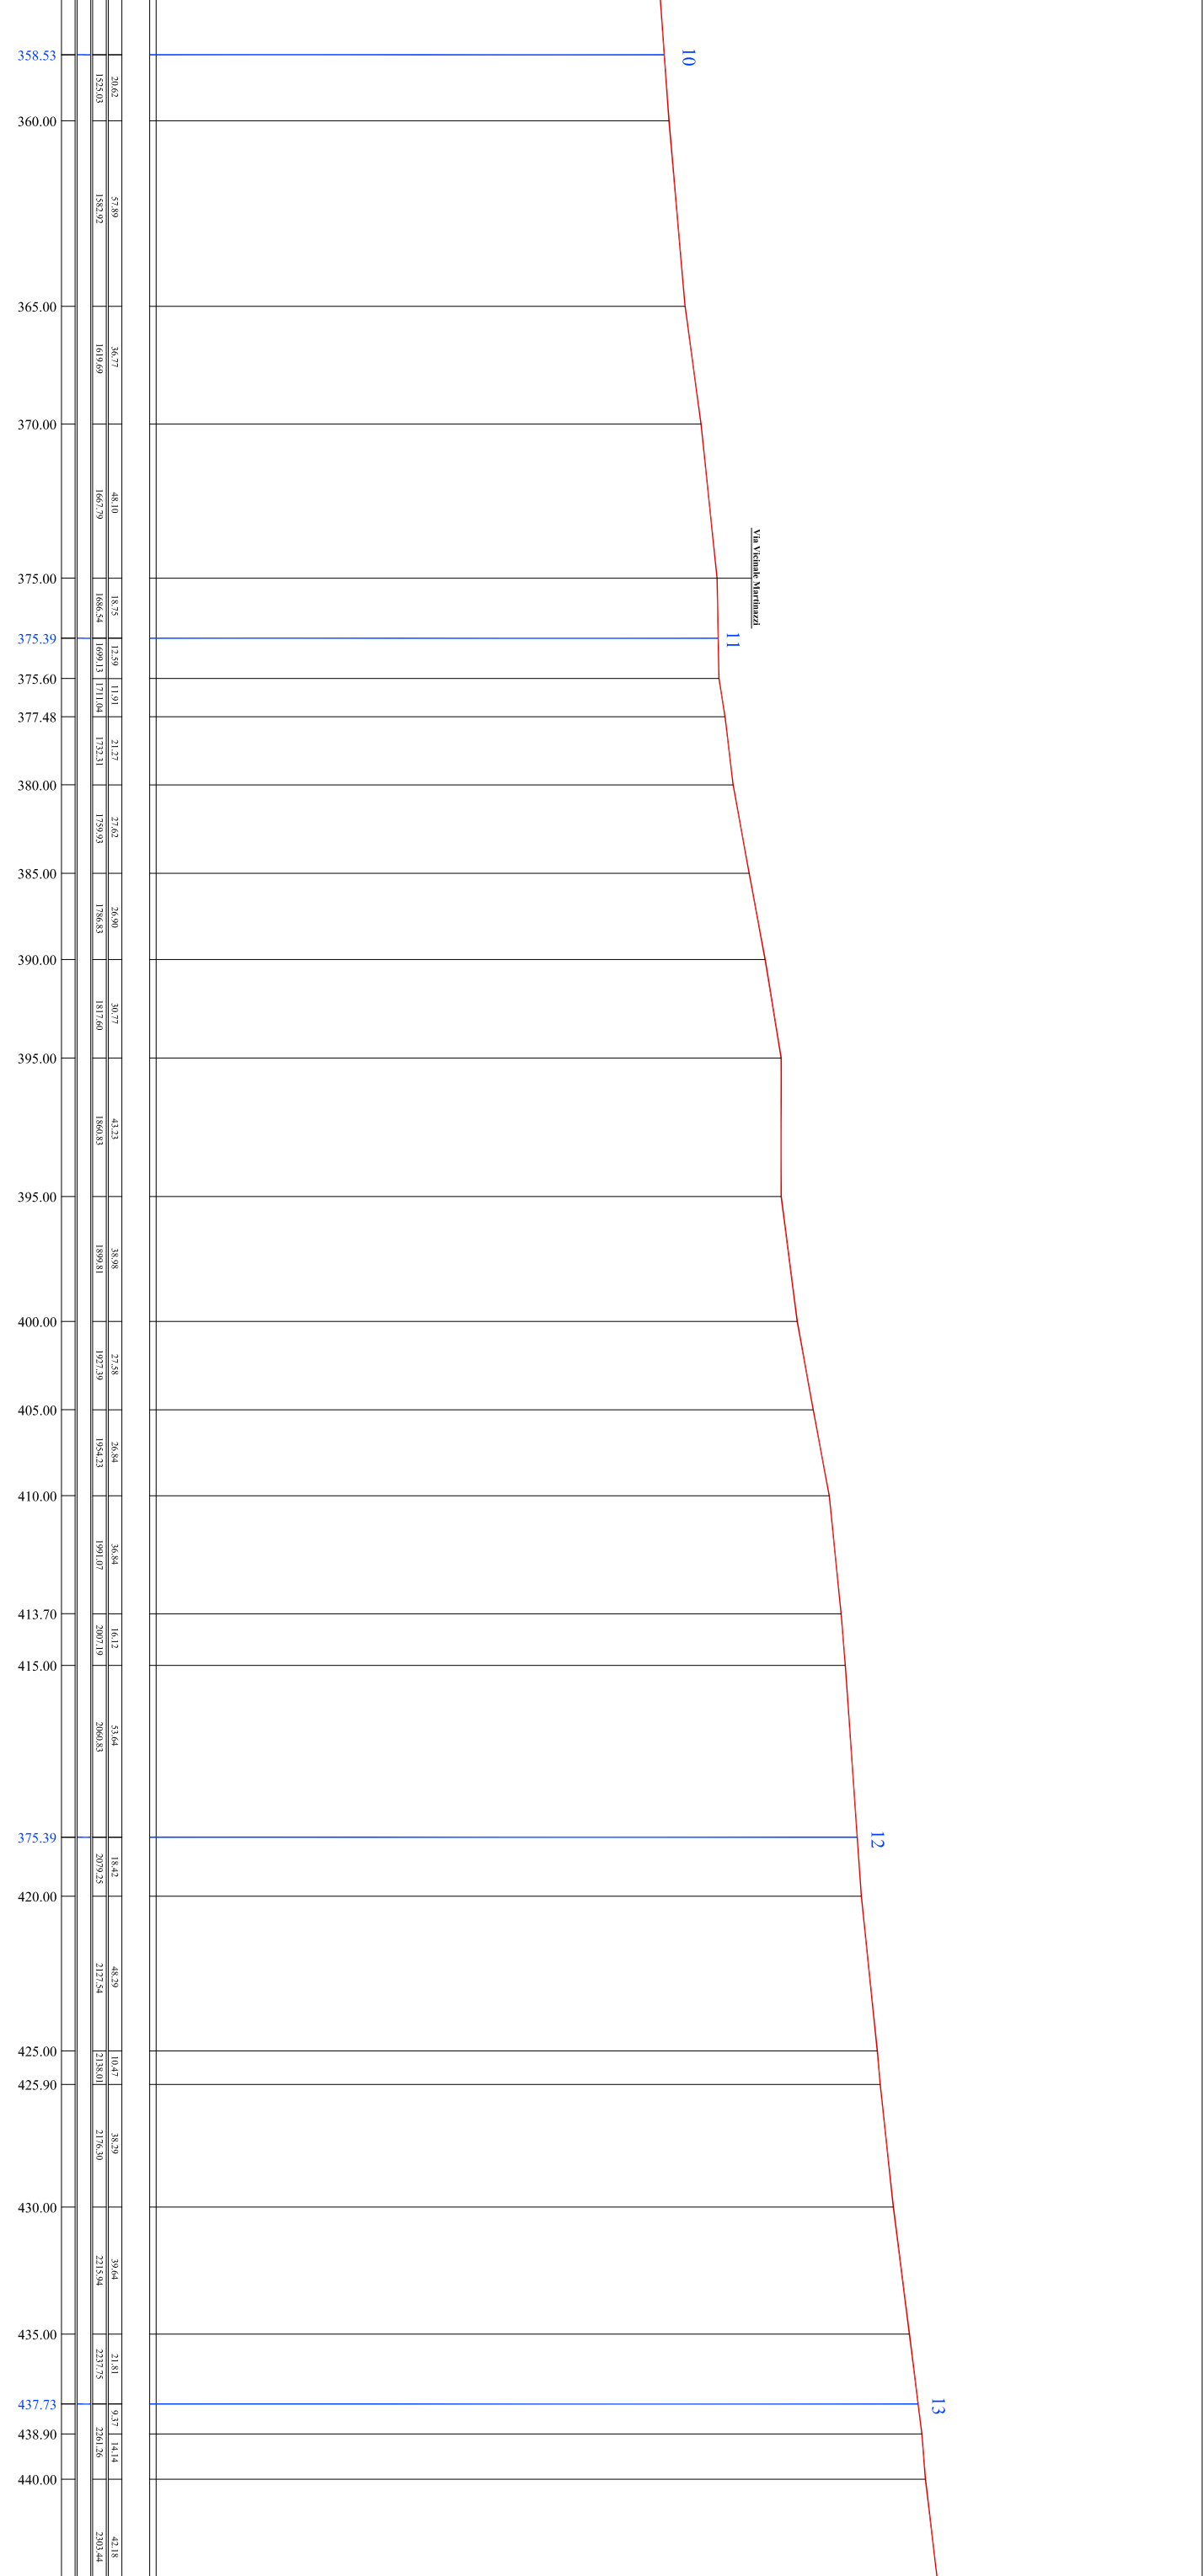

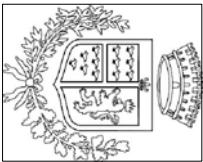

COMUNE di VALVA

Provincia di Salerno

LAVORI DI MESSA IN SICUREZZA STRADA COMUNALE DI COLLEGAMENTO SITI STORICI CULTURALI E RELIGIOSI VALVA - QUAGLIETTA - MATERDOMINI

(Villa D'Ayala Valva, Borgo Medioevale di Quaglietta, Santuario Religioso di Materdonini)

