

# COMUNE di VALVA


Provincia di Salerno

## LAVORI DI MESSA IN SICUREZZA STRADA COMUNALE DI COLLEGAMENTO SITI STORICI CULTURALI E RELIGIOSI VALVA - QUAGLIETTA - MATERDOMINI

( Villa D'Ayala Valva, Borgo Medioevale di Quaglietta, Santuario Religioso di Materdonini )

### LEGENDA

- Individuazione Intervento
- Inizio Intervento
- Fine Intervento

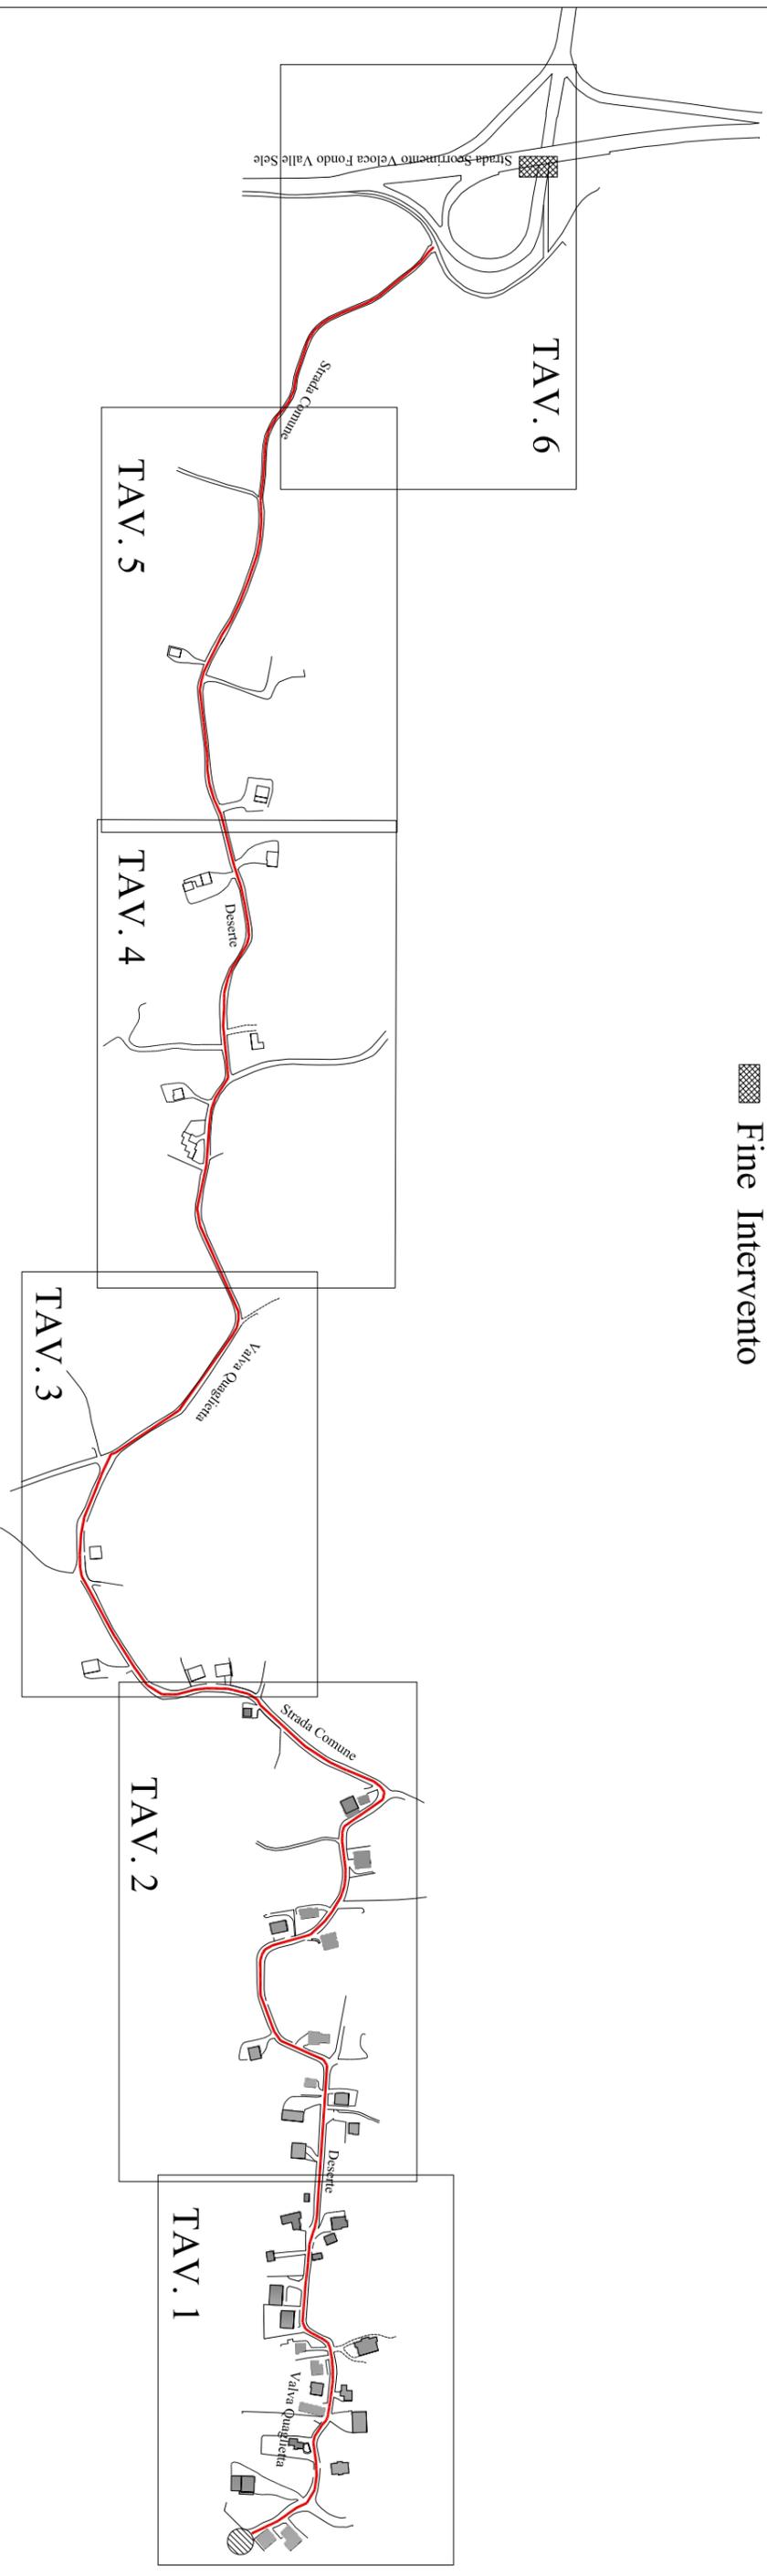

R.F.

Quadro di Unione dell'Intervento


Scala 1 : 0000



II R.U.P. : Ing. Malpede Carmine

II Committente: Comune di Valva \_SA

**TAV. 0**

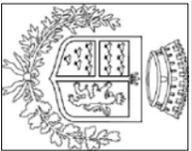

# COMUNE di VALVA

Provincia di Salerno

## LAVORI DI MESSA IN SICUREZZA STRADA COMUNALE DI COLLEGAMENTO SITI STORICI CULTURALI E RELIGIOSI VALVA - QUAGLIETTA - MATERDOMINI

( Villa D'Ayala Valva, Borgo Medioevale di Quaglietta, Santuario Religioso di Materdonini )

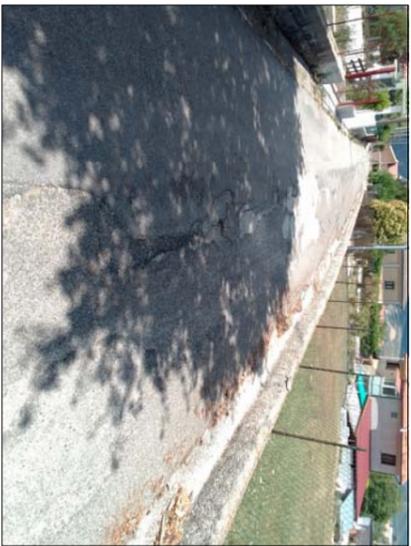


Foto n. 5



Foto n. 4




Foto n. 3



Foto n. 2



Foto n. 1

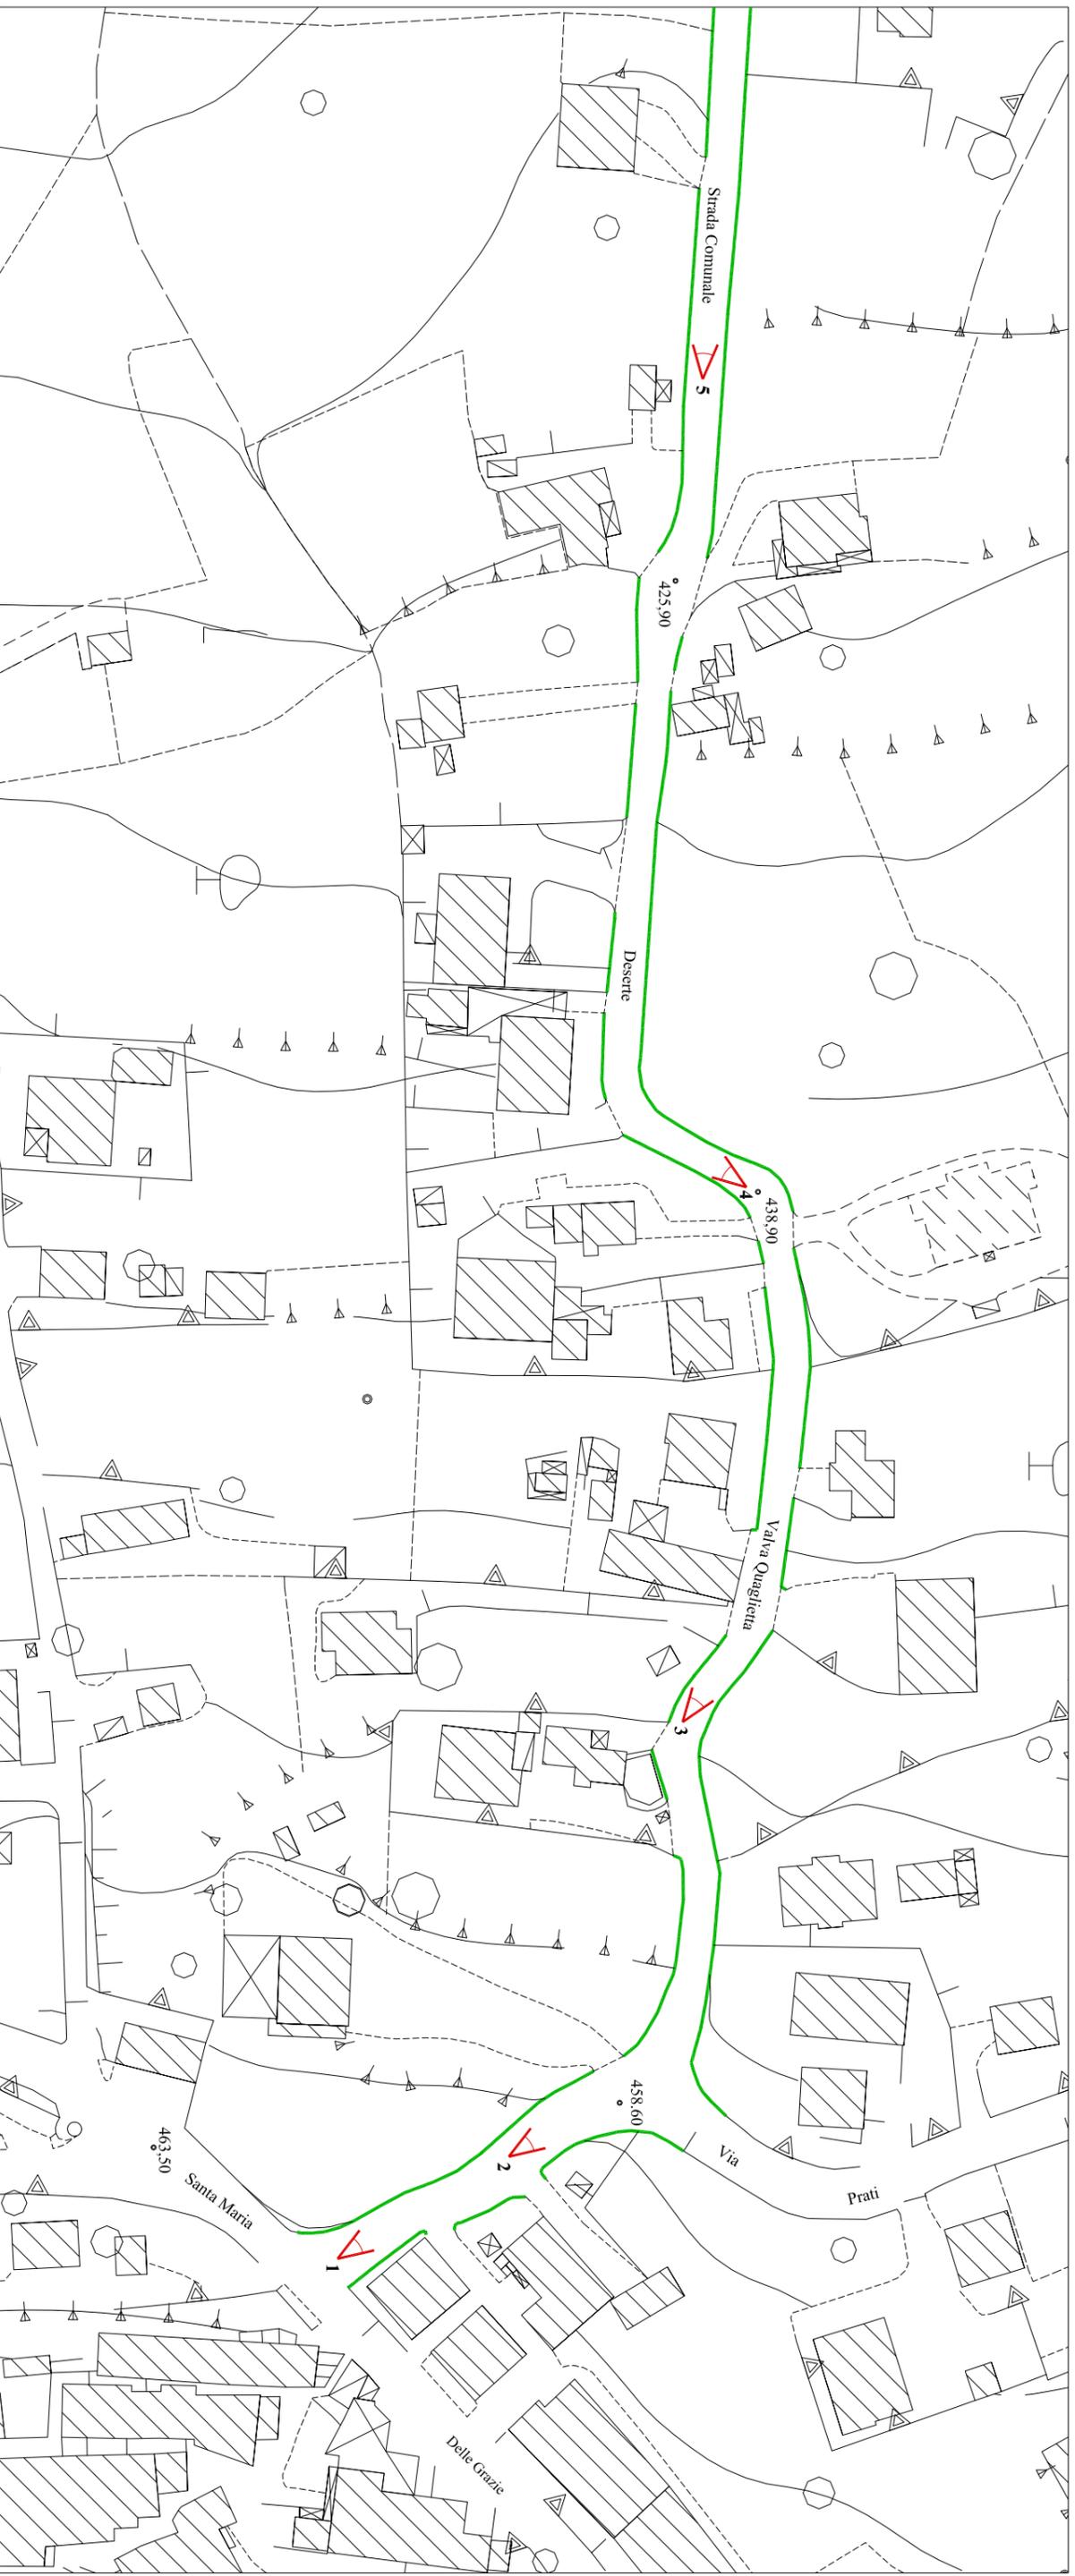

R. F.

Fotografie

Scala 1 : 1000



Il R.U.P. : Ing. Malpede Carmine


Il Committente: Comune di Valva \_ SA



Cono Ottico

2 Numero Foto

TAV. 1

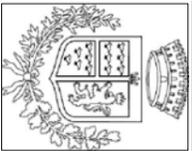

**COMUNE di VALVA**  
Provincia di Salerno

**LAVORI DI MESSA IN SICUREZZA STRADA COMUNALE DI COLLEGAMENTO SITI STORICI CULTURALI E  
RELIGIOSI VALVA - QUAGLIETTA - MATERDOMINI**

( Villa D'Ayala Valva, Borgo Medioevale di Quaglietta, Santuario Religioso di Materdonini )



Foto n. 10



Foto n. 9




Foto n. 8



Foto n. 7



Foto n. 6

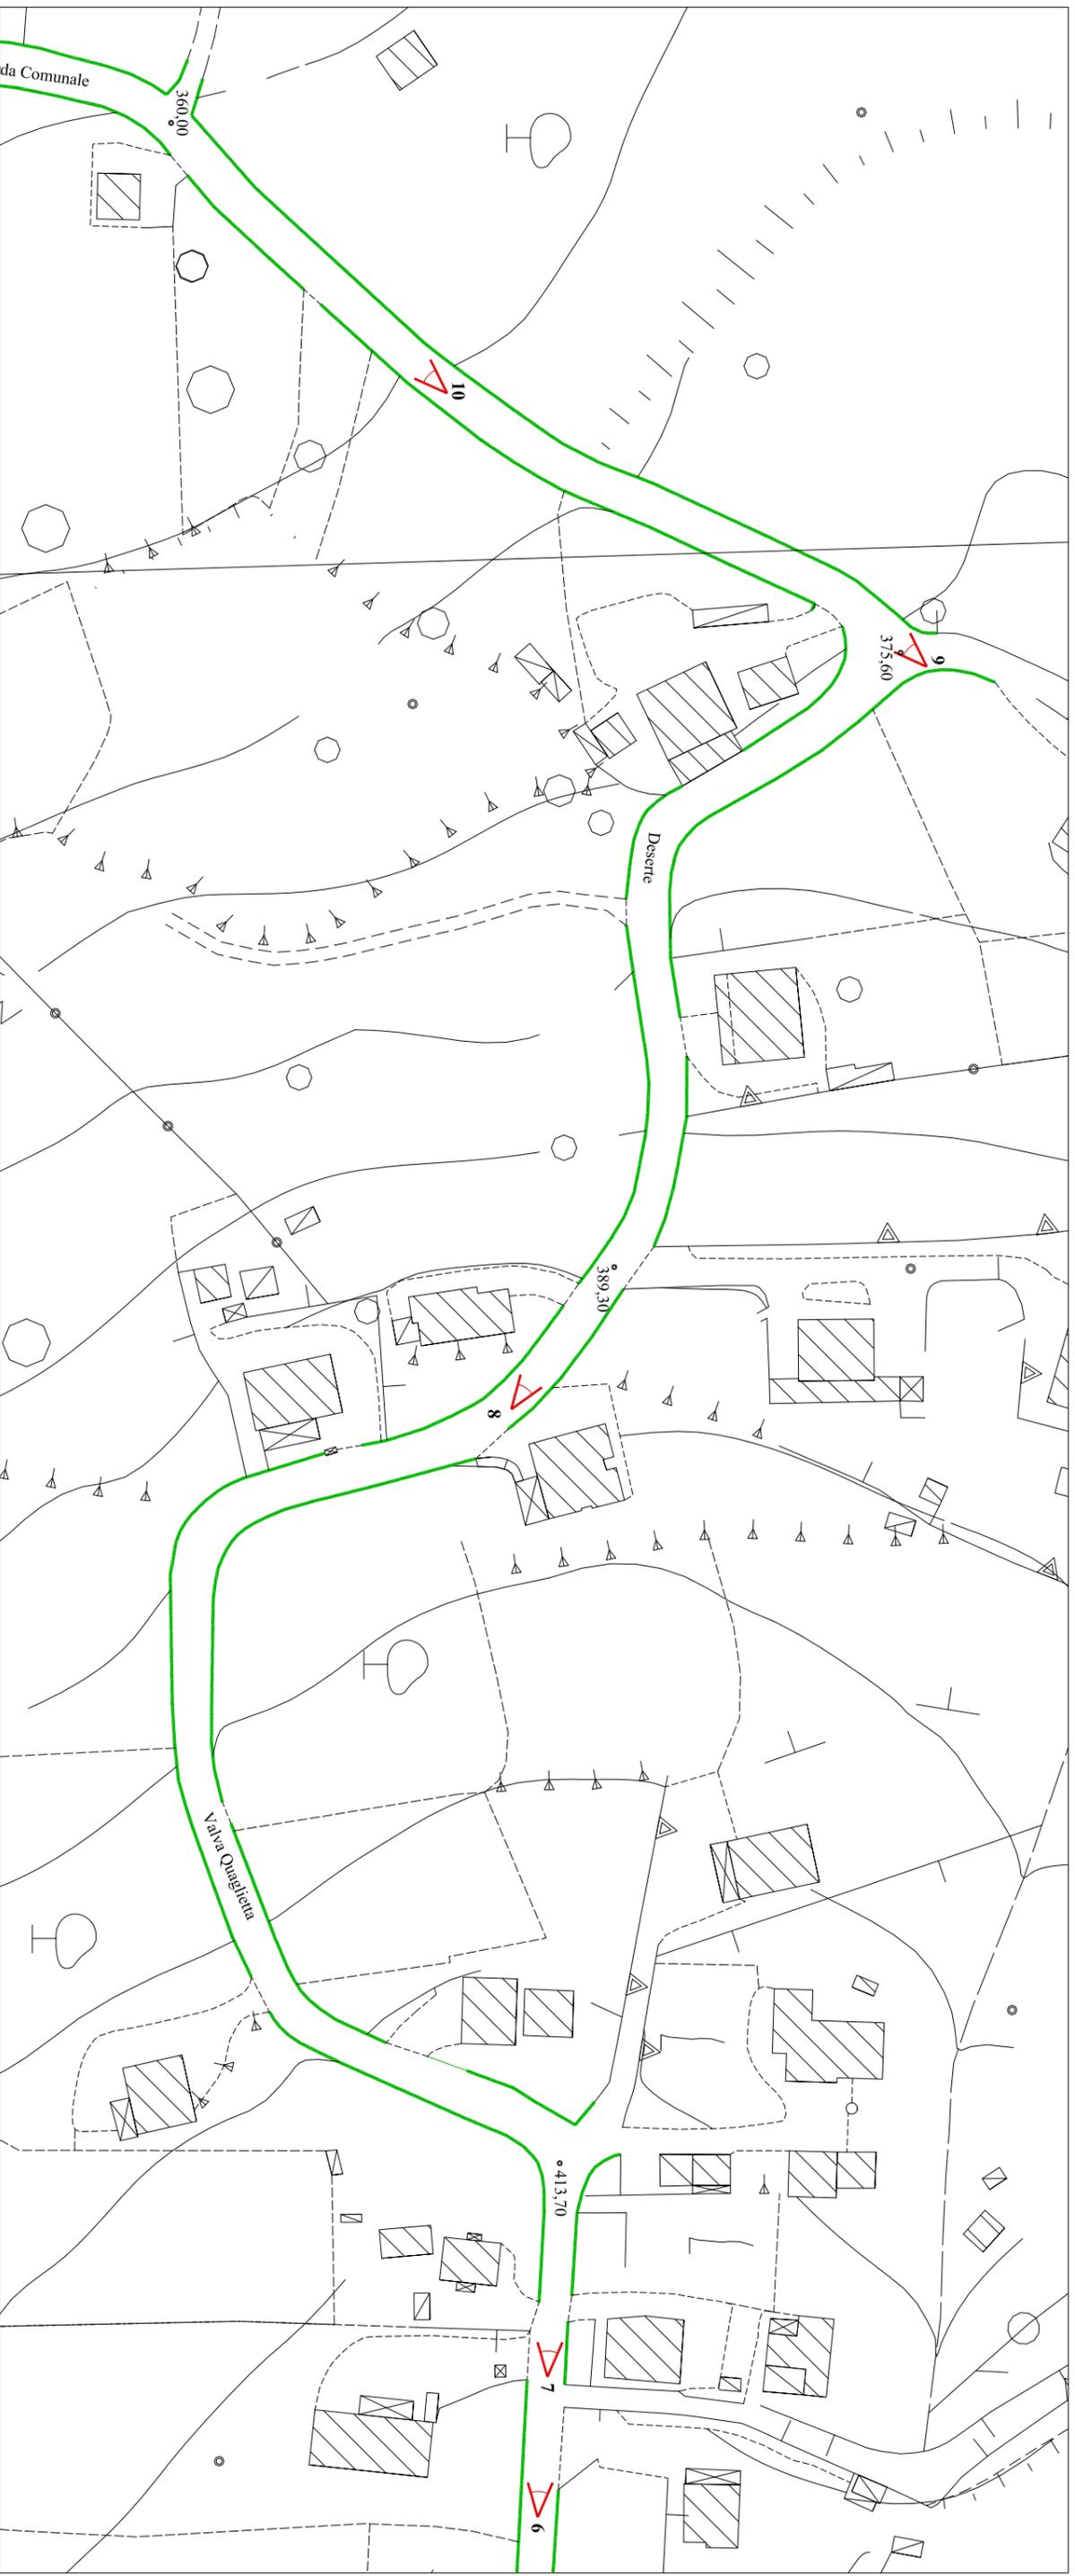

**R. F.**

Fotografie

Scala 1 : 1000



Il R.U.P. : Ing. Malpede Carmine


Il Committente: Comune di Valva \_ SA



Cono Ottico

2 Numero Foto

**TAV. 2**

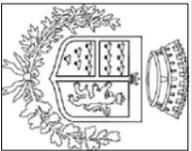

# COMUNE di VALVA

Provincia di Salerno

## LAVORI DI MESSA IN SICUREZZA STRADA COMUNALE DI COLLEGAMENTO SITI STORICI CULTURALI E RELIGIOSI VALVA - QUAGLIETTA - MATERDOMINI

( Villa D'Ayala Valva, Borgo Medioevale di Quaglietta, Santuario Religioso di Materdonini )



Foto n. 15



Foto n. 14




Foto n. 13



Foto n. 12



Foto n. 11

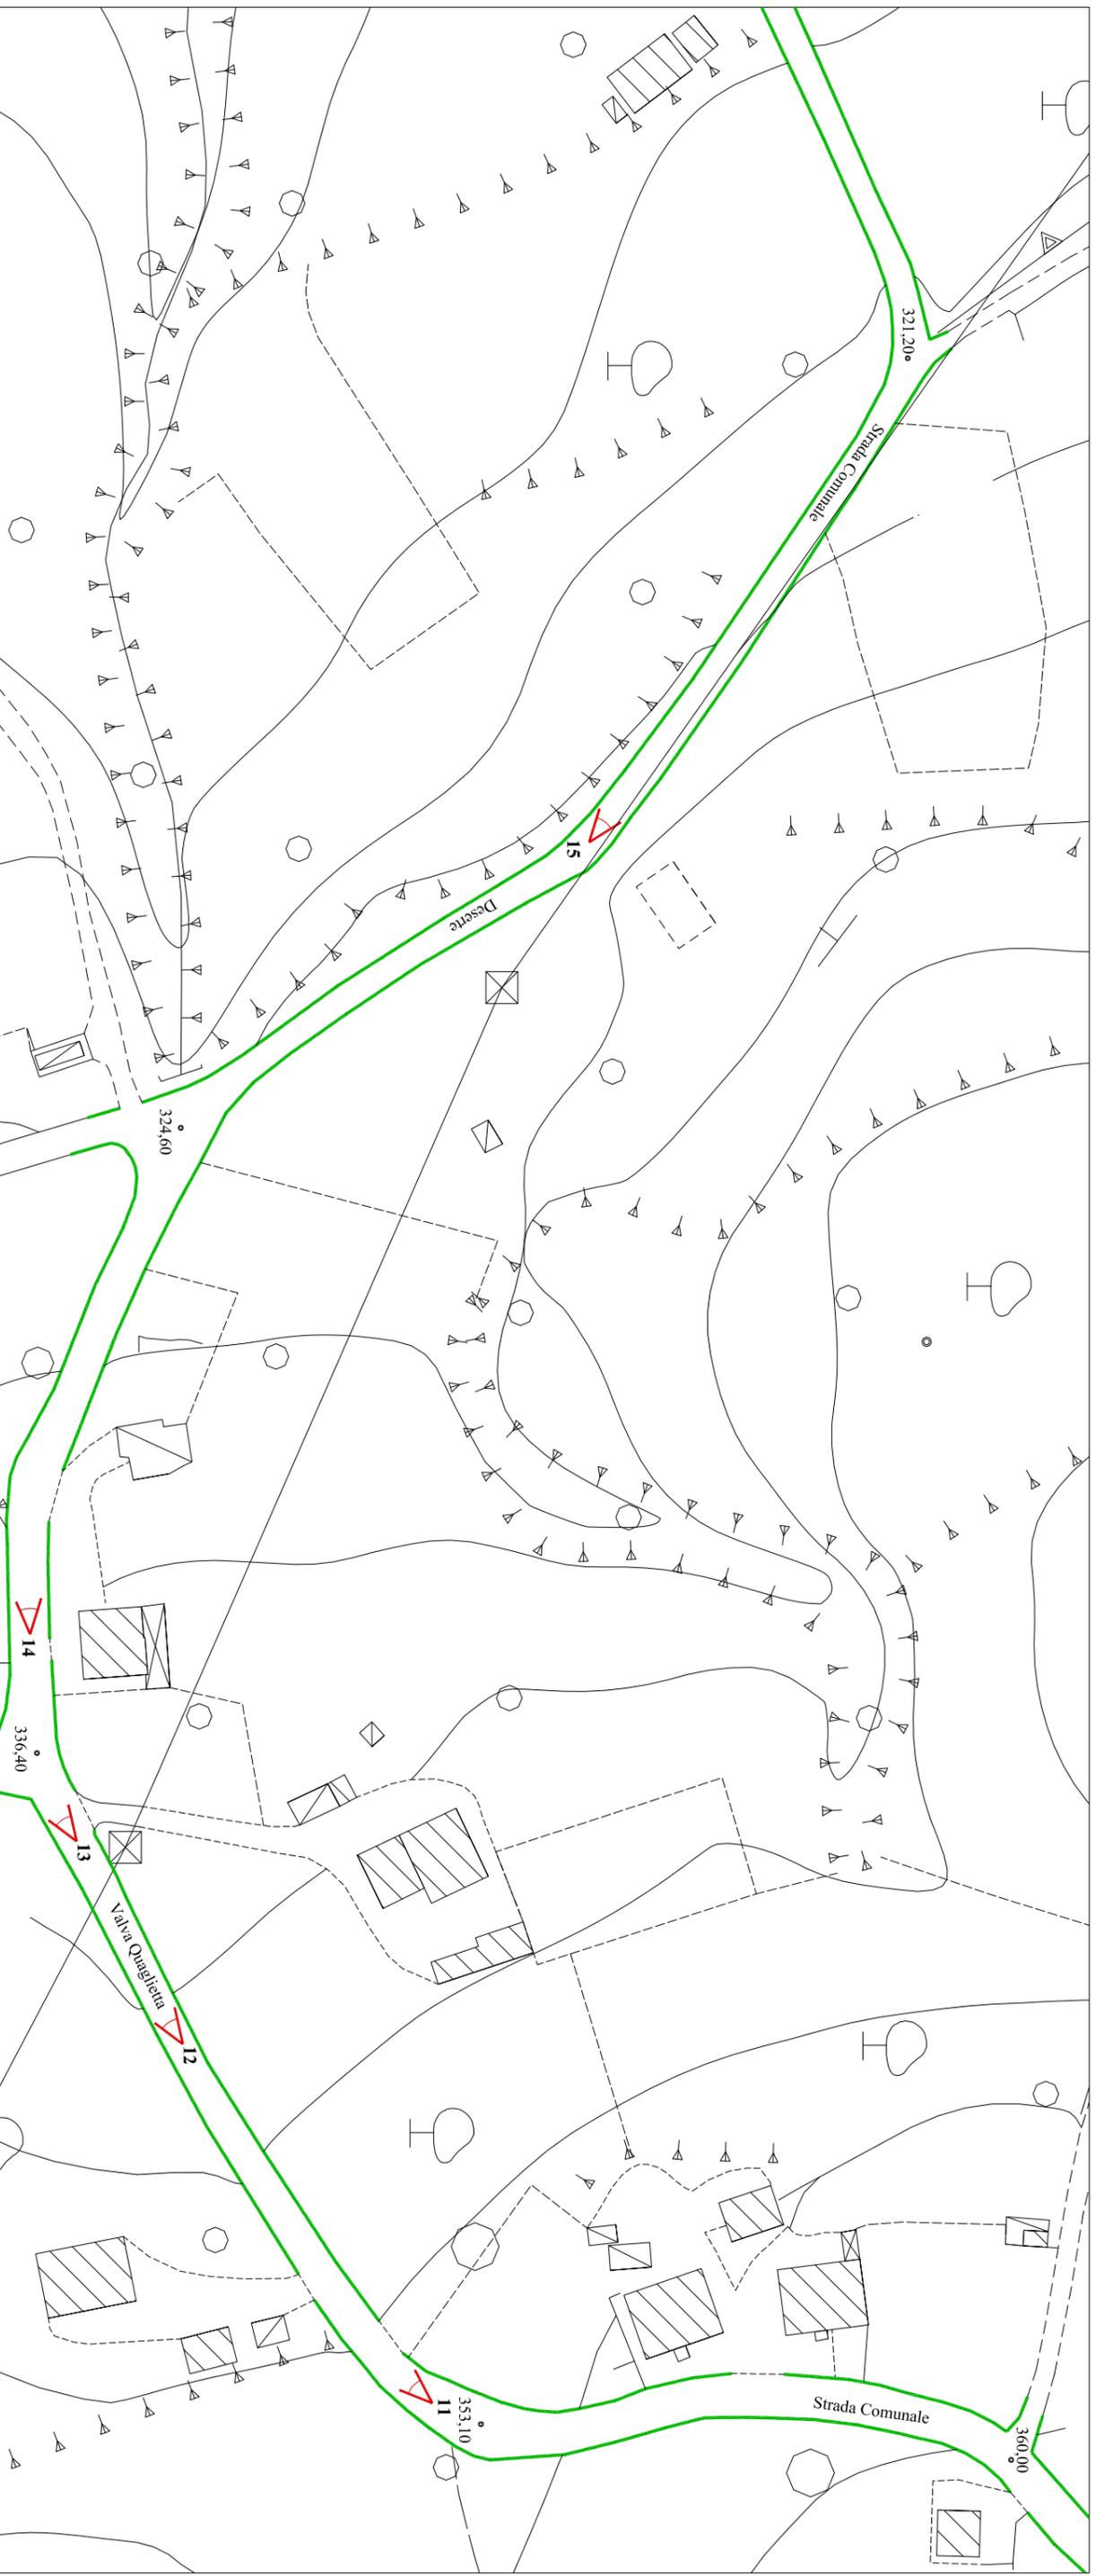

R. F.

Fotografie

Scala 1 : 1000



Il R.U.P. : Ing. Malpede Carmine


Il Committente: Comune di Valva \_ SA



Cono Ottico

2 Numero Foto

TAV. 3

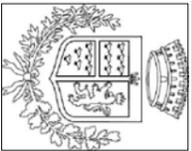

# COMUNE di VALVA

Provincia di Salerno

## LAVORI DI MESSA IN SICUREZZA STRADA COMUNALE DI COLLEGAMENTO SITI STORICI CULTURALI E RELIGIOSI VALVA - QUAGLIETTA - MATERDOMINI

( Villa D'Ayala Valva, Borgo Medioevale di Quaglietta, Santuario Religioso di Materdonini )



Foto n. 20



Foto n. 19




Foto n. 18



Foto n. 17



Foto n. 16

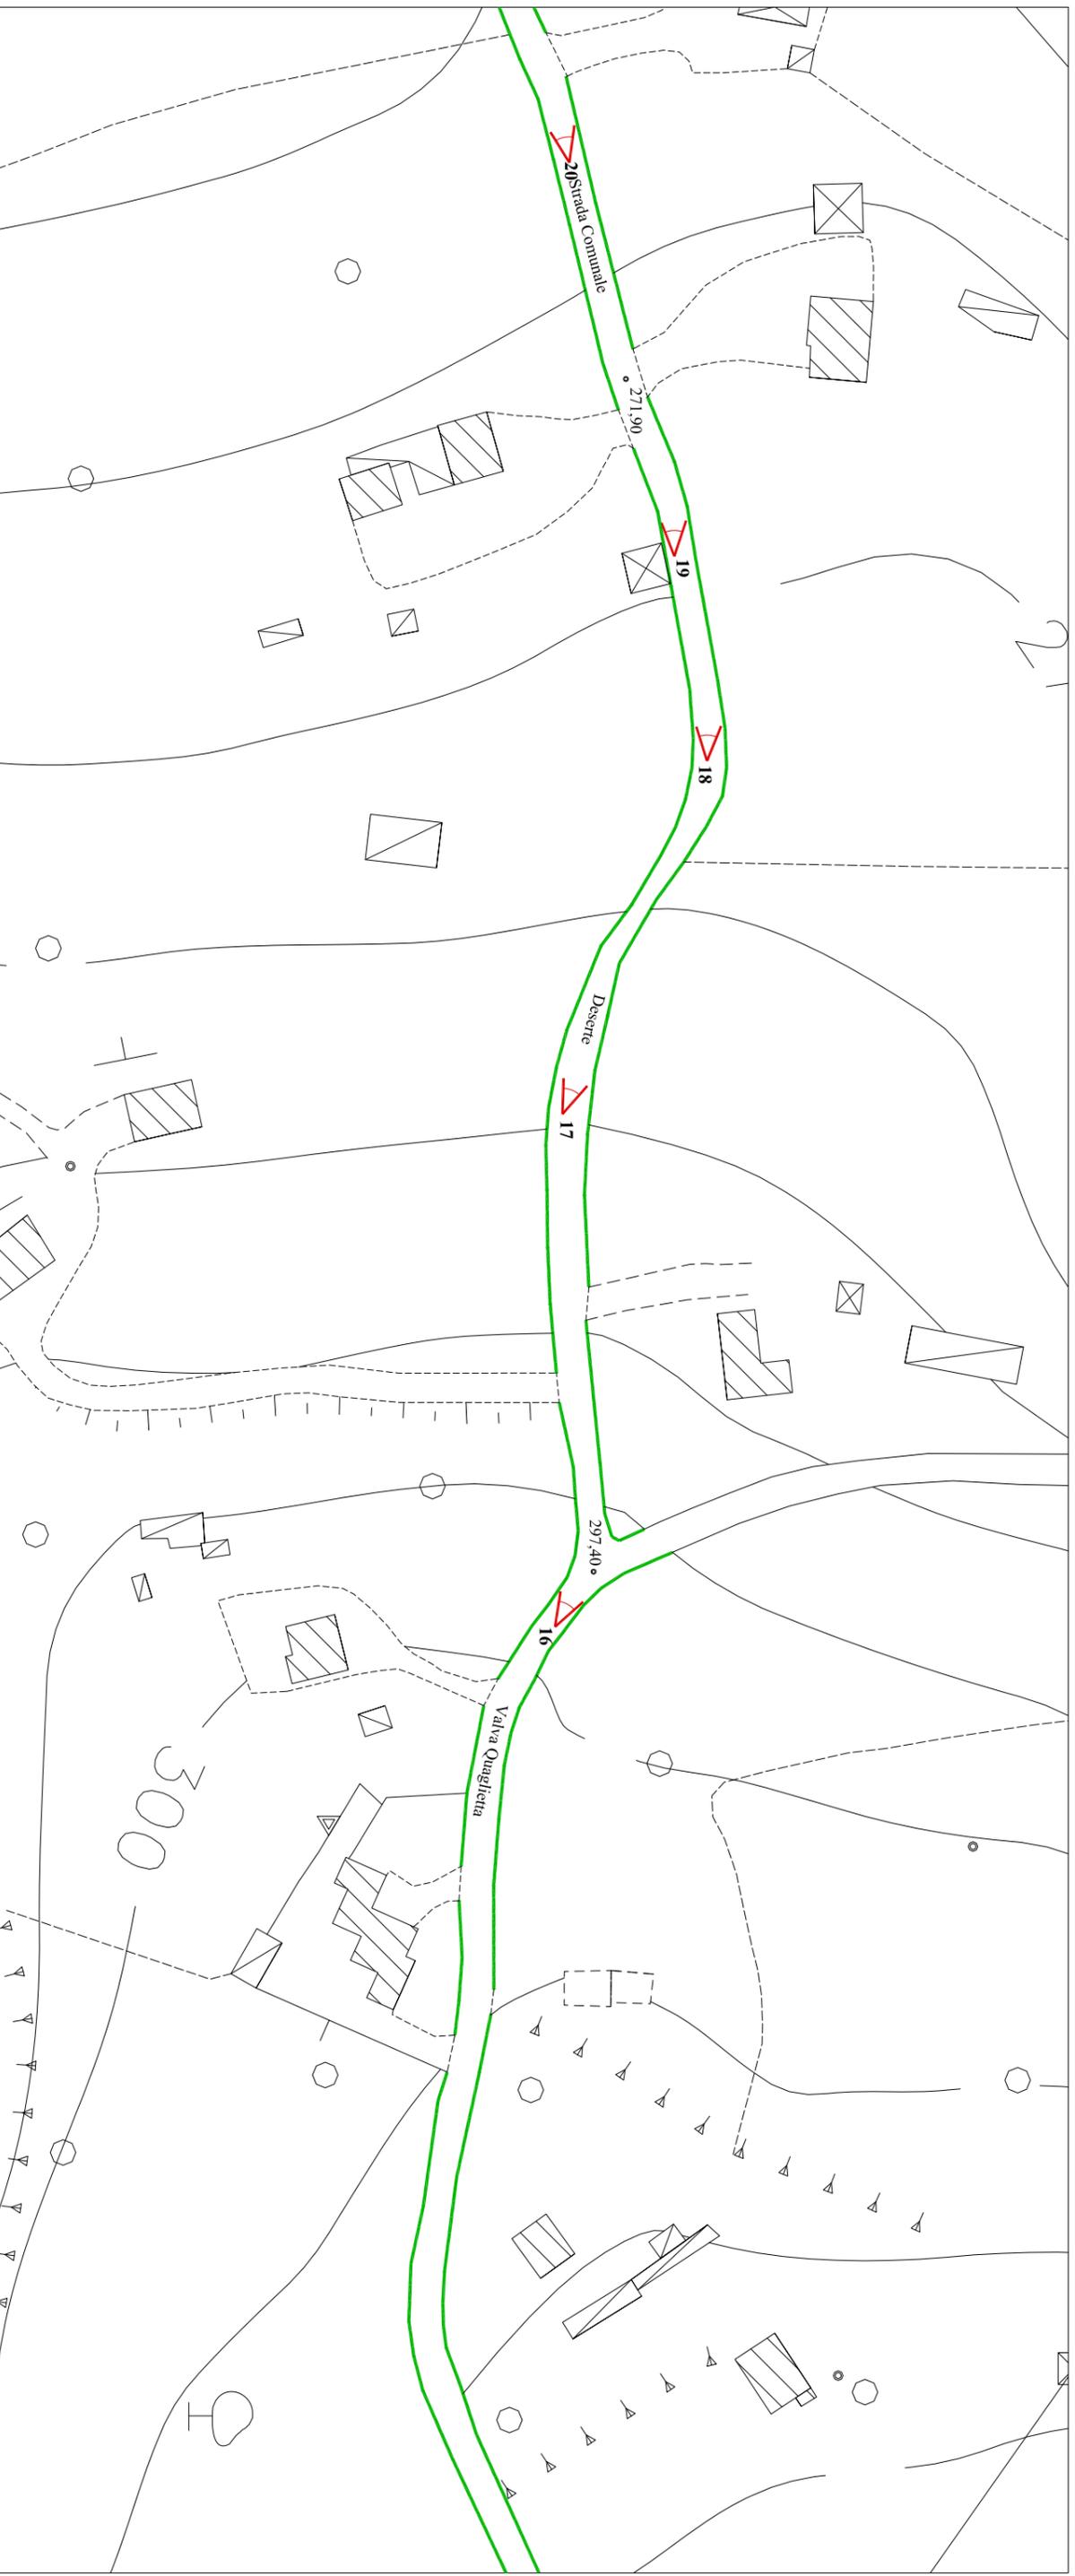

R. F.

Fotografie

Scala 1 : 1000



Il R.U.P. : Ing. Malpede Carmine


Il Committente: Comune di Valva \_ SA



Cono Ottico

2 Numero Foto

TAV. 4

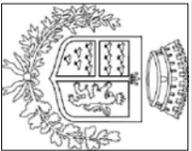

**COMUNE di VALVA**  
Provincia di Salerno

**LAVORI DI MESSA IN SICUREZZA STRADA COMUNALE DI COLLEGAMENTO SITI STORICI CULTURALI E  
RELIGIOSI VALVA - QUAGLIETTA - MATERDOMINI**

( Villa D'Ayala Valva, Borgo Medioevale di Quaglietta, Santuario Religioso di Materdonini )



Foto n. 25



Foto n. 24



Foto n. 23



Foto n. 22



Foto n. 21



**R. F.**

Fotografie

Scala 1 : 1000



Il R.U.P. : Ing. Malpede Carmine


Il Committente: Comune di Valva \_ SA



Cono Ottico

**2** Numero Foto

**TAV. 5**

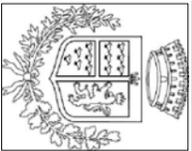

**COMUNE di VALVA**  
Provincia di Salerno

**LAVORI DI MESSA IN SICUREZZA STRADA COMUNALE DI COLLEGAMENTO SITI STORICI CULTURALI E RELIGIOSI VALVA - QUAGLIETTA - MATERDOMINI**

( Villa D'Ayala Valva, Borgo Medioevale di Quaglietta, Santuario Religioso di Materdonini )



Foto n. 30



Foto n. 29



Foto n. 28



Foto n. 27



Foto n. 26



**R. F.**

Fotografie

Scala 1 : 1000



Il R.U.P. : Ing. Malpede Carmine

Il Committente: Comune di Valva \_ SA



Cono Ottico

2 Numero Foto

**TAV. 6**