


**COMUNE DI
VALVA**
PROVINCIA DI SALERNO



PROGETTO DEFINITIVO/ESECUTIVO

**INTERVENTI DI MANUTENZIONE STRAORDINARIA E MESSA IN
SICUREZZA DELLA "STRADA COMUNALE DESERTE"**

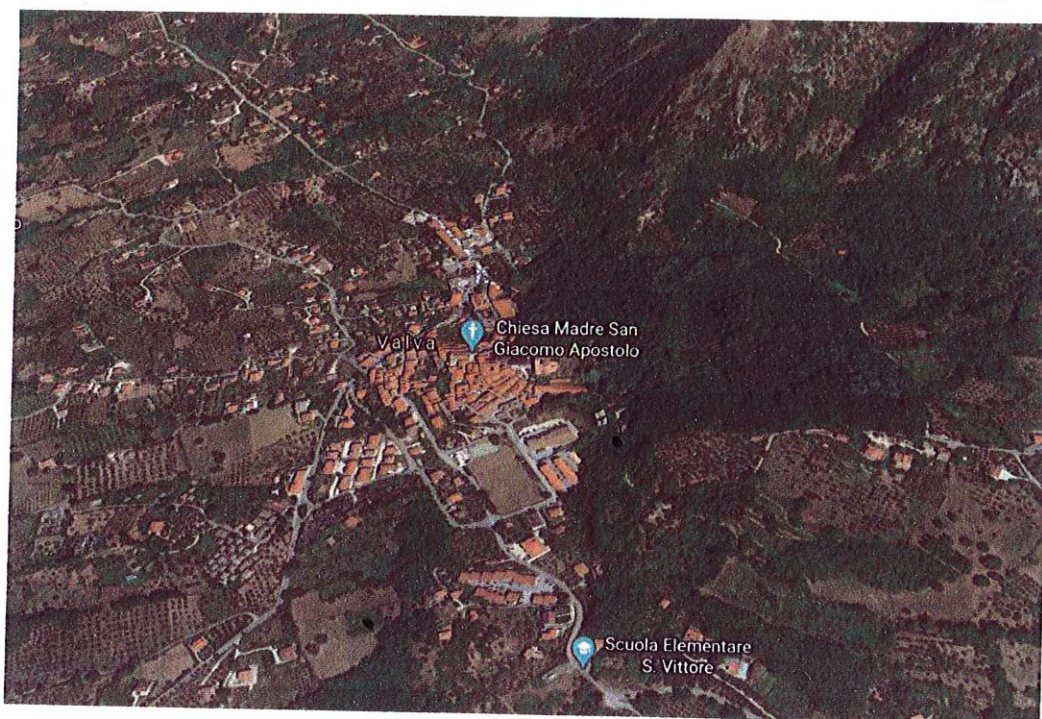

Il Responsabile Unico del Procedimento

Ing. Carmine MALPEDE

Il Sindaco:

Prof. Vito Falcone




ELABORATI:


MARZO 2020

E.G. 11 - Stato Di Progetto - Profili Altimetrici



LEGENDA

-  Individuazione Intervento
-  Inizio Intervento
-  Fine Intervento

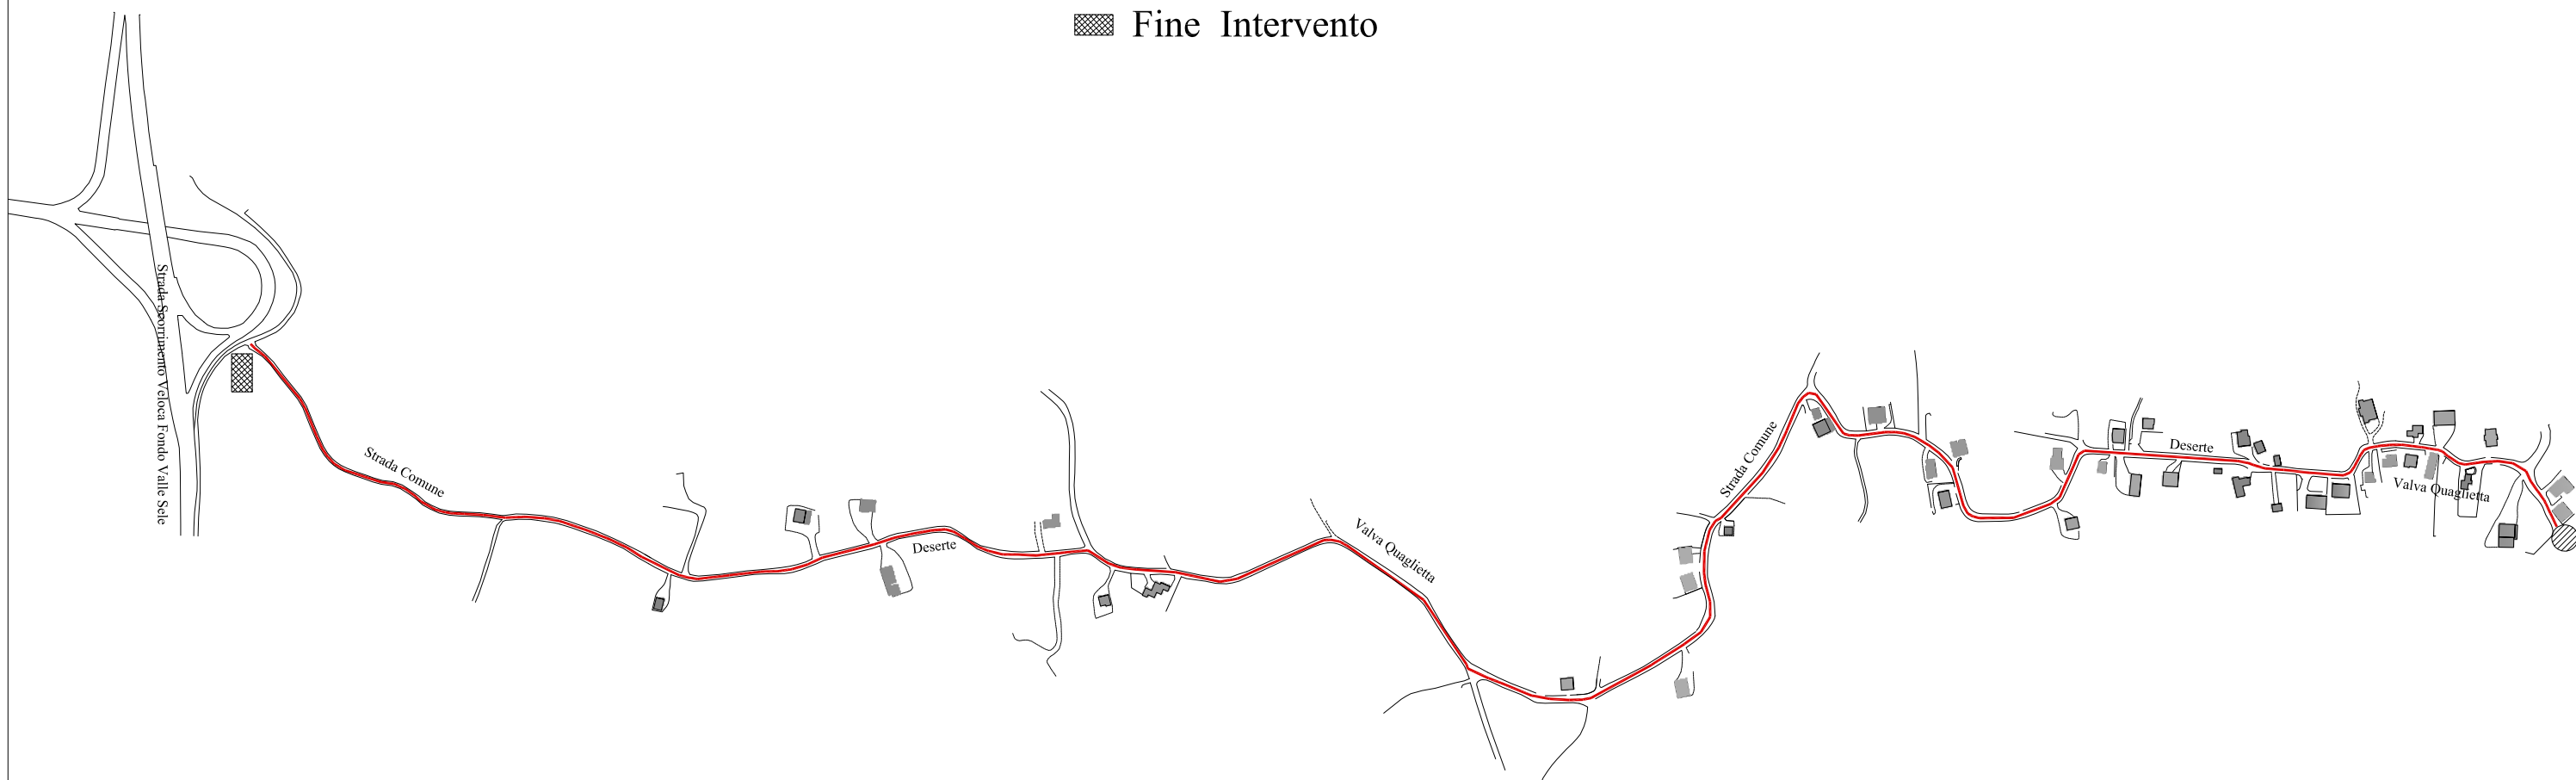




COMUNE di VALVA


Provincia di Salerno

LAVORI DI MESSA IN SICUREZZA STRADA COMUNALE DI COLLEGAMENTO SITI STORICI CULTURALI E RELIGIOSI VALVA - QUAGLIETTA - MATERDOMINI

(Villa D'Ayala Valva, Borgo Medioevale di Quaglietta, Santuario Religioso di Materdonini)

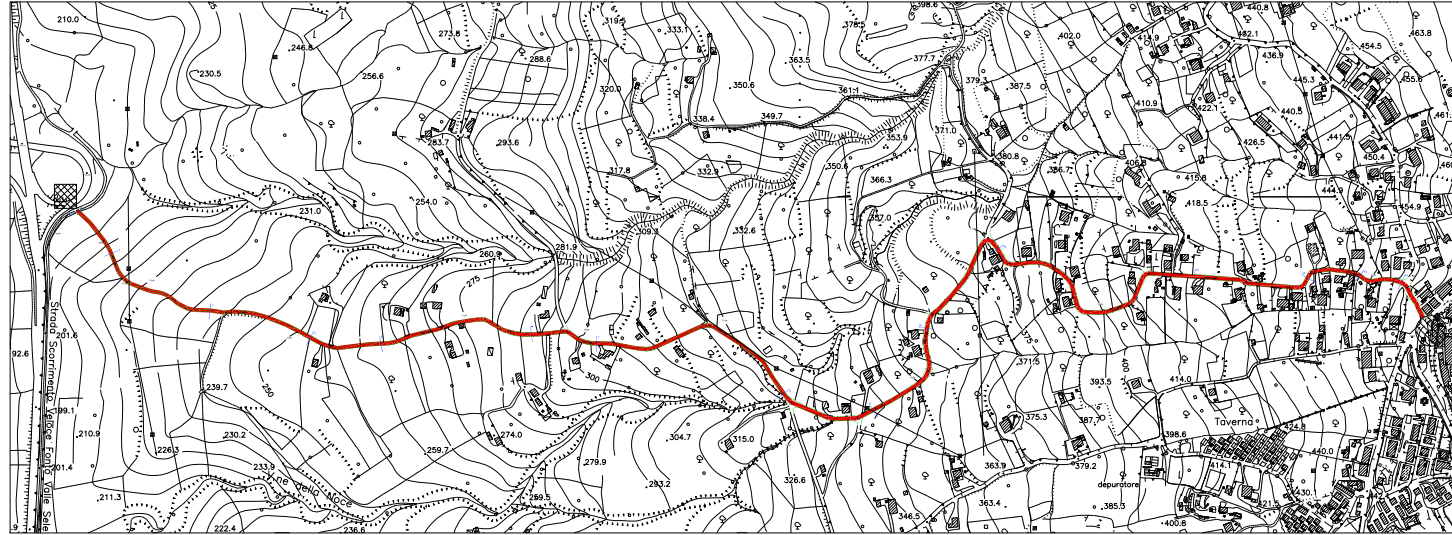



Inquadramento Generale

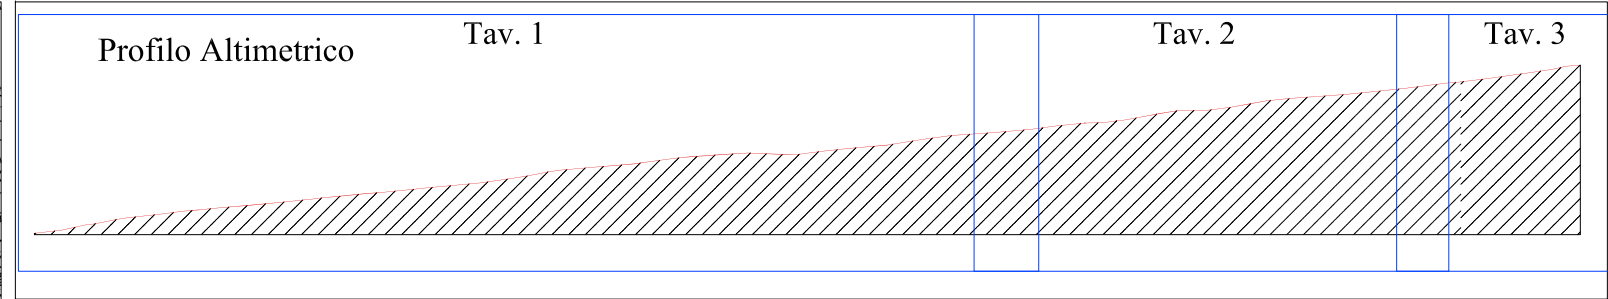

LEGENDA

- Individuazione Intervento
- Inizio Intervento_ Via S. M delle Grazie
- Fine Intervento_ Svincolo Strada a Scor. Veloc.

Lunghezza Intervento = 2.454,43 ml.
 Dislivello: m. 200,00 - 466,75 = m. 266,75
 Pendenza %: m. 2.454,43 / 266,75= 9,20

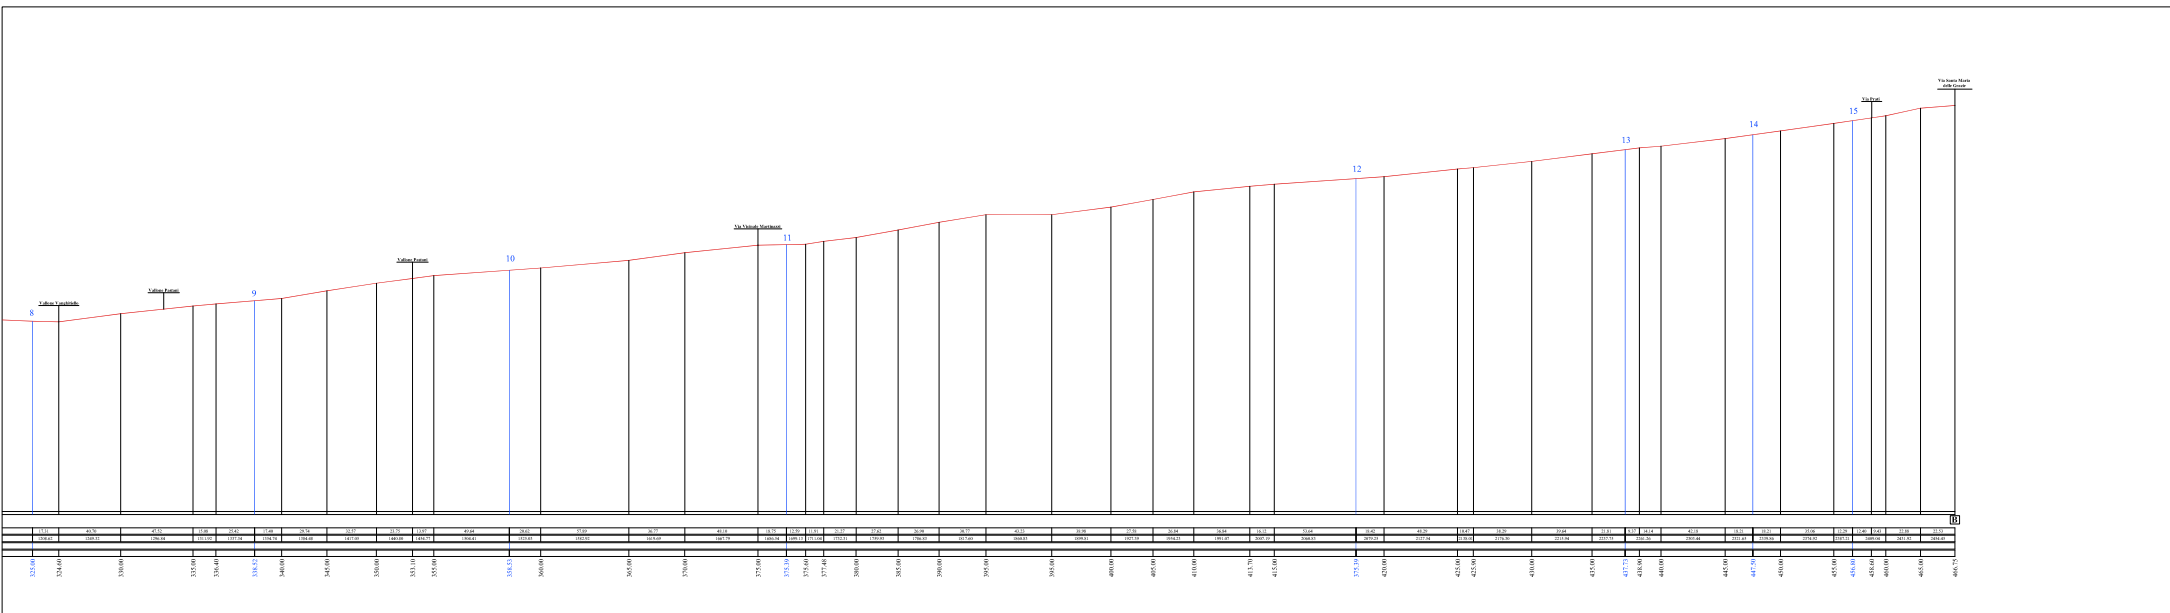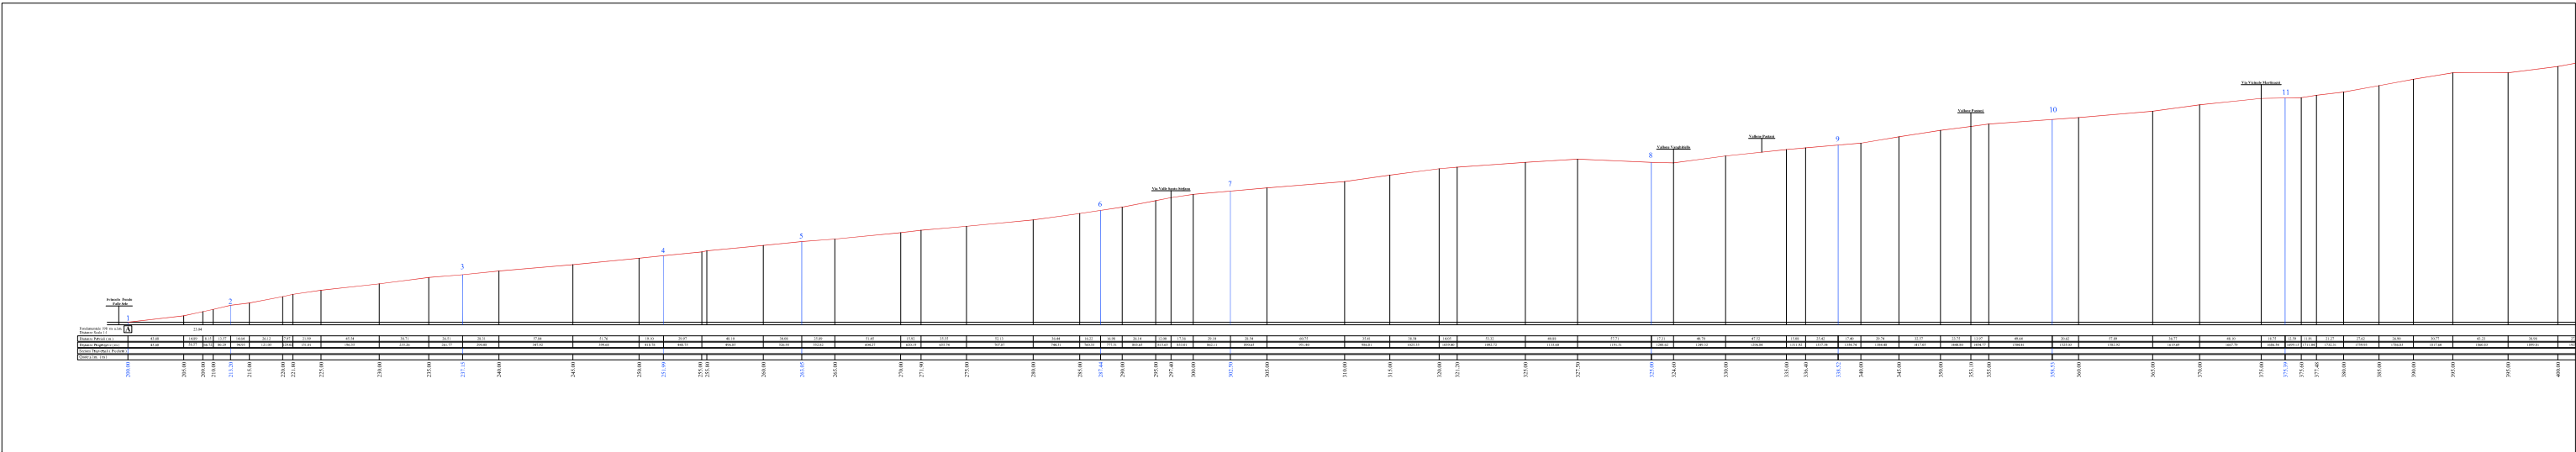





COMUNE di VALVA

Provincia di Salerno

LAVORI DI MESSA IN SICUREZZA STRADA COMUNALE DI COLLEGAMENTO SITI STORICI CULTURALI E RELIGIOSI VALVA - QUAGLIETTA - MATERDOMINI

(Villa D'Ayala Valva, Borgo Medioevale di Quaglietta, Santuario Religioso di Materdonini)

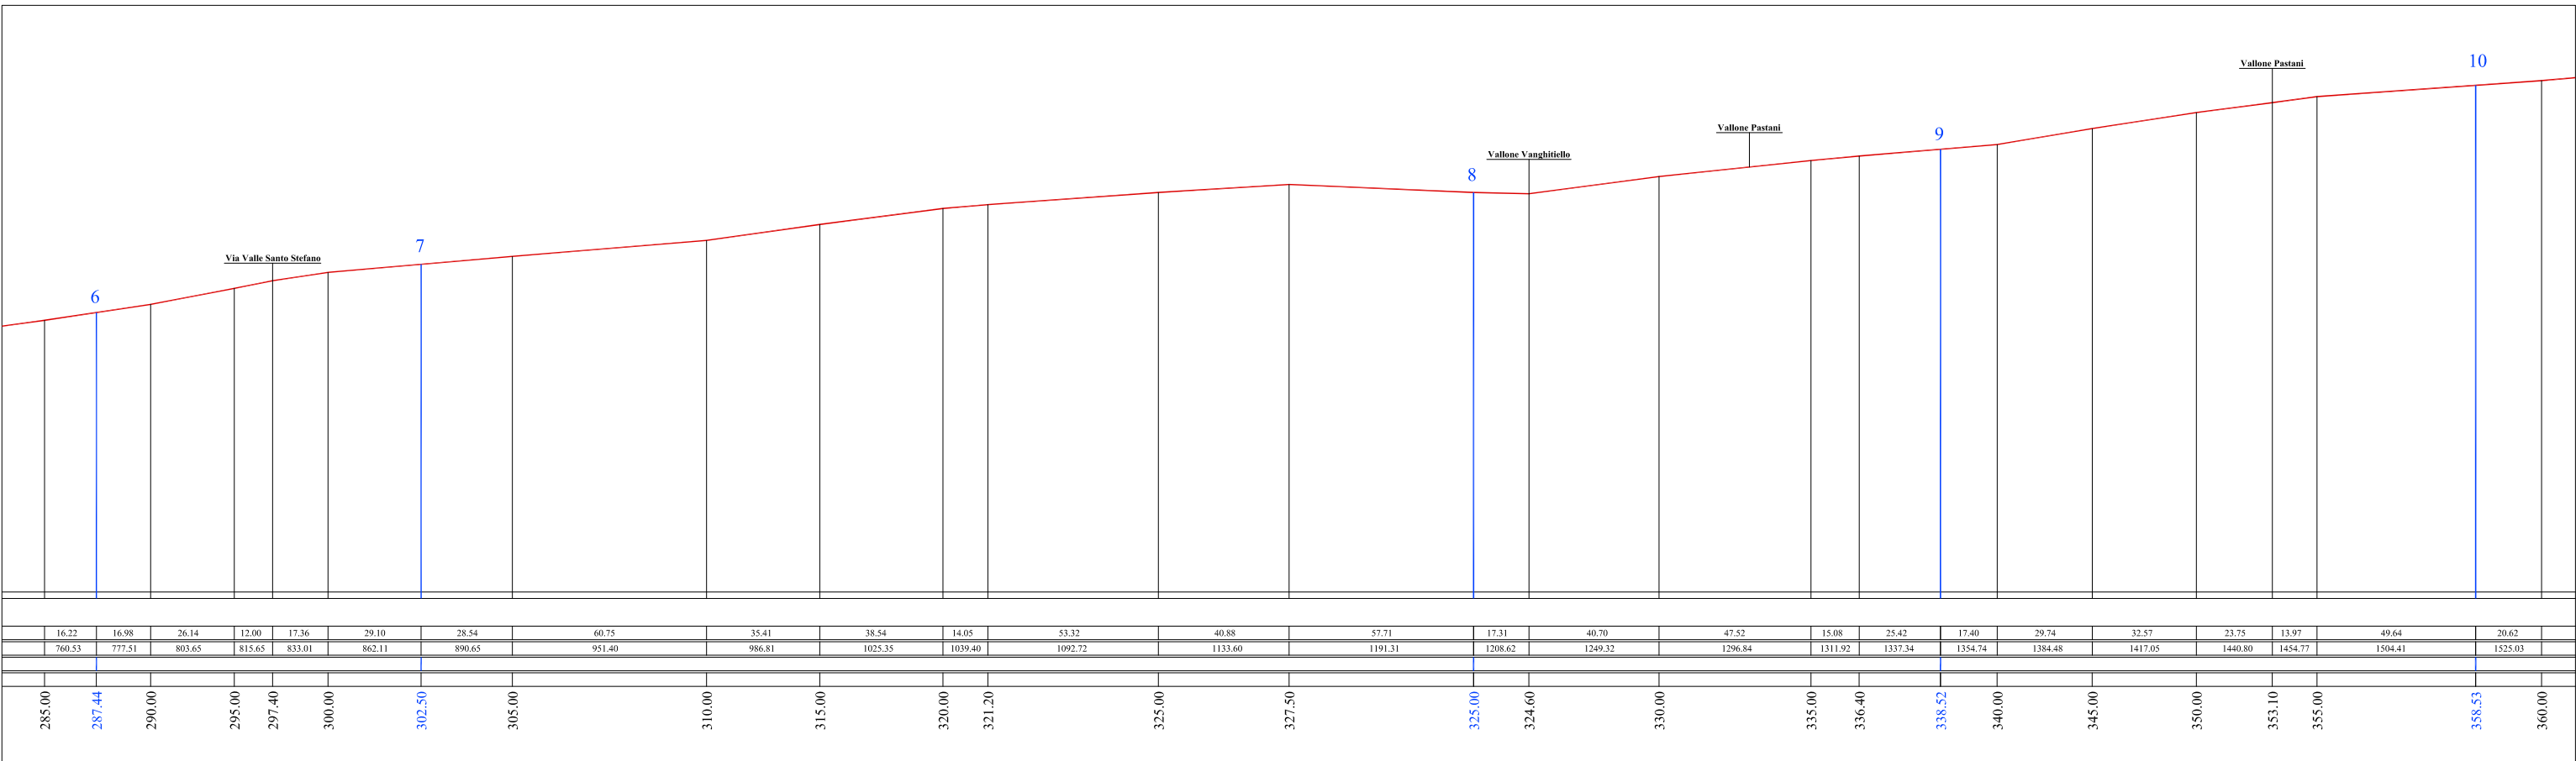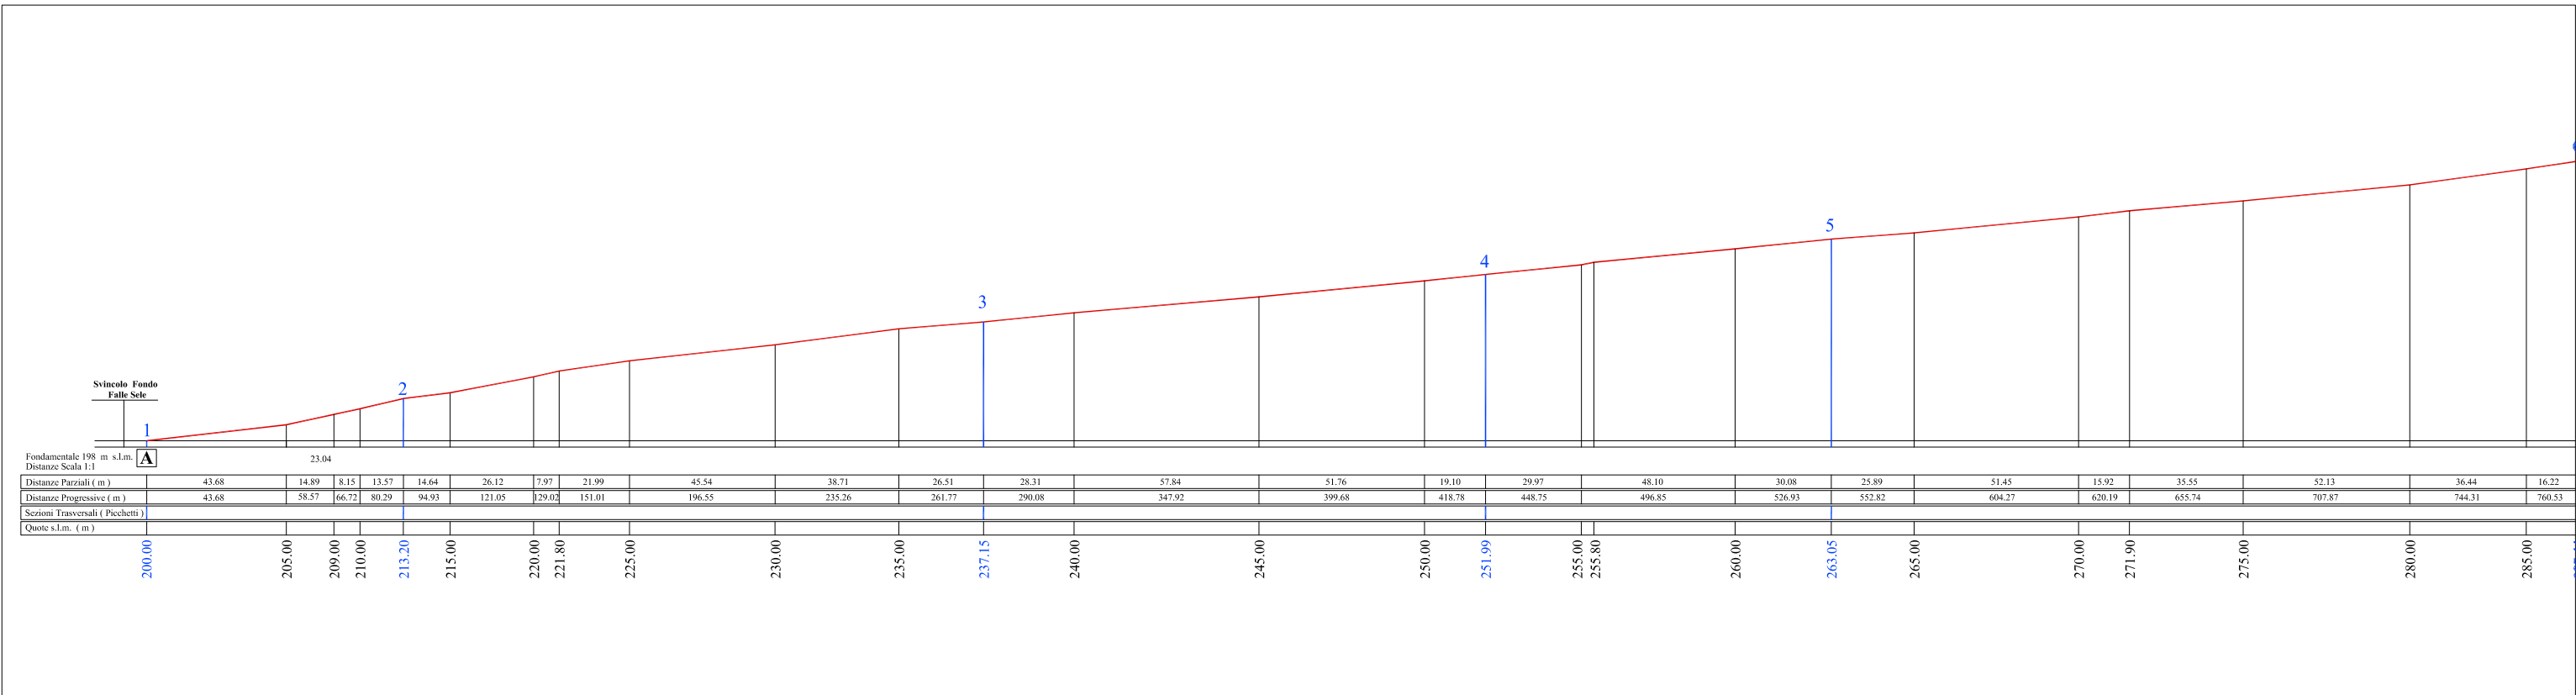

P. A.

Profilo Altimetrico

Scala 1 : 2000



Il R.U.P. : Ing. Malpede Carmine

Il Commitente: Comune di Valva _ SA

TAV. 1.1




COMUNE di VALVA

Provincia di Salerno

LAVORI DI MESSA IN SICUREZZA STRADA COMUNALE DI COLLEGAMENTO SITI STORICI CULTURALI E RELIGIOSI VALVA - QUAGLIETTA - MATERDOMINI

(Villa D'Ayala Valva, Borgo Medioevale di Quaglietta, Santuario Religioso di Materdonini)

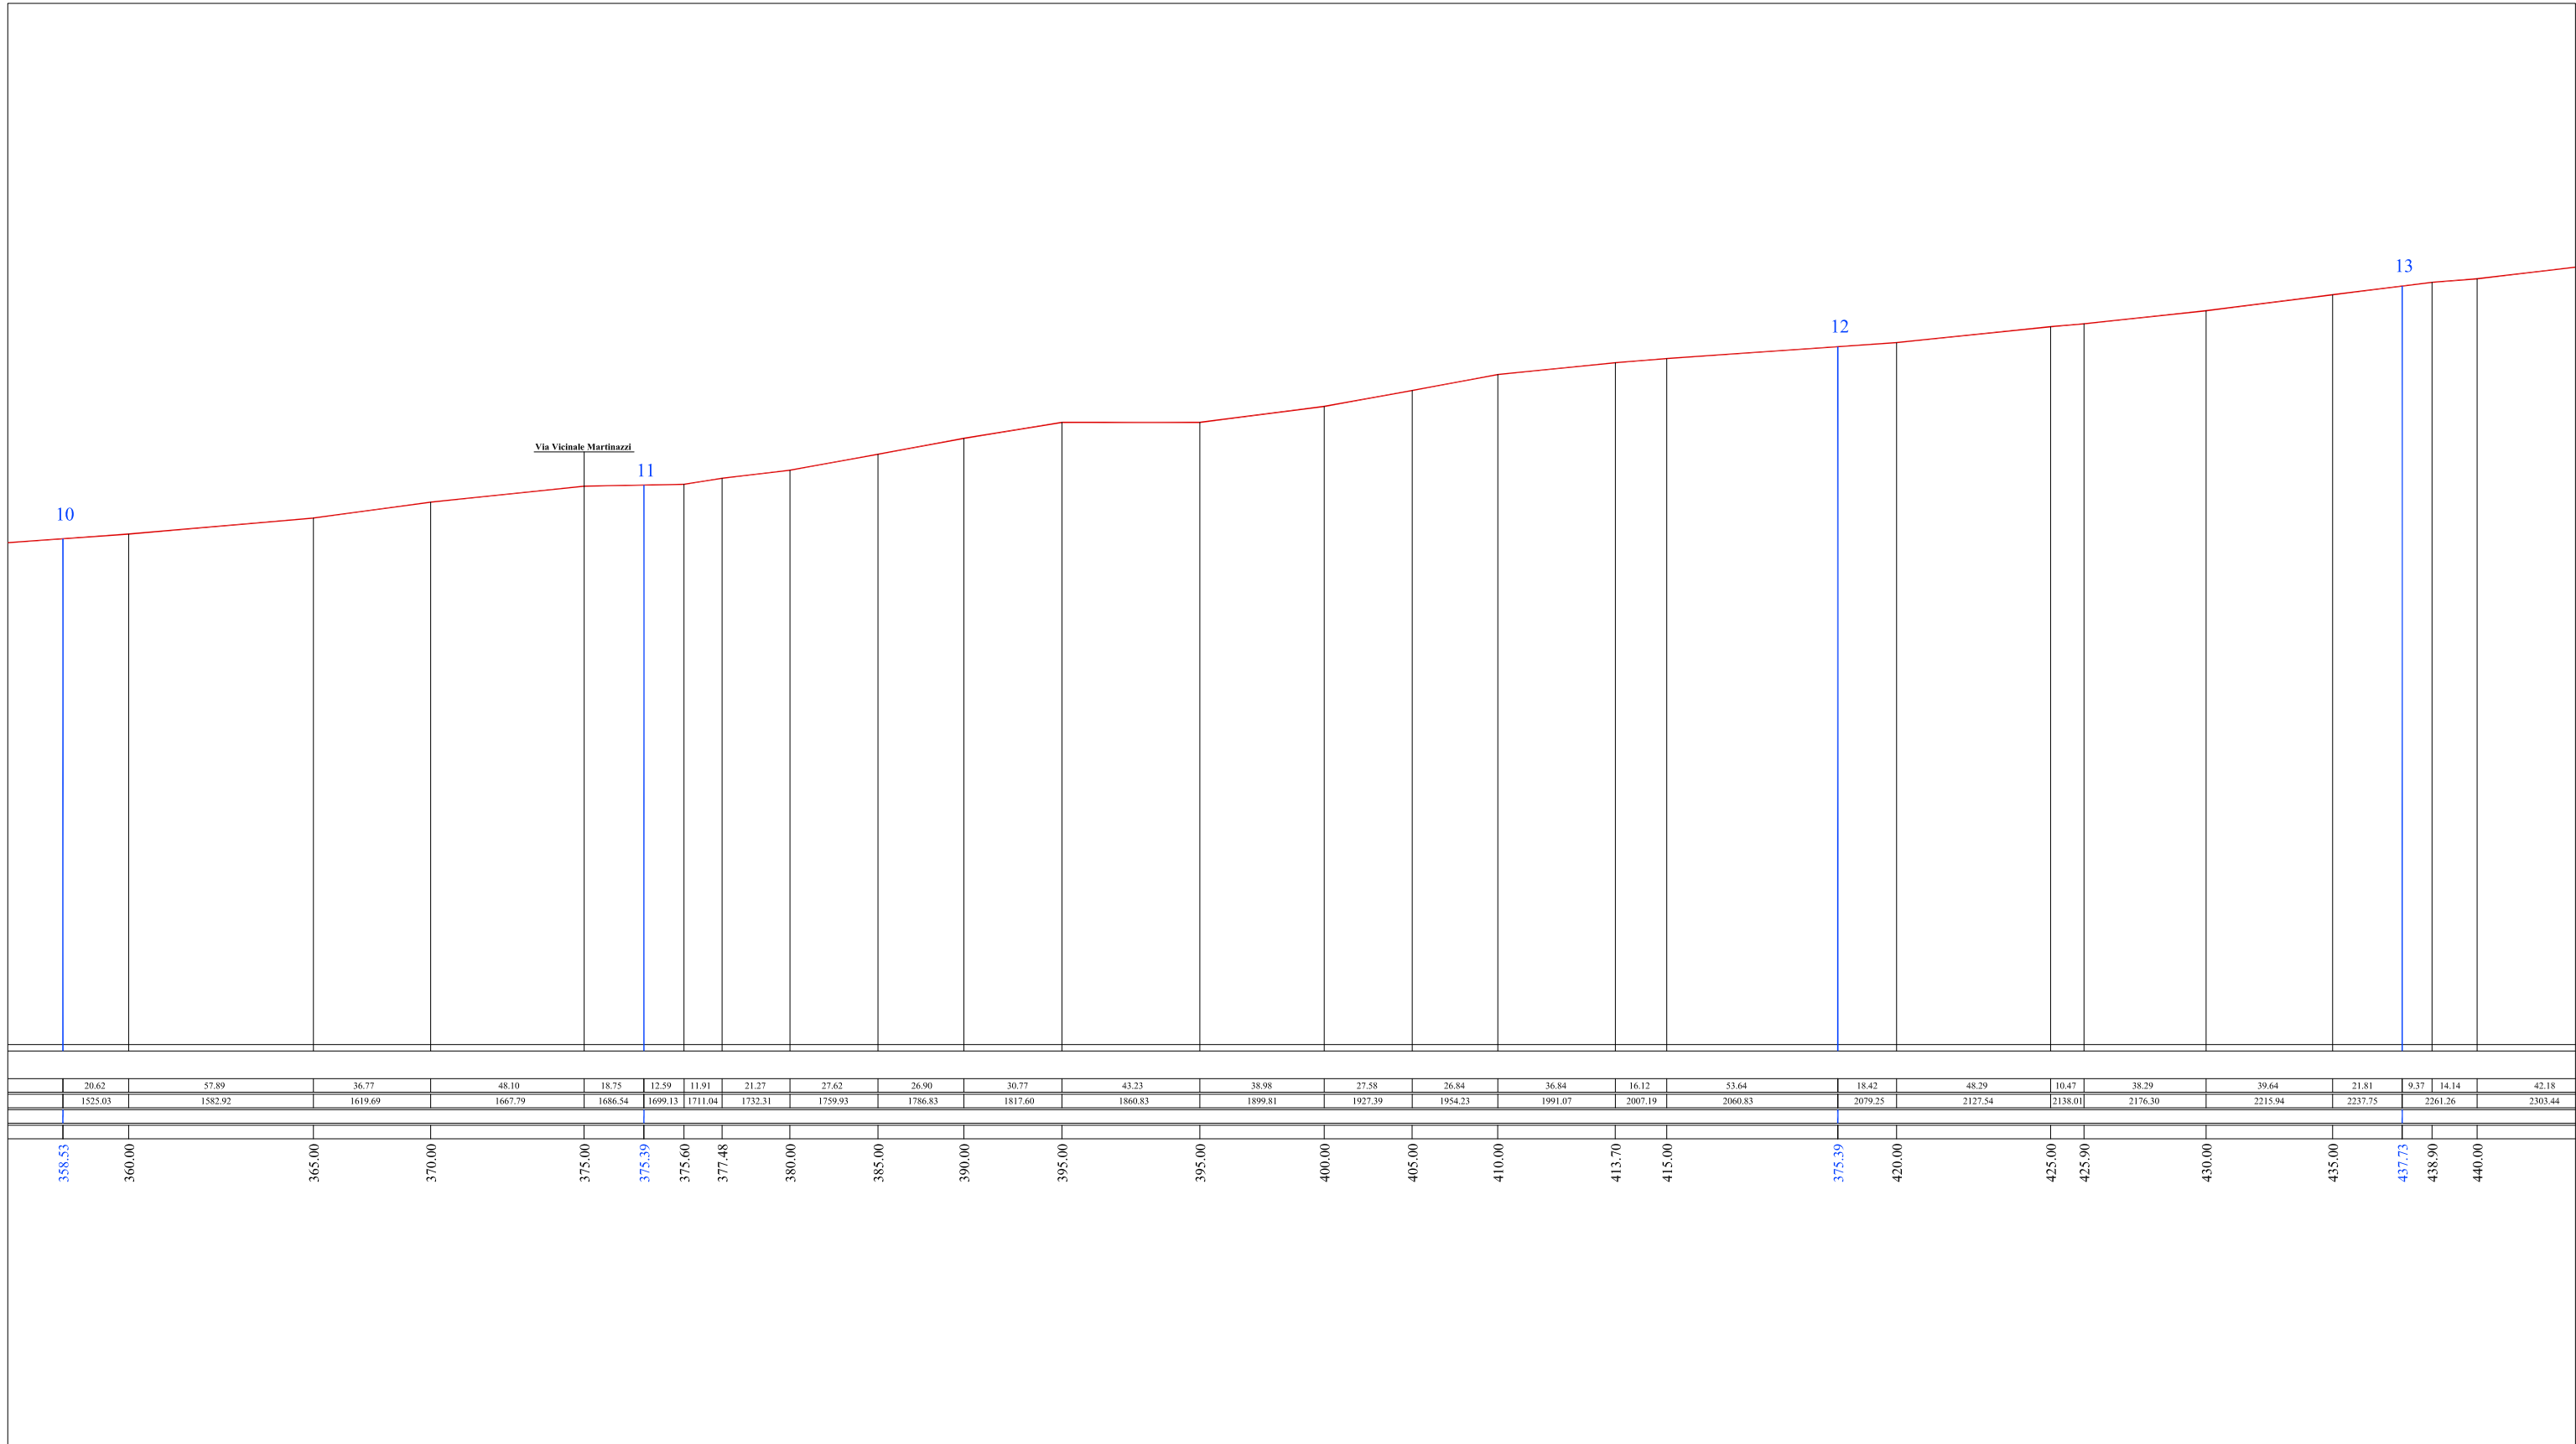

P. A.

Profilo Altimetrico

Scala 1 : 5000



Il R.U.P. : Ing. Malpede Carmine

Il Commitente: Comune di Valva _ SA

TAV. 1.2




COMUNE di VALVA

Provincia di Salerno

LAVORI DI MESSA IN SICUREZZA STRADA COMUNALE DI COLLEGAMENTO SITI STORICI CULTURALI E RELIGIOSI VALVA - QUAGLIETTA - MATERDOMINI

(Villa D'Ayala Valva, Borgo Medioevale di Quaglietta, Santuario Religioso di Materdonini)

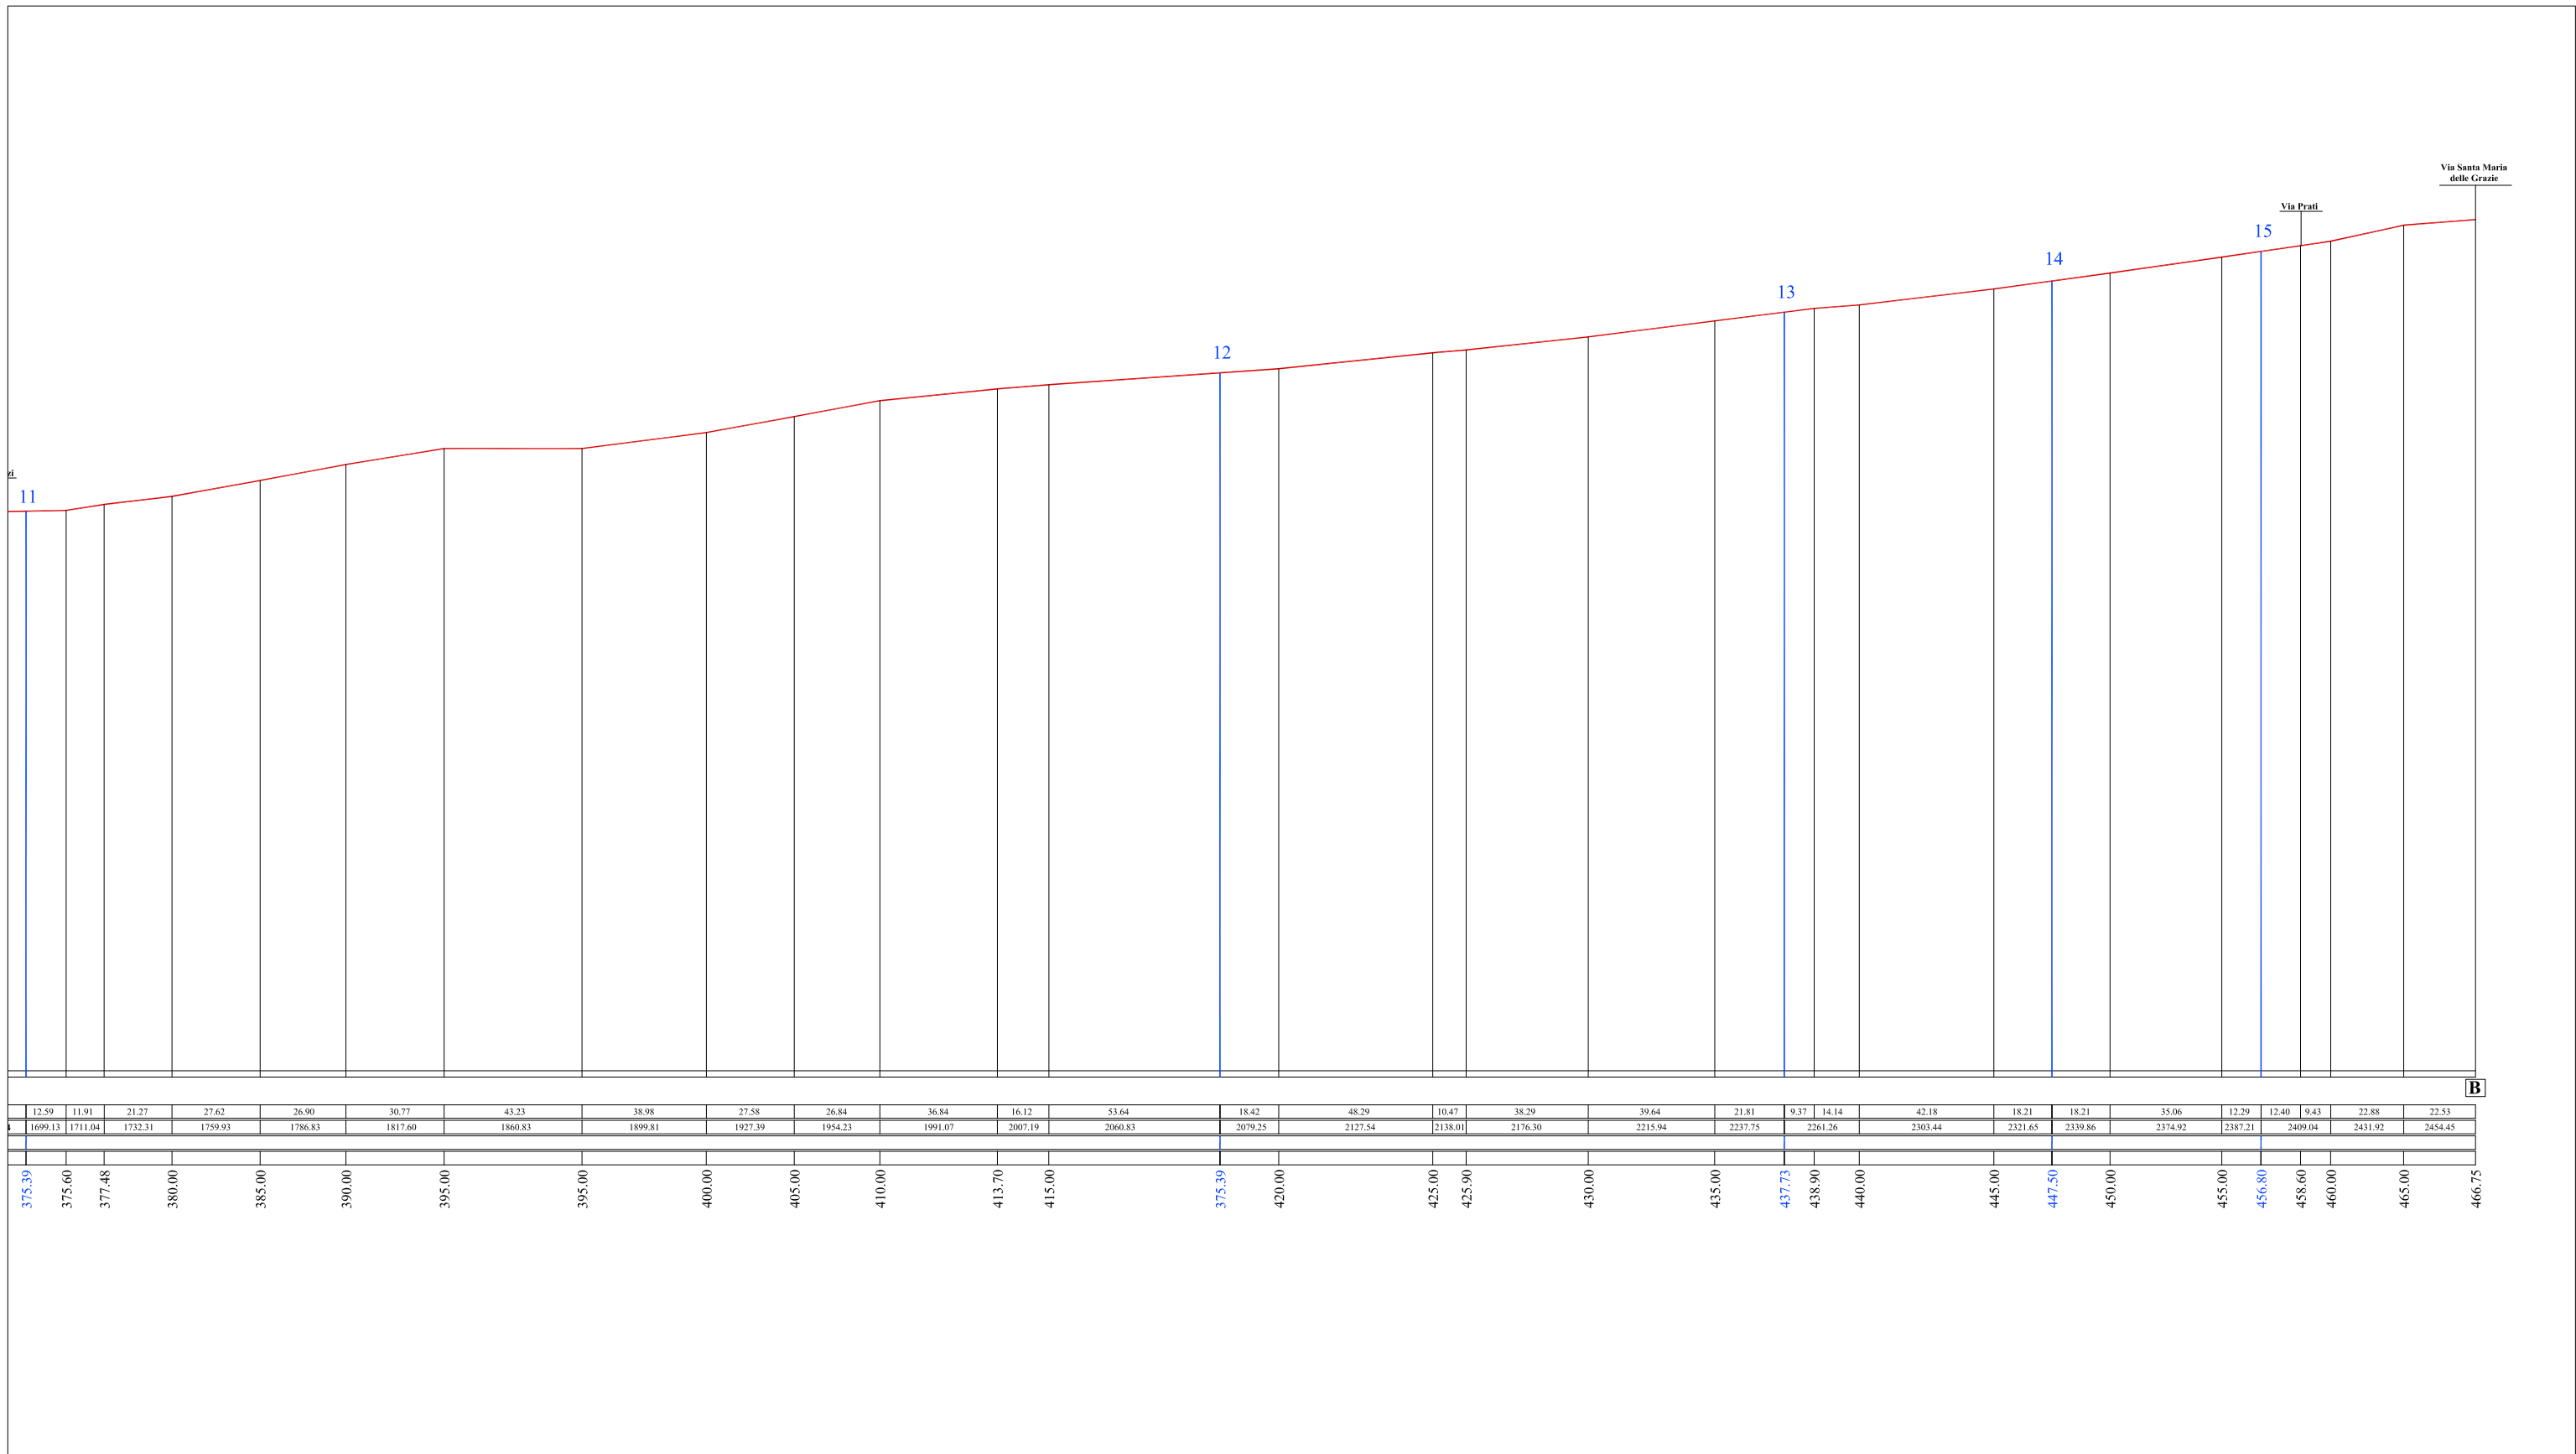

P. A.

Profilo Altimetrico

Scala 1 : 5000



Il R.U.P. : Ing. Malpede Carmine

Il Commitente: Comune di Valva _ SA

TAV. 1.3