


**COMUNE DI  
VALVA  
PROVINCIA DI SALERNO**



**PROGETTO DEFINITIVO/ESECUTIVO**

**INTERVENTI DI MANUTENZIONE STRAORDINARIA E MESSA IN  
SICUREZZA DELLA "STRADA COMUNALE DESERTE"**

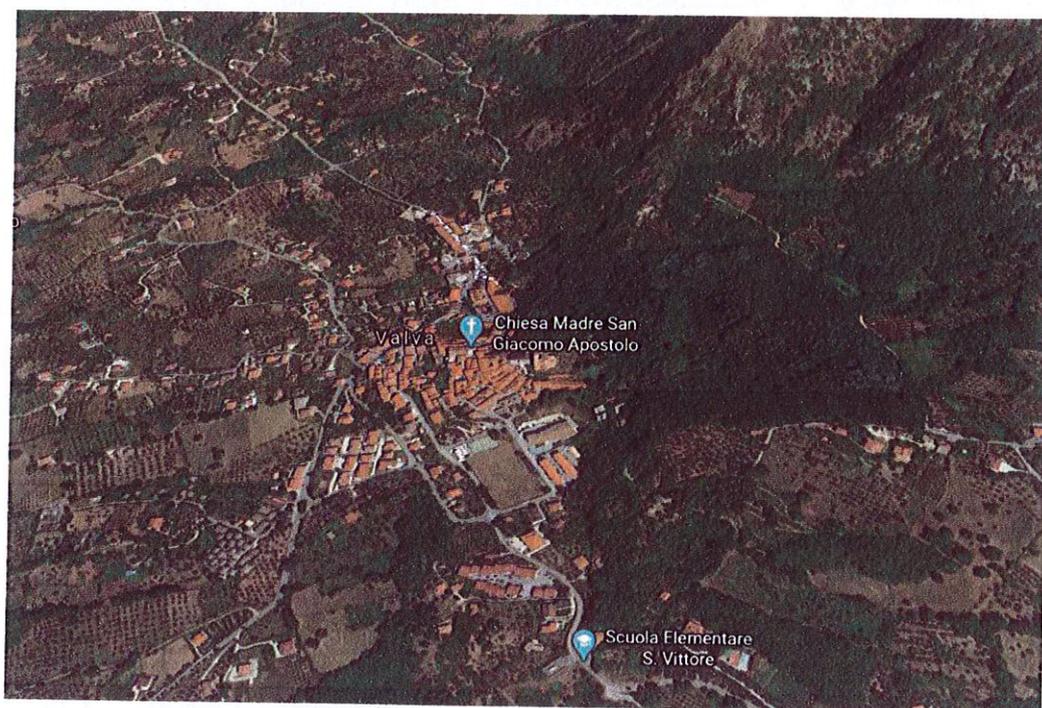

**Il Responsabile Unico del Procedimento**

Ing. Carmine MALPEDE

**Il Sindaco:**

Prof. Vito Falcone

ELABORATI:


MARZO 2020

**E.G.6 - Stato Di Progetto-Planimetrie Illuminotecniche**



**LEGENDA**

- Individuazione Intervento
- ⊙ Inizio Intervento
- ▣ Fine Intervento

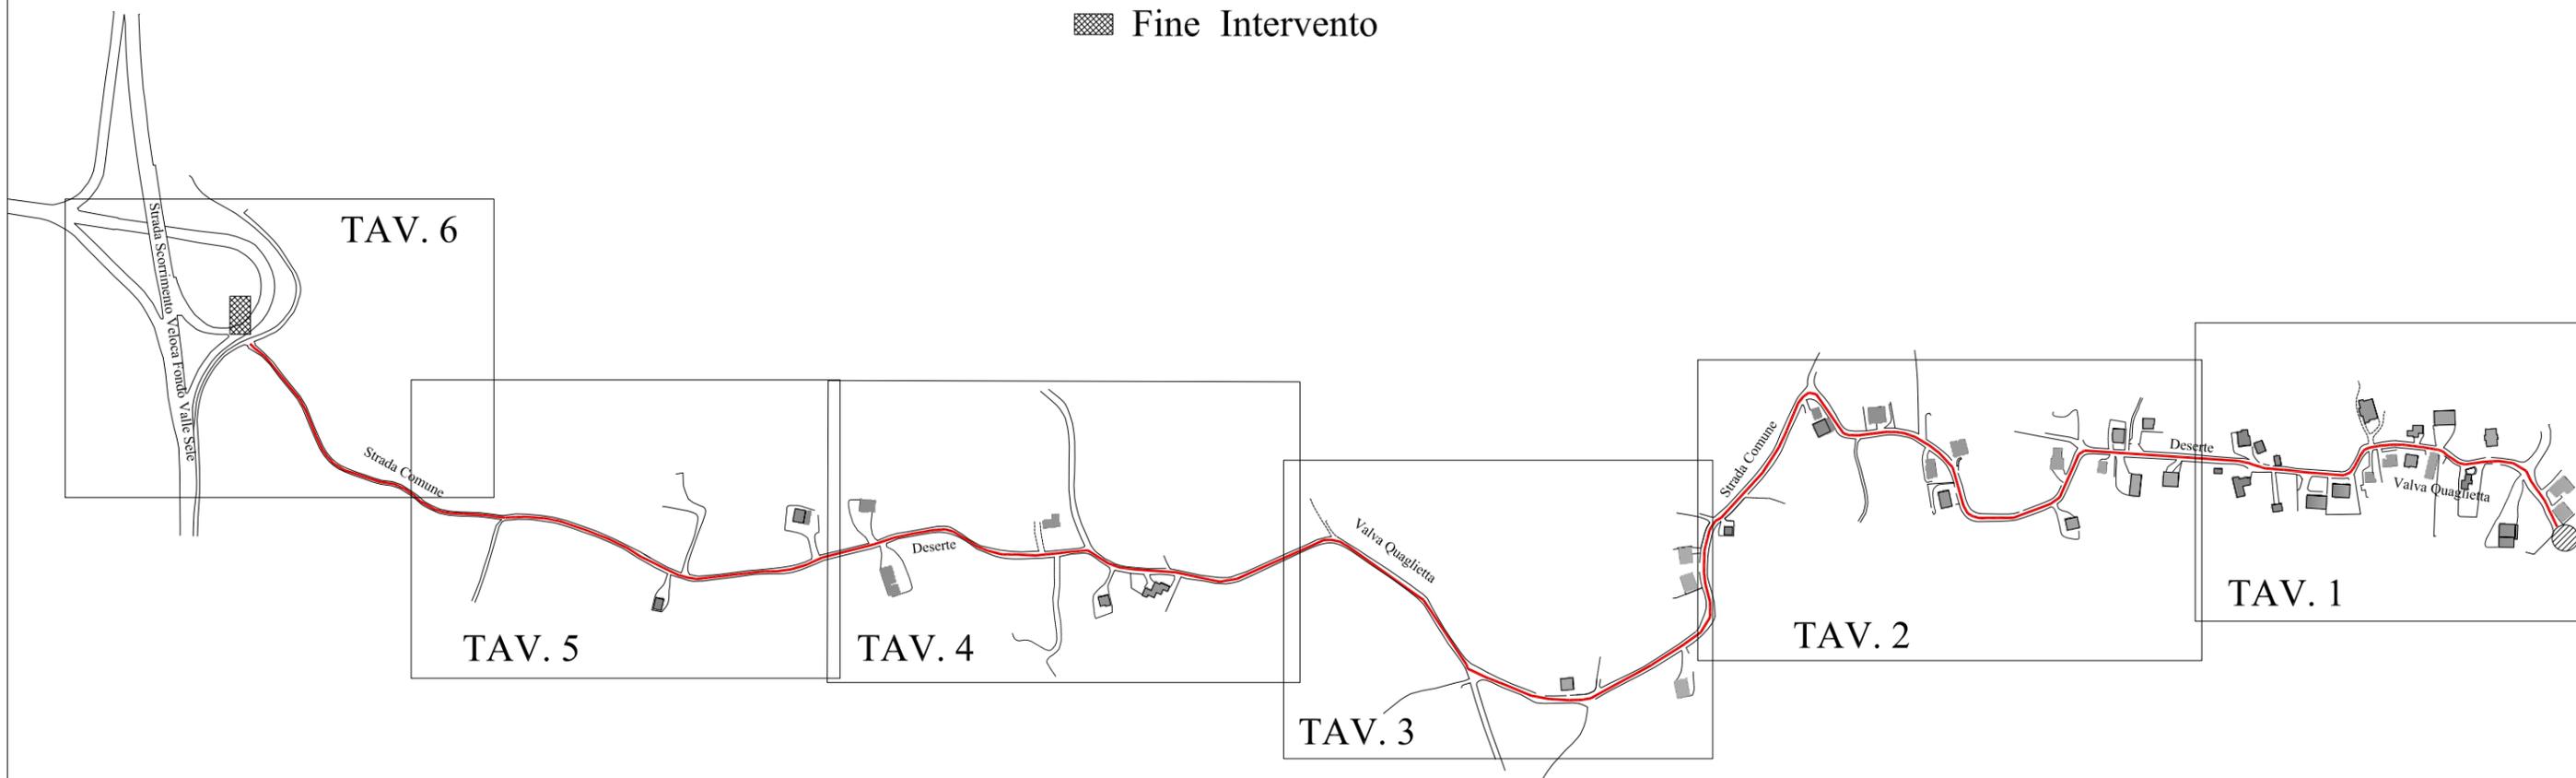




**COMUNE di VALVA**

Provincia di Salerno

**LAVORI DI MESSA IN SICUREZZA STRADA COMUNALE DI COLLEGAMENTO SITI STORICI CULTURALI E RELIGIOSI VALVA - QUAGLIETTA - MATERDOMINI**

( Villa D'Ayala Valva, Borgo Medioevale di Quaglietta, Santuario Religioso di Materdonini )

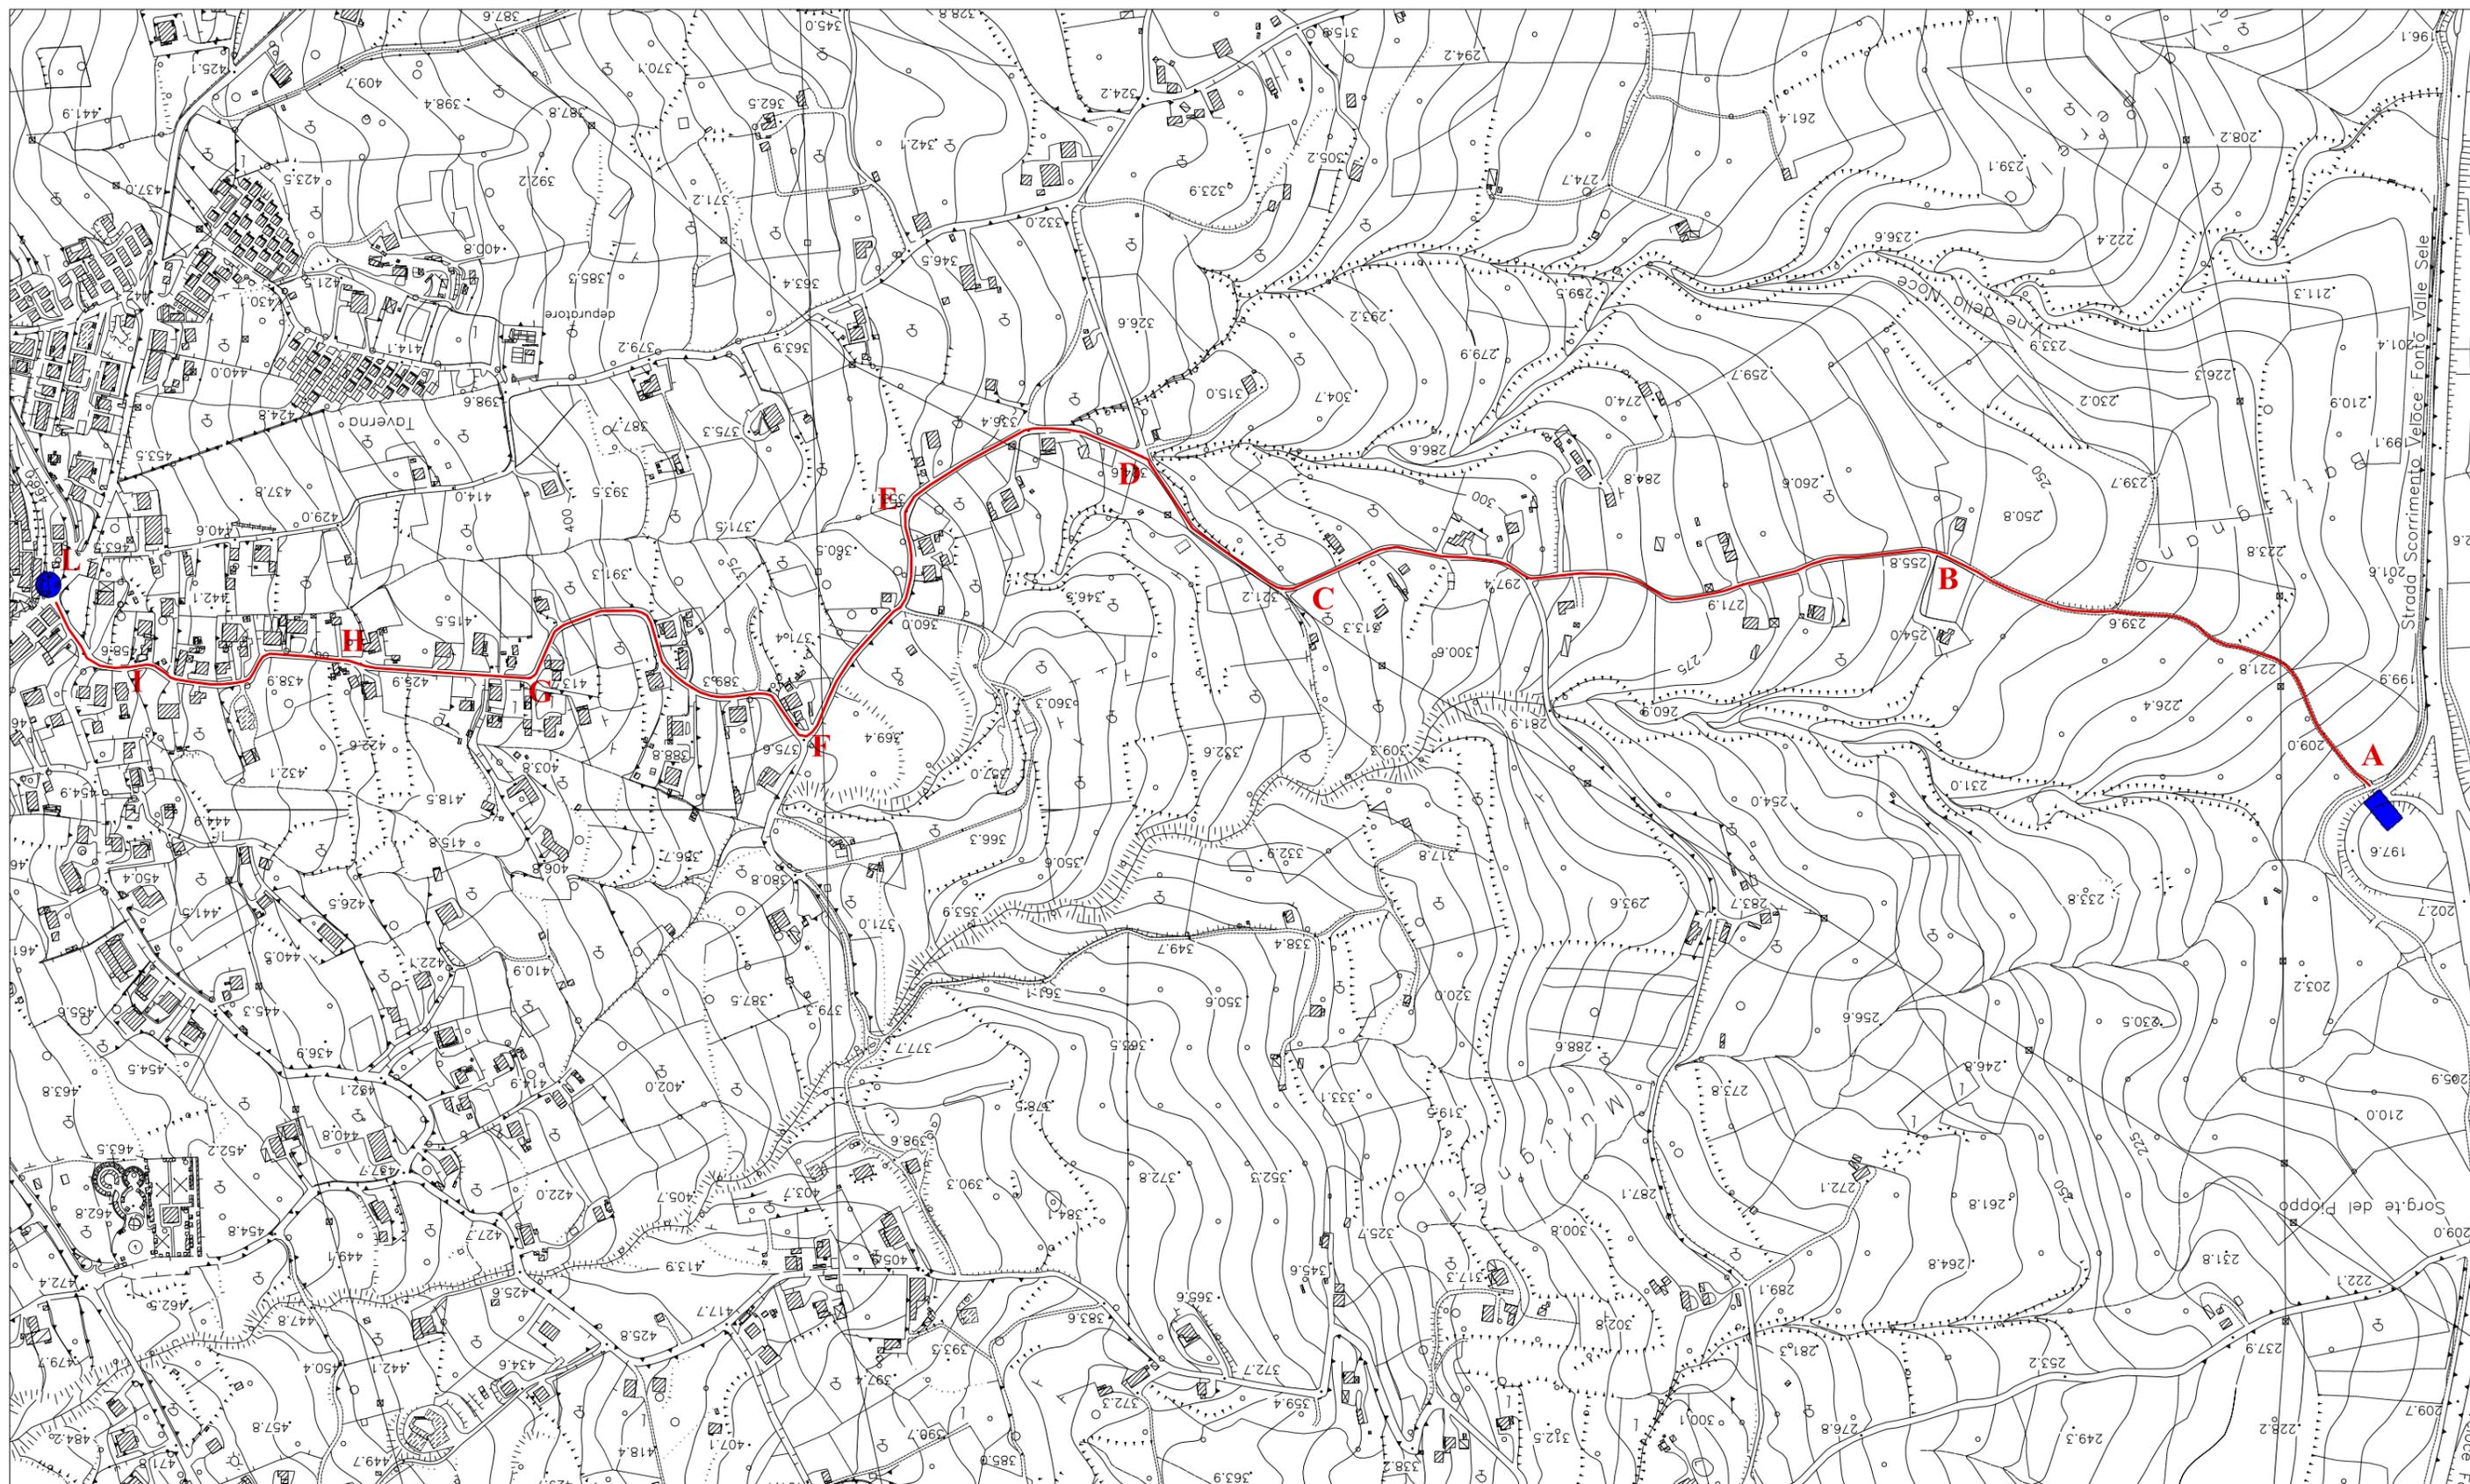

**P. A.** Aereofotogrammetria

Scala 1 : 5000




Il R.U.P. : Ing. Malpede Carmine

Il Committente: Comune di Valva \_ SA

**—** Intervento

**●** Inizio  
Intervento

**■** Fine  
Intervento

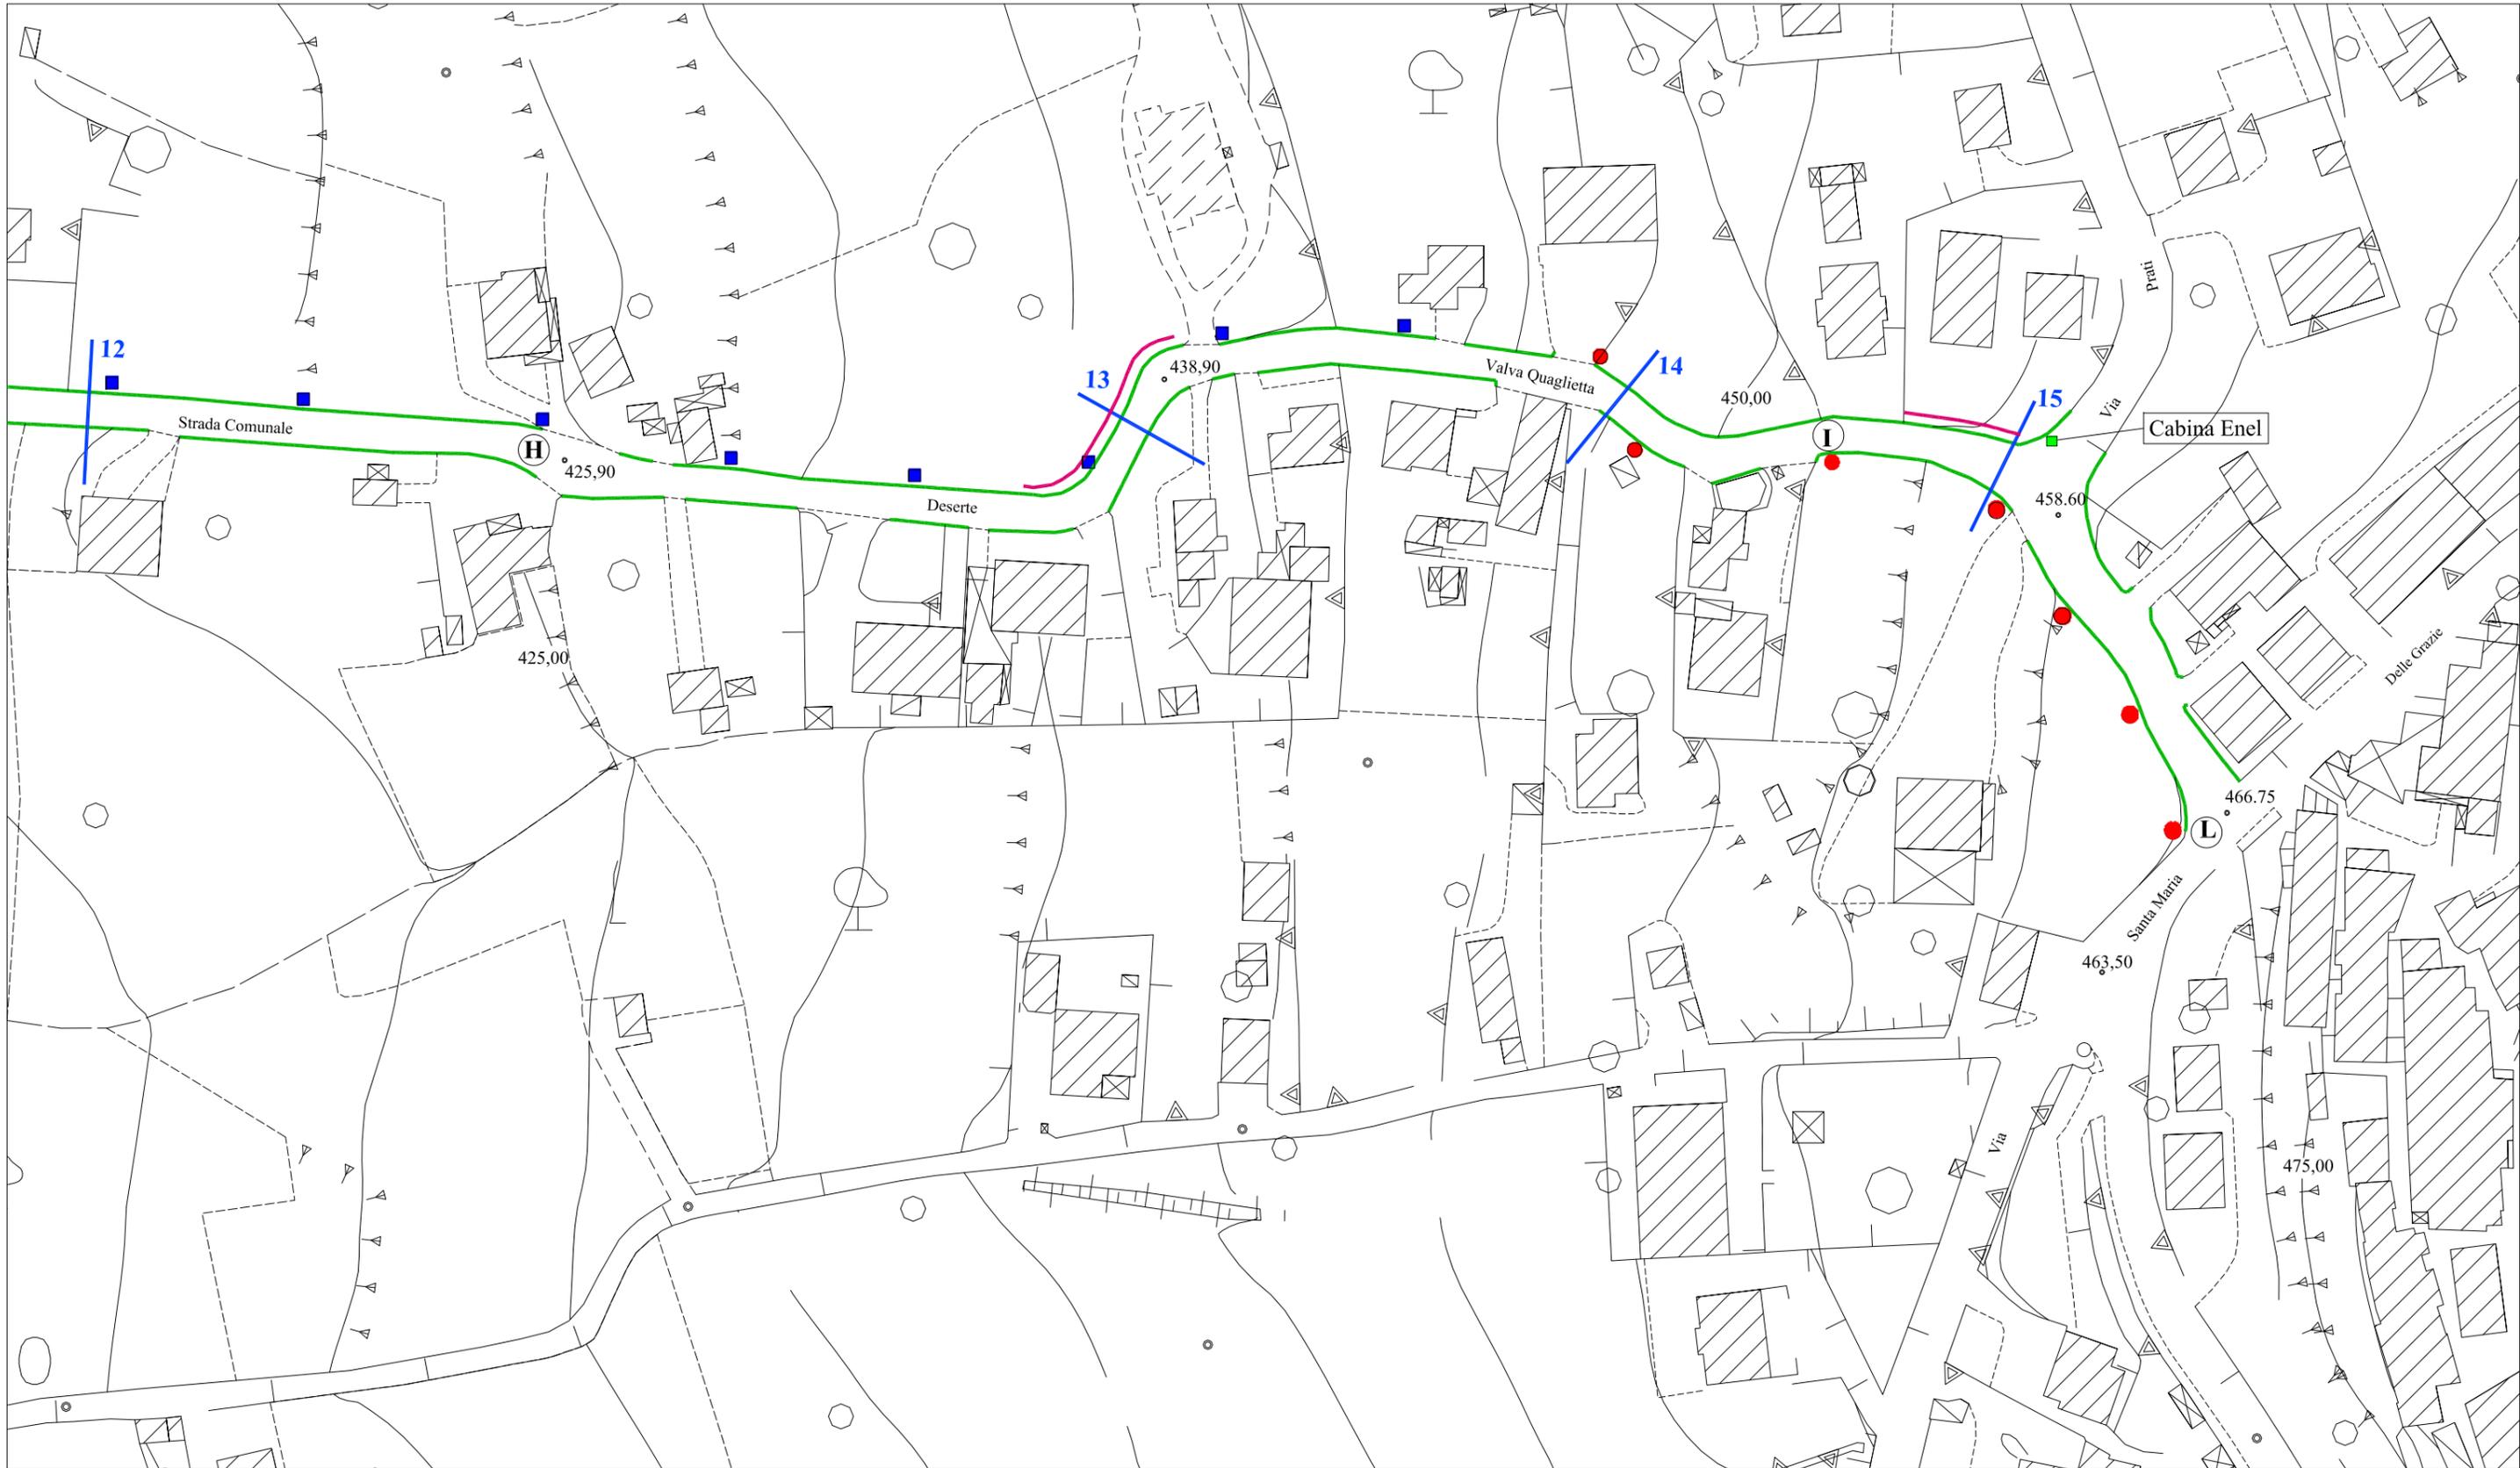

**LEGENDA**



Muro di delimitazione stradale

Barriera di Sicurezza Stradale

Canaletto di drenaggi

Illuminazione pubblica esistente Elettrificata

Illuminazione pubblica di Progetto Elettrificata

Illuminazione pannello F.V. esistente

Illuminazione pannello F.V. Progetto




**COMUNE di VALVA**

Provincia di Salerno

**LAVORI DI MESSA IN SICUREZZA STRADA COMUNALE DI COLLEGAMENTO SITI STORICI CULTURALI E RELIGIOSI VALVA - QUAGLIETTA - MATERDOMINI**

( Villa D' Ayala Valva, Borgo Medioevale di Quaglietta, Santuario Religioso di Materdonini )

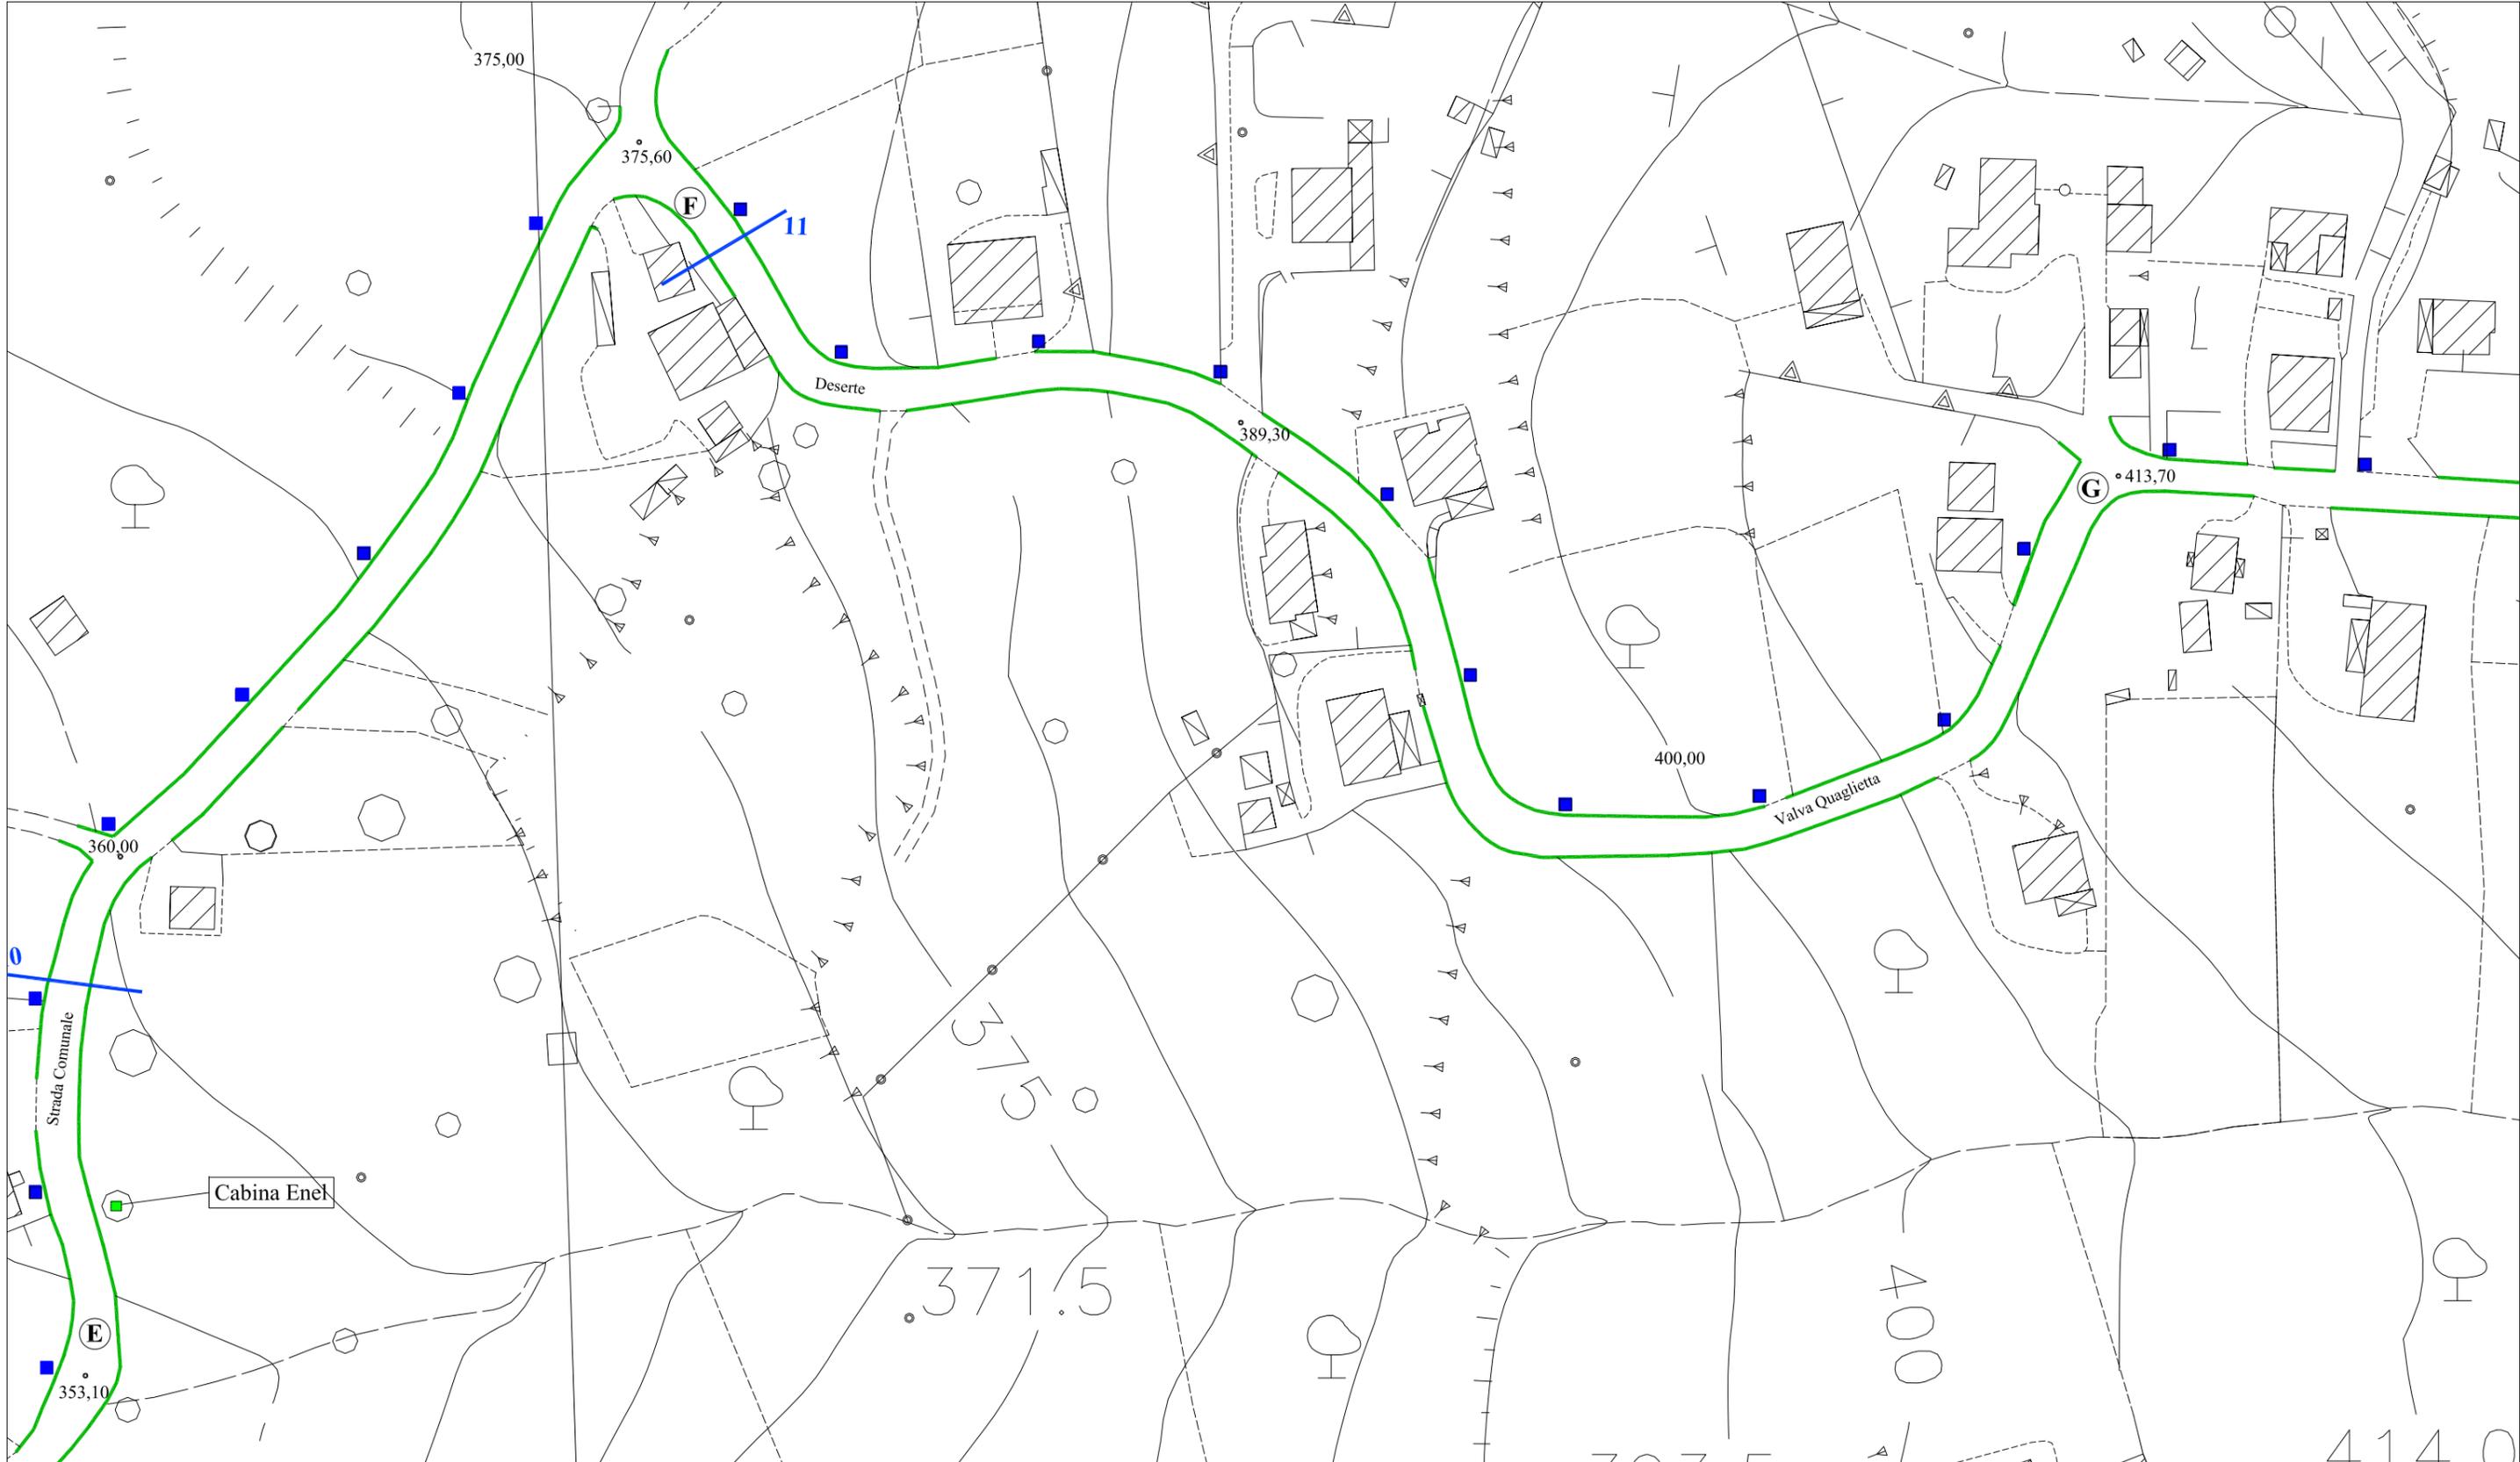

**P. A.**

Pianta

Scala 1 : 1000



**LEGENDA**

- Muro di delimitazione stradale
- Canaletto di drenaggi
- Illuminazione pubblica esistente Elettrificata
- Illuminazione pubblica di Progetto Elettrificata
- Illuminazione pannello F.V. esistente
- Illuminazione pannello F.V. Progetto

**TAV. 2**




**COMUNE di VALVA**

Provincia di Salerno

**LAVORI DI MESSA IN SICUREZZA STRADA COMUNALE DI COLLEGAMENTO SITI STORICI CULTURALI E RELIGIOSI VALVA - QUAGLIETTA - MATERDOMINI**

( Villa D'Ayala Valva, Borgo Medioevale di Quaglietta, Santuario Religioso di Materdonini )

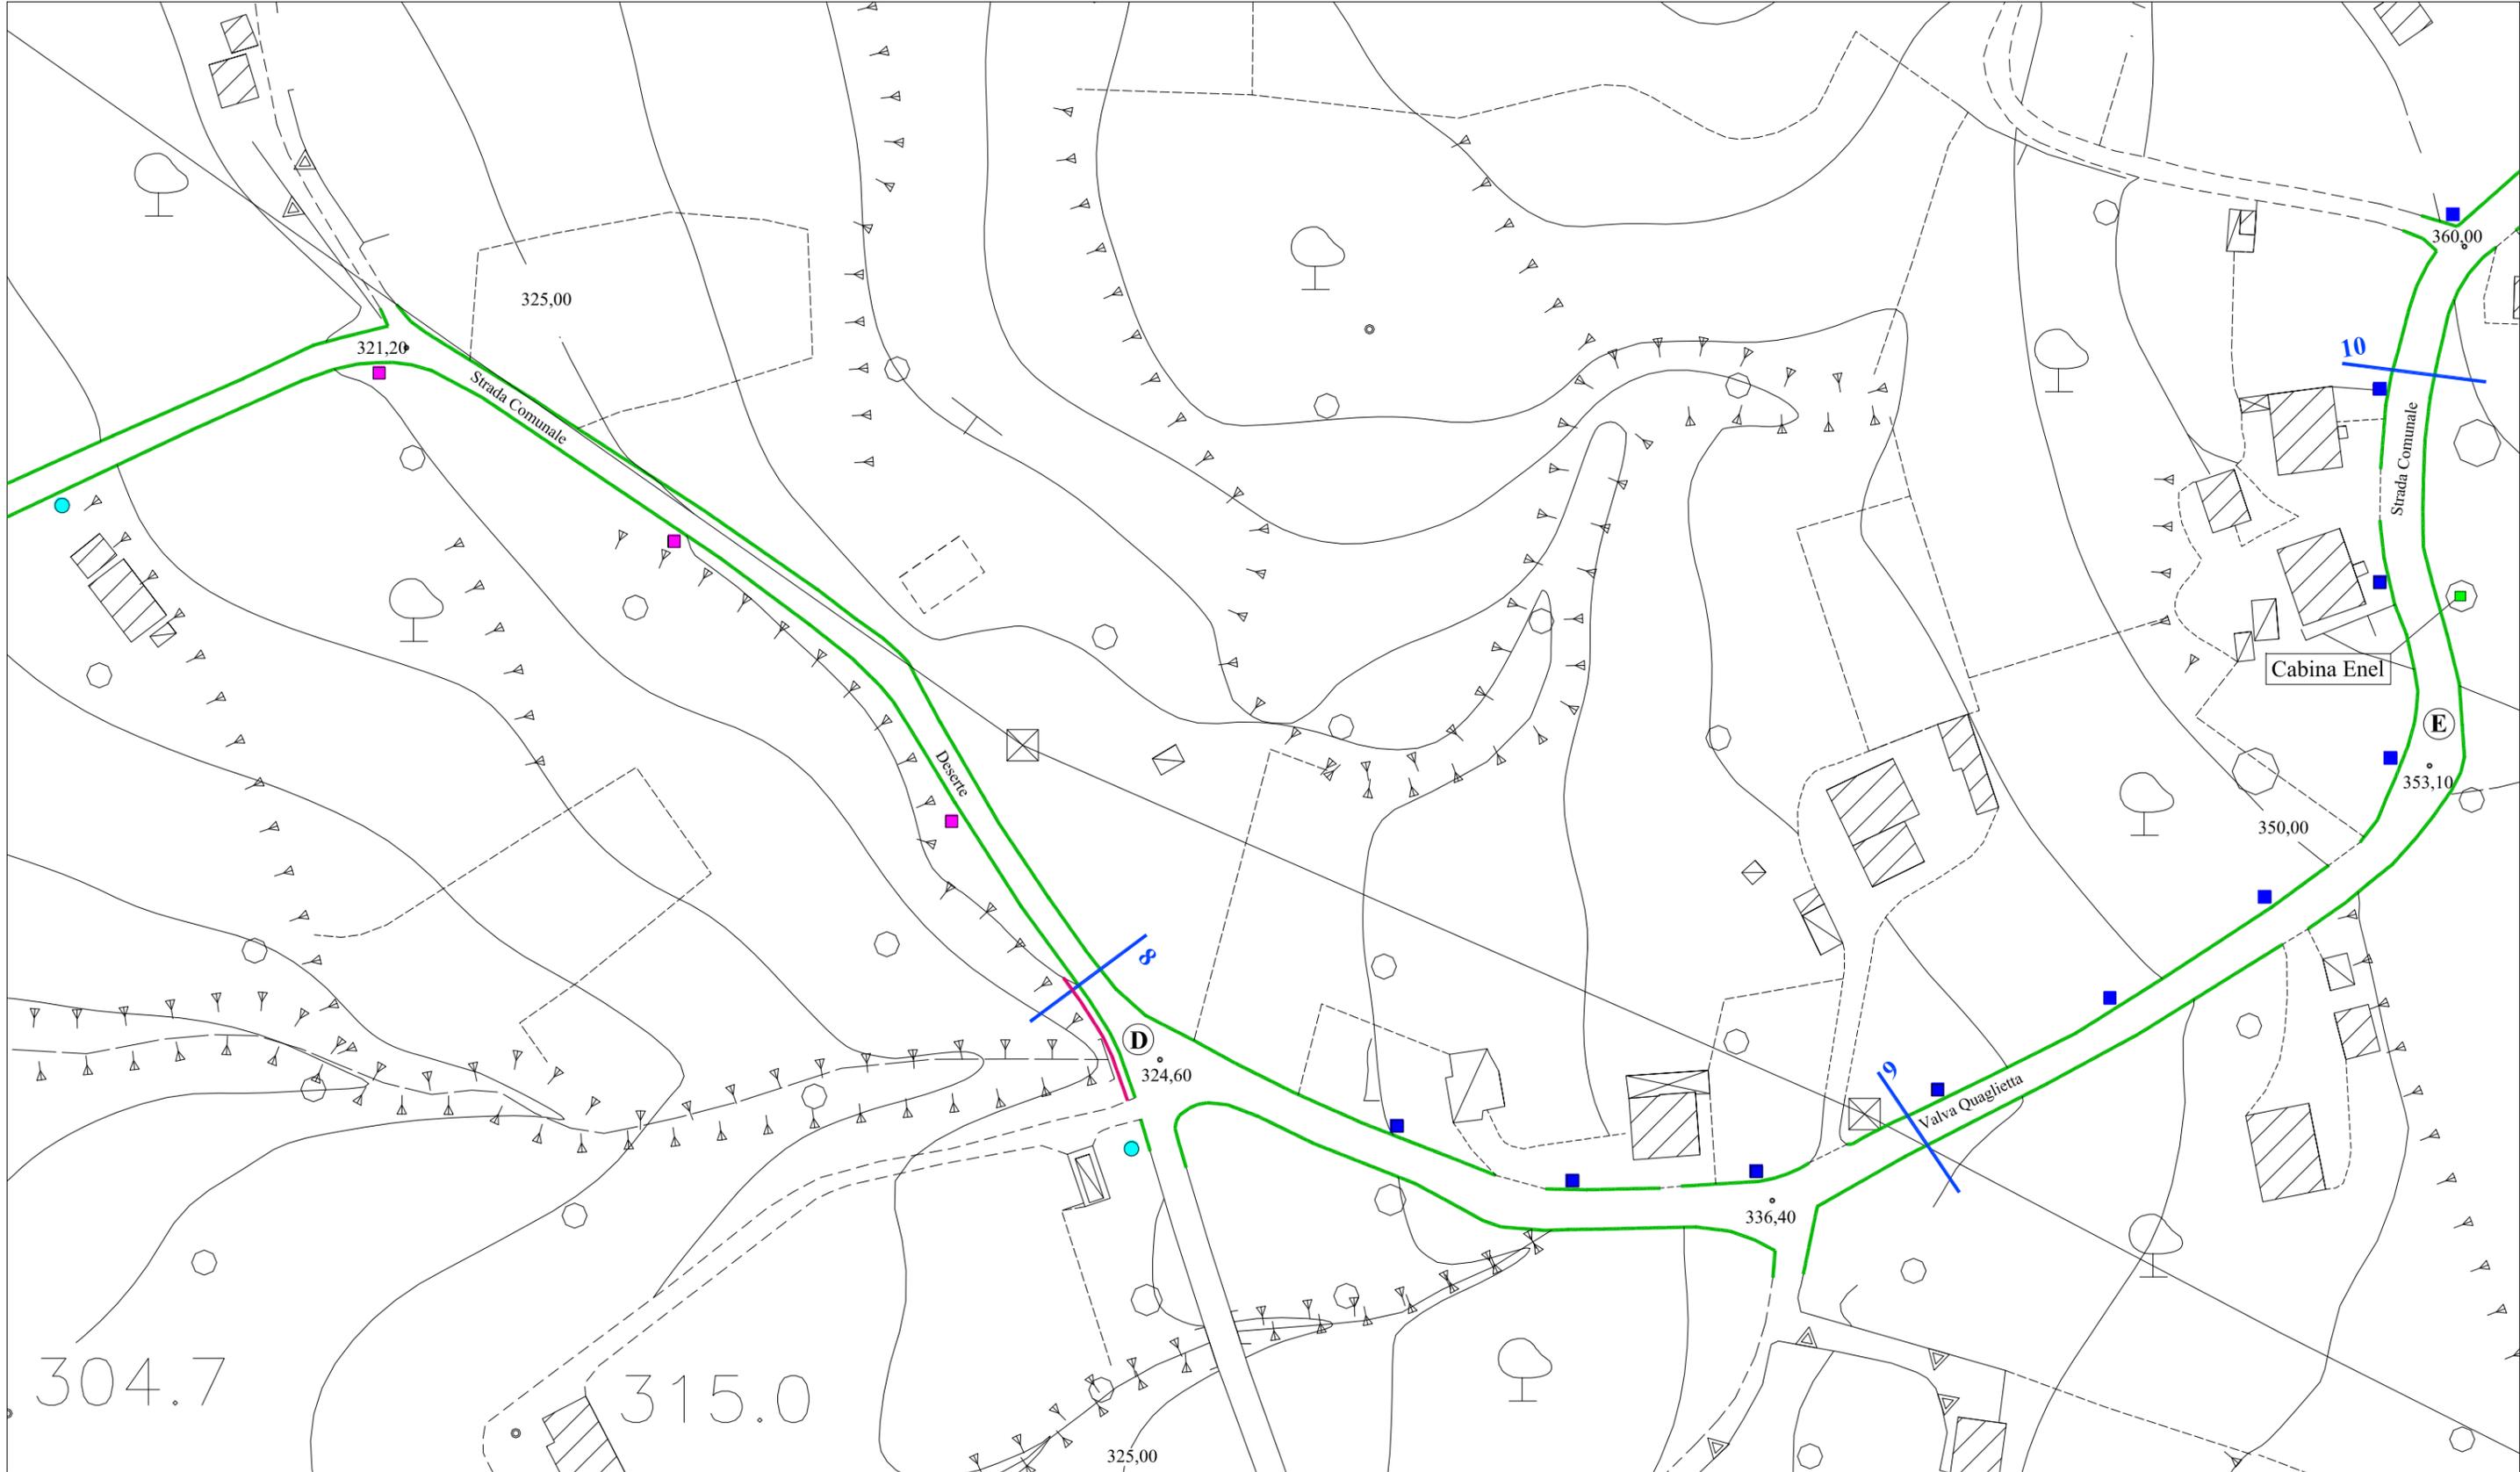

**P. A.**

Pianta

Scala 1 : 1000



**LEGENDA**

- Barriera di Sicurezza Stradale
- Illuminazione pubblica esistente Elettrificata
- Illuminazione pannello F.V. esistente
- Canaletto di drenaggi
- Illuminazione pubblica di Progetto Elettrificata
- Illuminazione pannello F.V. Progetto
- Muro di delimitazione stradale

**TAV. 3**




**COMUNE di VALVA**

Provincia di Salerno

**LAVORI DI MESSA IN SICUREZZA STRADA COMUNALE DI COLLEGAMENTO SITI STORICI CULTURALI E RELIGIOSI VALVA - QUAGLIETTA - MATERDOMINI**

( Villa D' Ayala Valva, Borgo Medioevale di Quaglietta, Santuario Religioso di Materdonini )

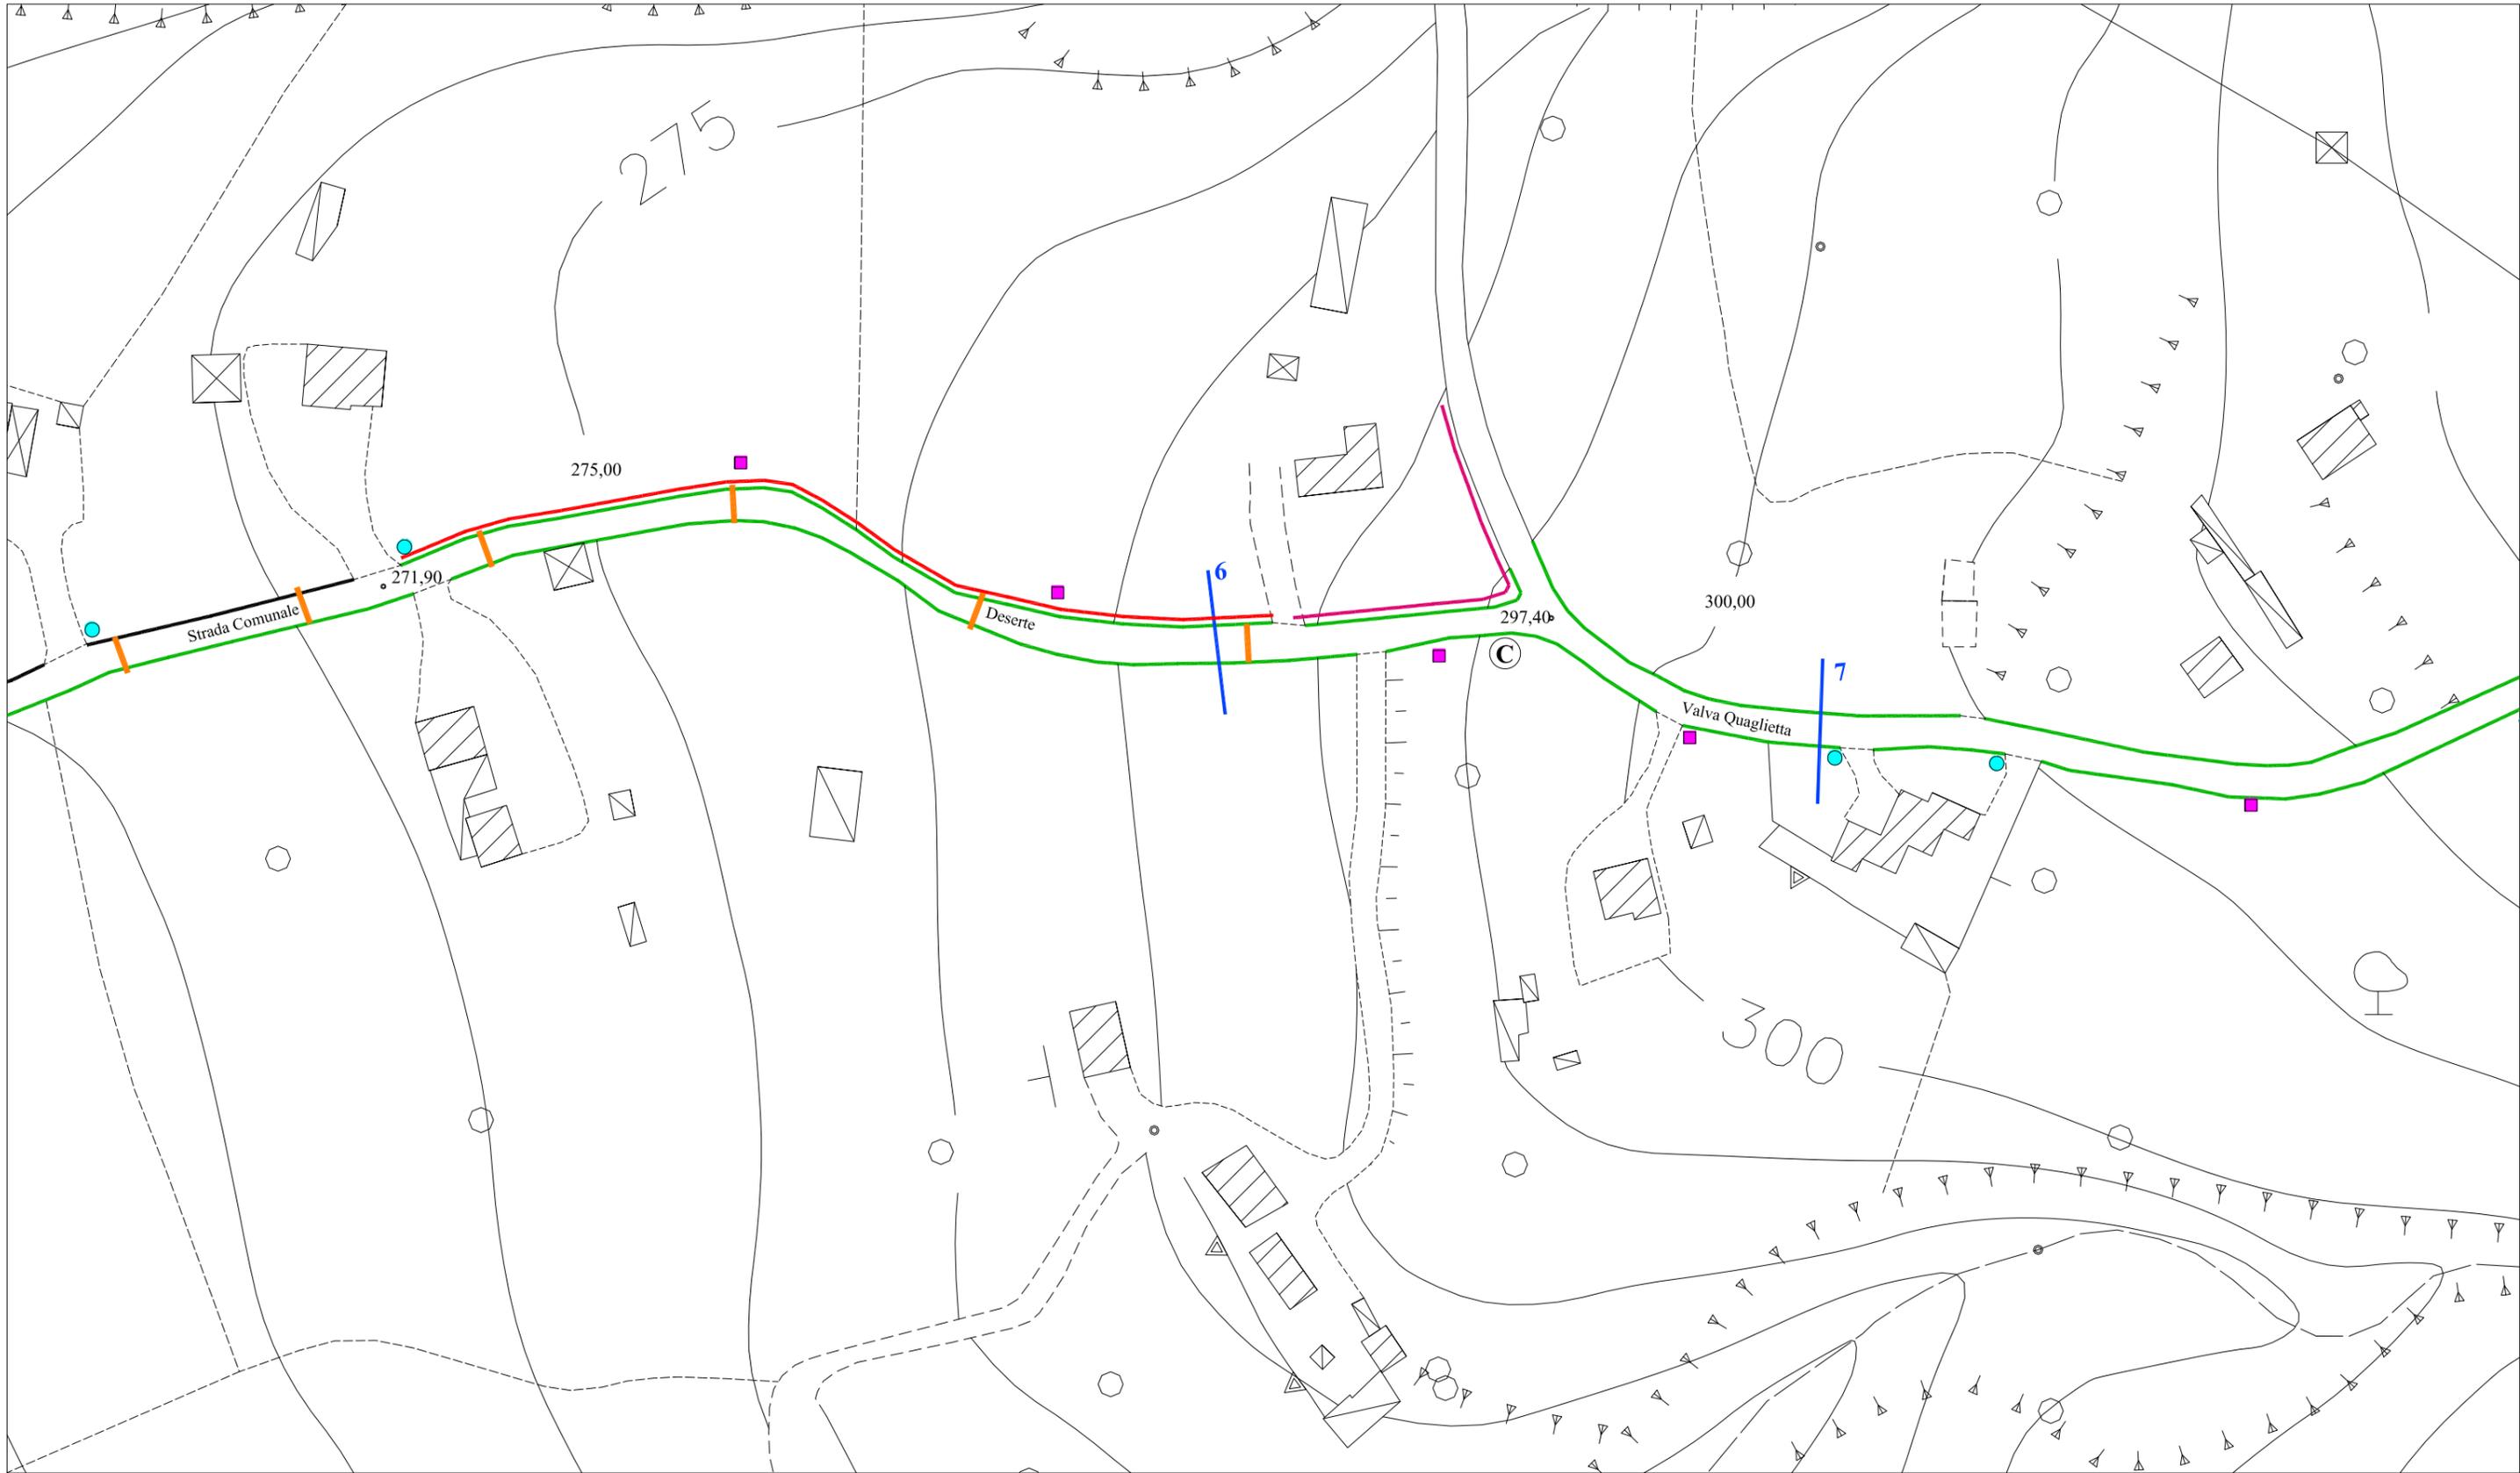

**P. A.**

Pianta

Scala 1 : 1000



**LEGENDA**

Muro di delimitazione stradale

Barriera di Sicurezza Stradale

Canaletto di drenaggi

Illuminazione pubblica esistente Elettrificata

Illuminazione pubblica di Progetto Elettrificata

Illuminazione pannello F.V. esistente

Illuminazione pannello F.V. Progetto

**TAV. 4**




**COMUNE di VALVA**

Provincia di Salerno

**LAVORI DI MESSA IN SICUREZZA STRADA COMUNALE DI COLLEGAMENTO SITI STORICI CULTURALI E RELIGIOSI VALVA - QUAGLIETTA - MATERDOMINI**

( Villa D'Ayala Valva, Borgo Medioevale di Quaglietta, Santuario Religioso di Materdonini )

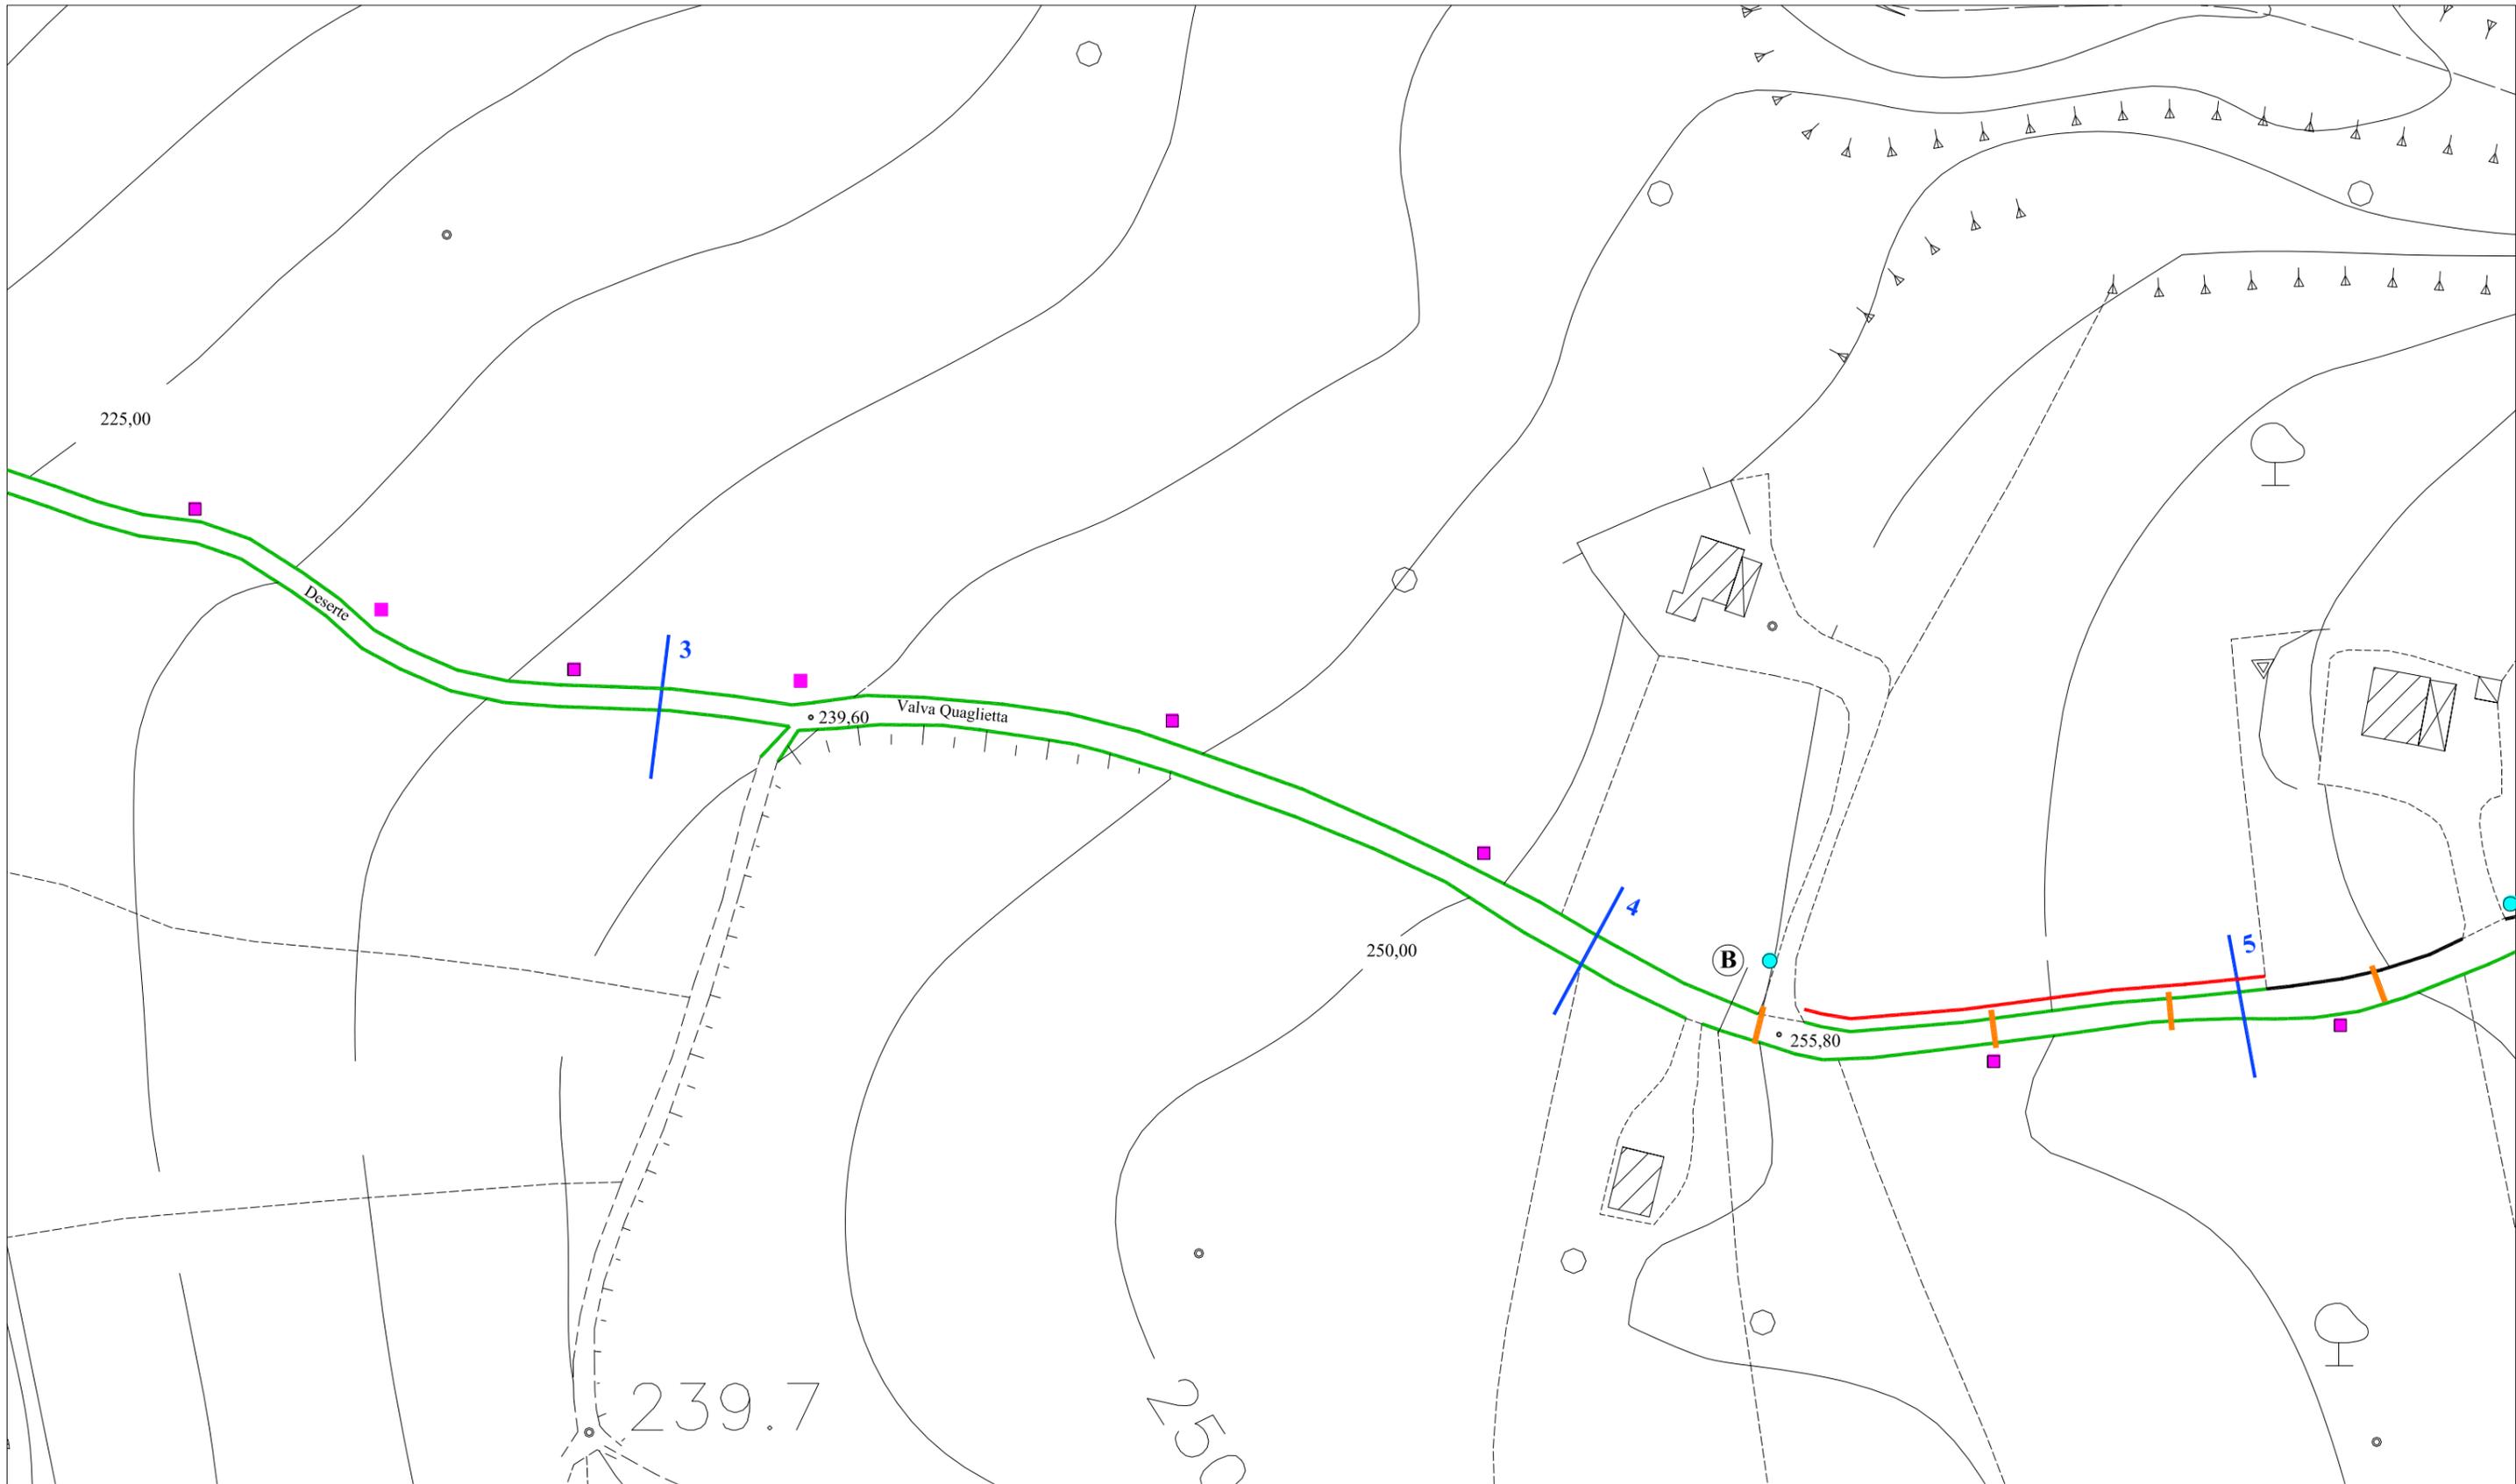

**P. A.**

Pianta


Scala 1 : 1000



**LEGENDA**

- Barriera di Sicurezza Stradale
- Muro di delimitazione stradale
- Canaletto di drenaggi
- Illuminazione pubblica esistente Elettrificata
- Illuminazione pubblica di Progetto Elettrificata
- Illuminazione pannello F.V. esistente
- Illuminazione pannello F.V. Progetto

**TAV. 5**

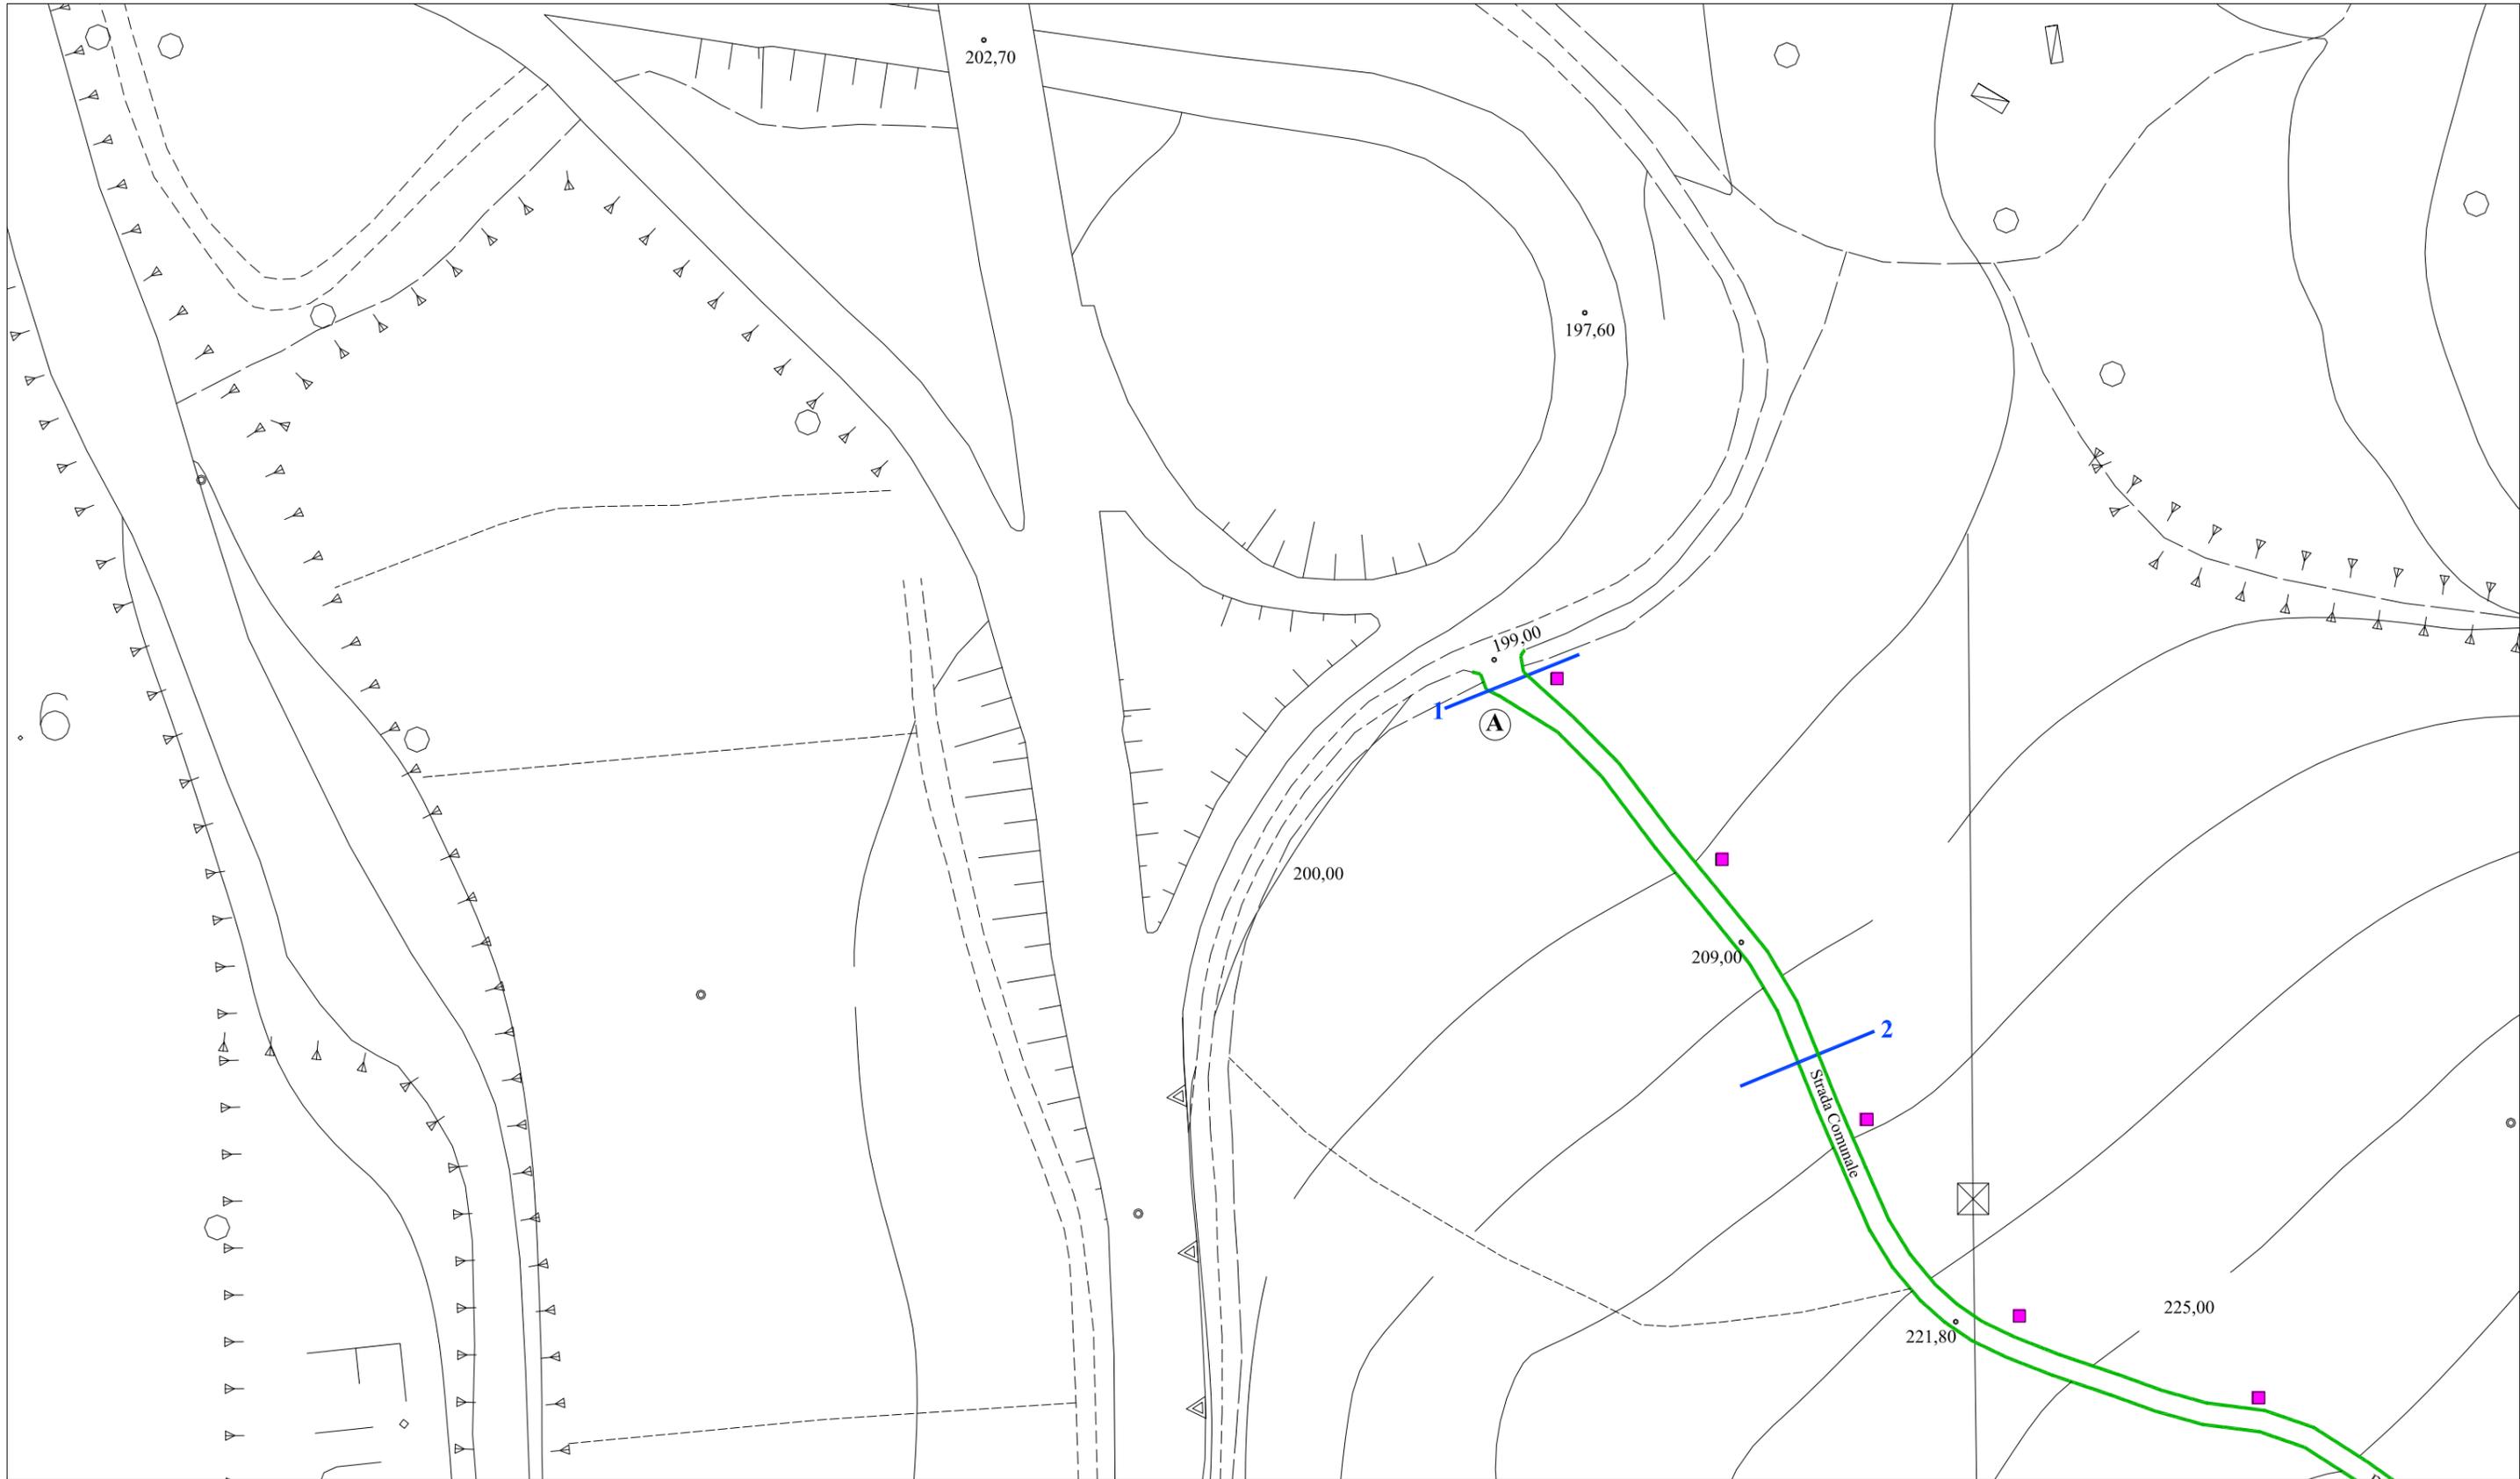

**LEGENDA**

- Muro di delimitazione stradale
- Canaletto di drenaggi
- Illuminazione pubblica esistente Elettrificata
- Illuminazione pubblica di Progetto Elettrificata
- Illuminazione pannello F.V. Progetto
- Illuminazione pannello F.V. esistente