

COMUNE di VALVA


Provincia di Salerno

LAVORI DI MESSA IN SICUREZZA STRADA COMUNALE DI COLLEGAMENTO SITI STORICI CULTURALI E RELIGIOSI VALVA - QUAGLIETTA - MATERDOMINI

(Villa D'Ayala Valva, Borgo Medioevale di Quaglietta, Santuario Religioso di Materdonini)

LEGENDA

- Individuazione Intervento
- Inizio Intervento
- Fine Intervento

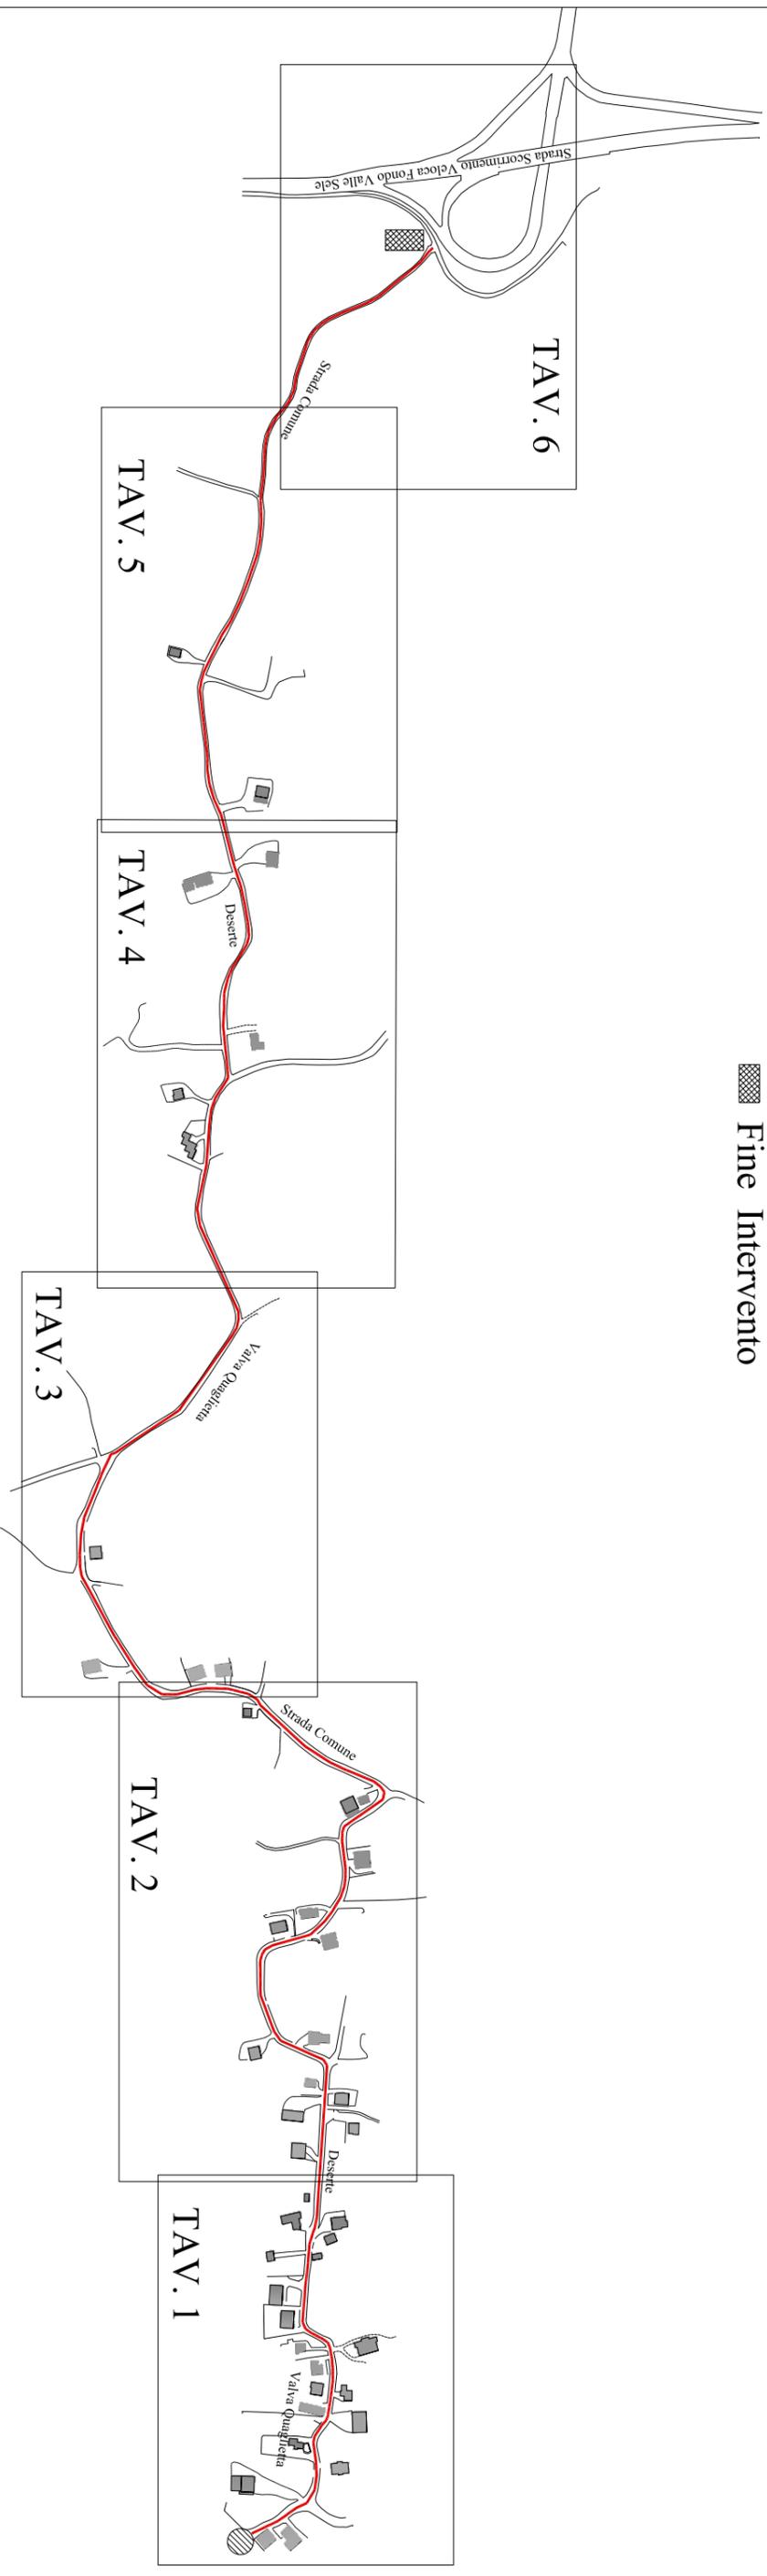

R. A.

Quadro di Unione dell'Intervento


Scala 1 : 0000



II R.U.P. : Ing. Malpede Carmine

II Committente: Comune di Valva _SA








TAV. 0

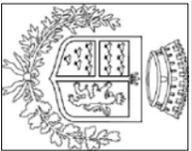

COMUNE di VALVA
Provincia di Salerno

LAVORI DI MESSA IN SICUREZZA STRADA COMUNALE DI COLLEGAMENTO SITI STORICI CULTURALI E RELIGIOSI VALVA - QUAGLIETTA - MATERDOMINI

(Villa D'Ayala Valva, Borgo Medioevale di Quaglietta, Santuario Religioso di Materdonini)

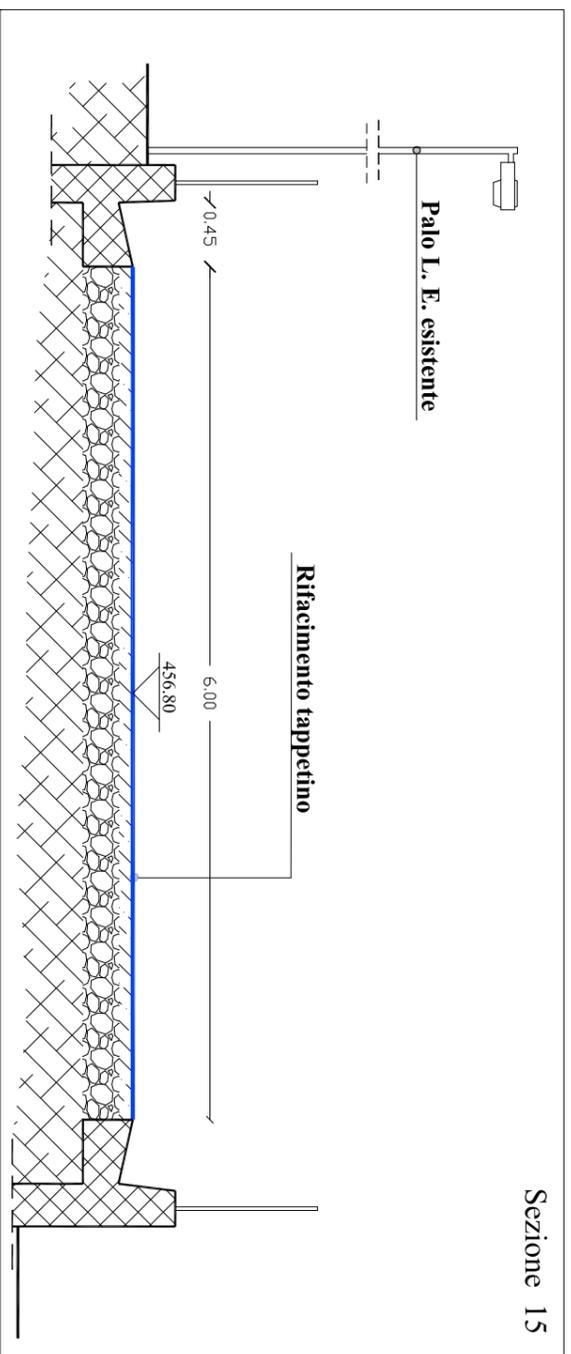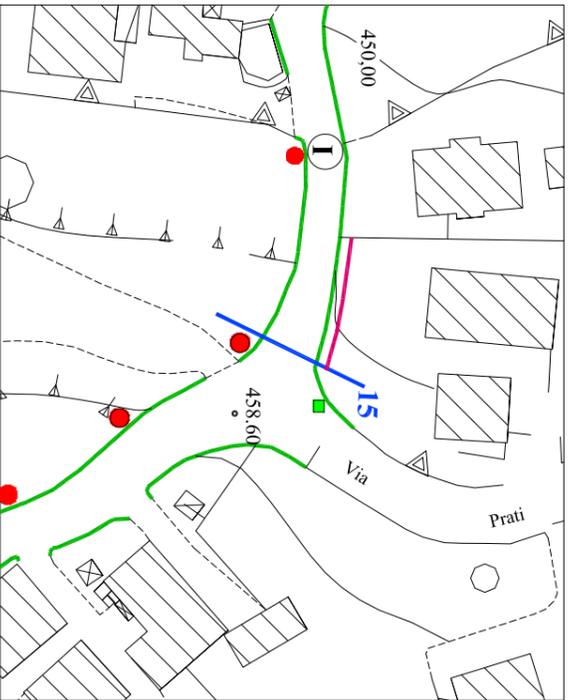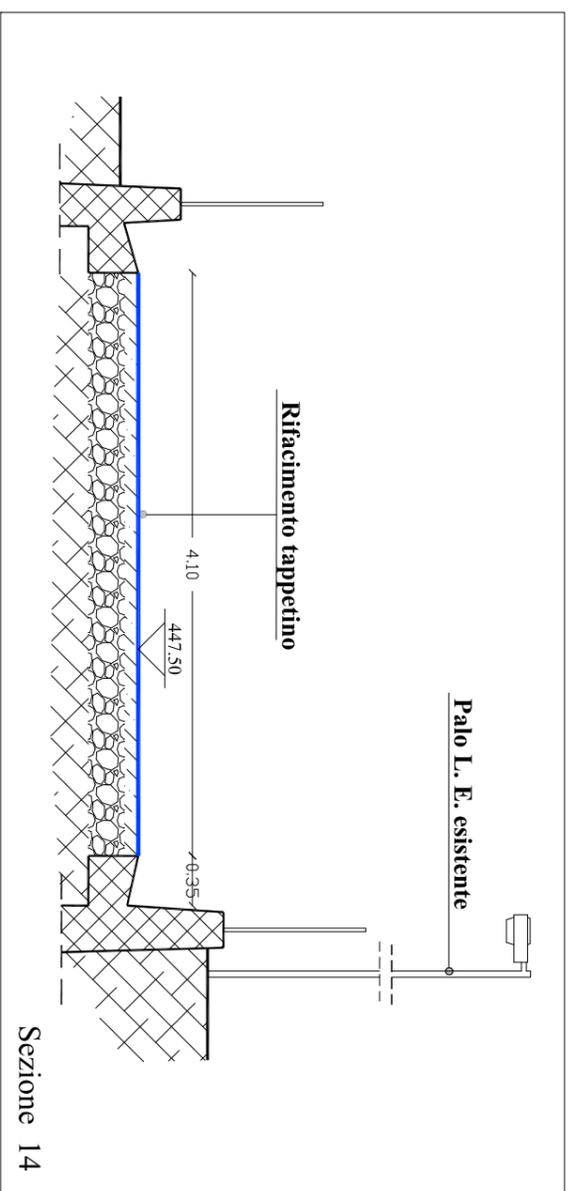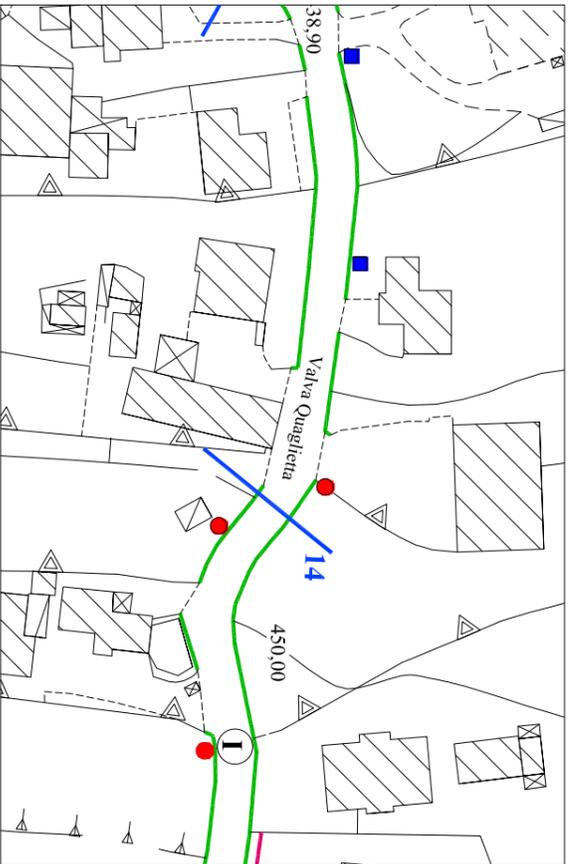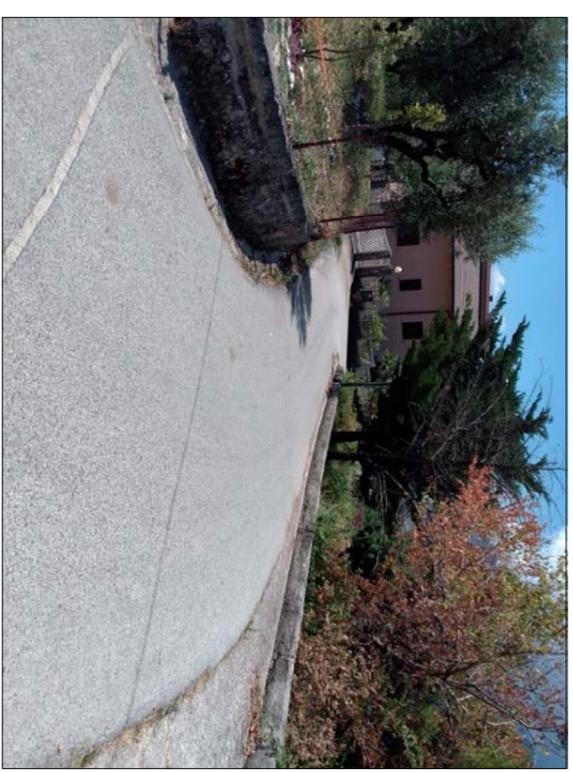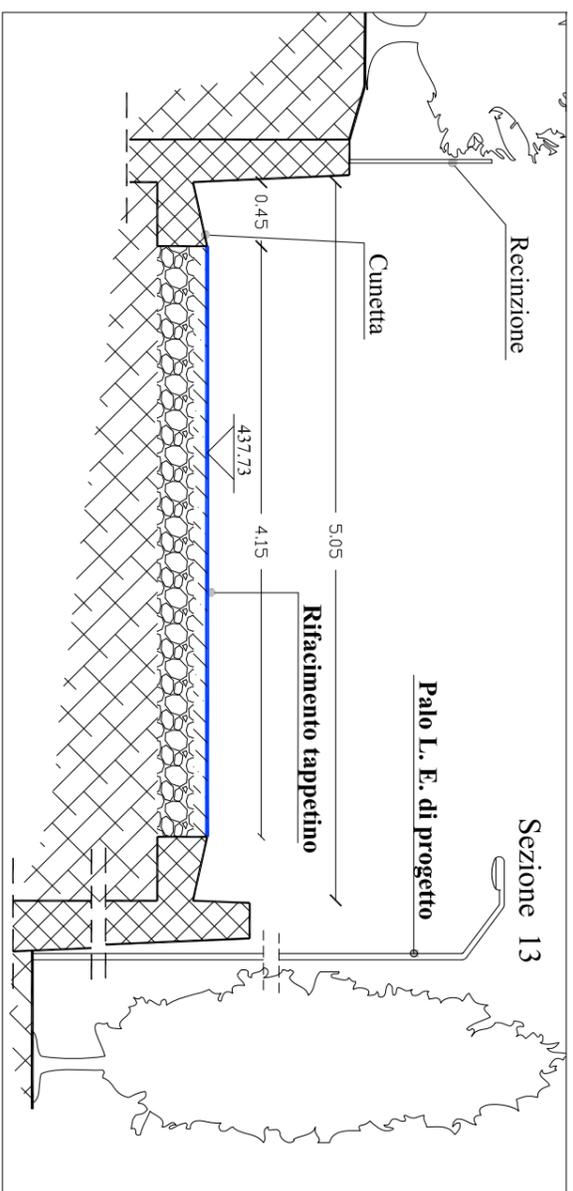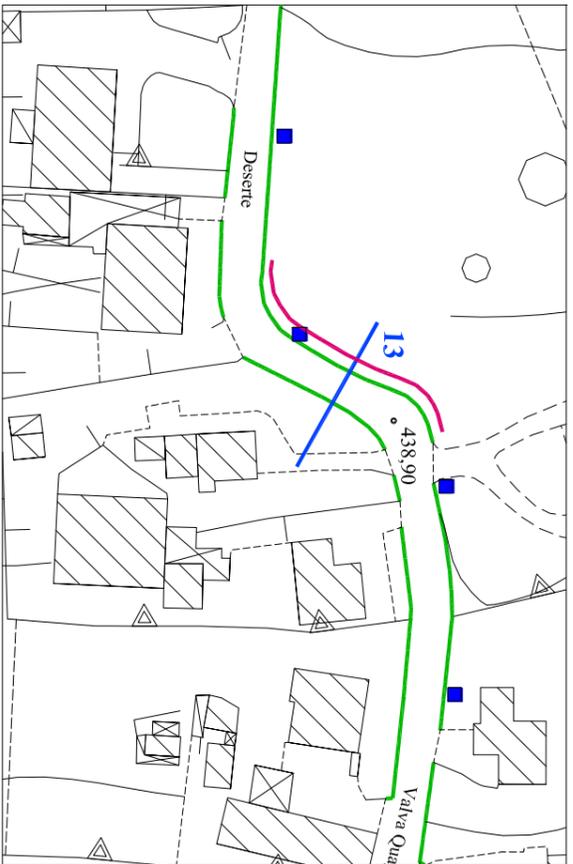

P.A.

Sezioni Trasversali


Scala 1:1000 e 50

1

II R.U.P. : Ing. Malpede Carmine

Il Committente: Comune di Valva_SA

TAV. 1






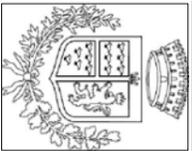


COMUNE di VALVA

Provincia di Salerno

LAVORI DI MESSA IN SICUREZZA STRADA COMUNALE DI COLLEGAMENTO SITI STORICI CULTURALI E RELIGIOSI VALVA - QUAGLIETTA - MATERDOMINI

(Villa D'Ayala Valva, Borgo Medioevale di Quaglietta, Santuario Religioso di Materdonini)

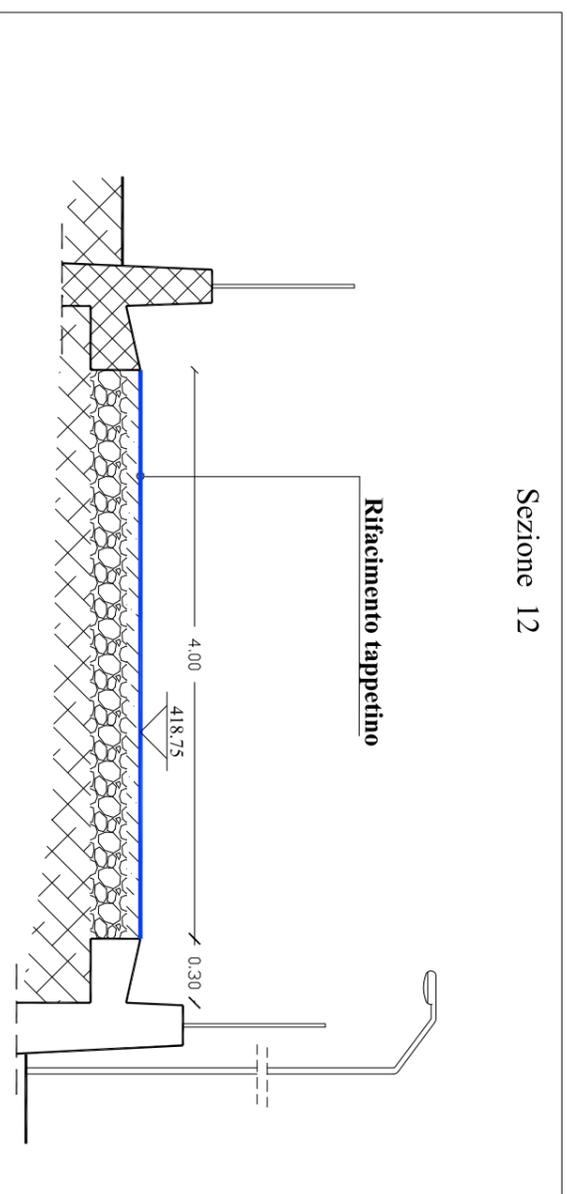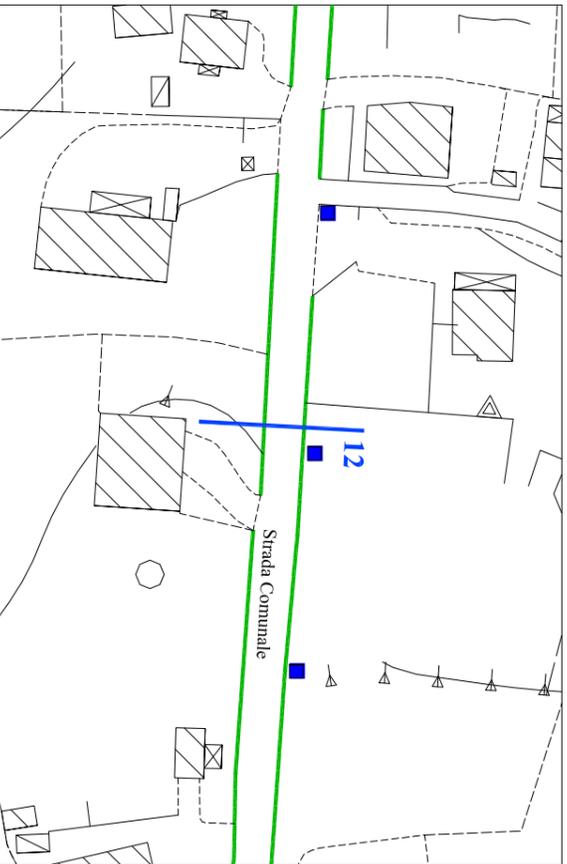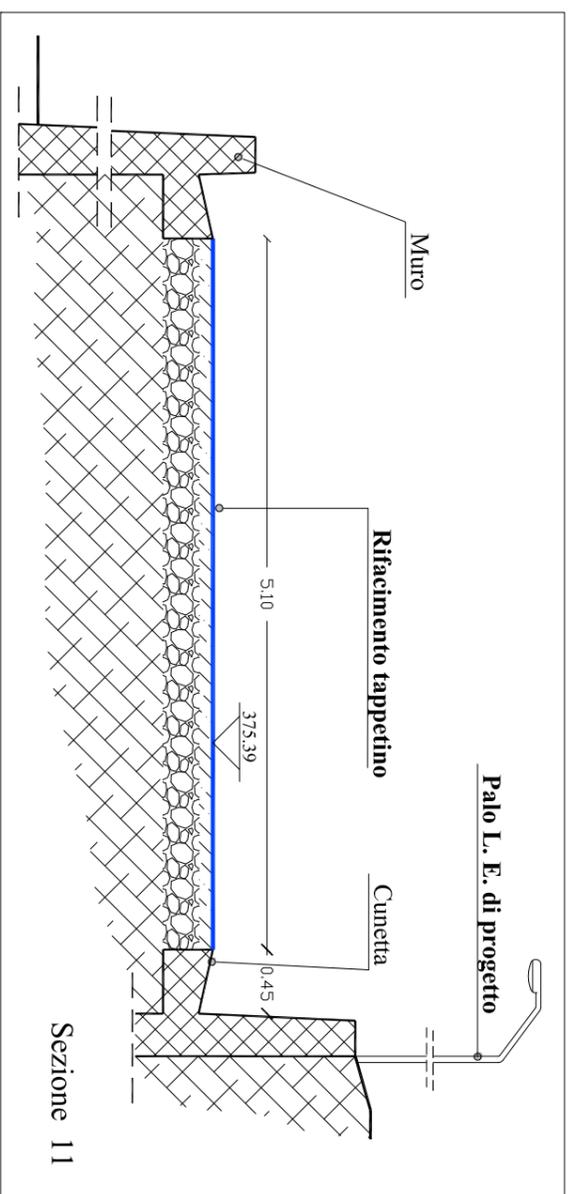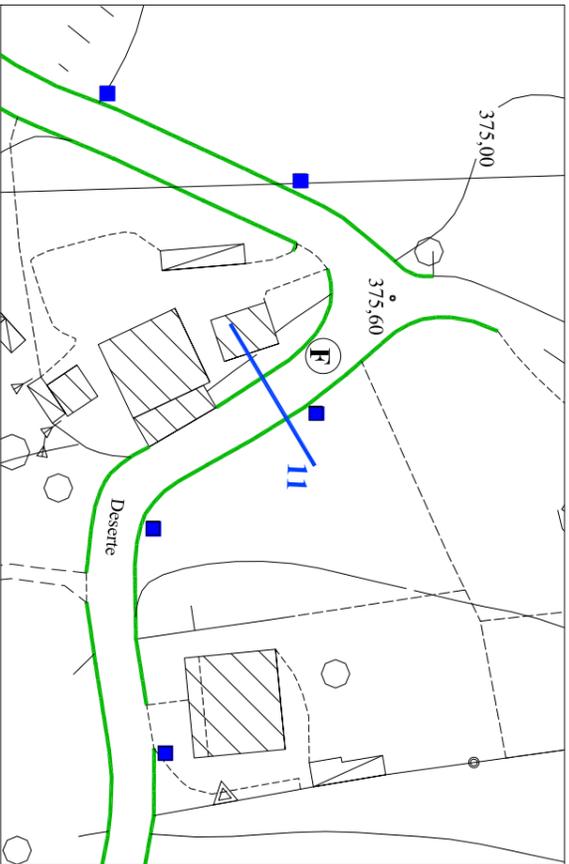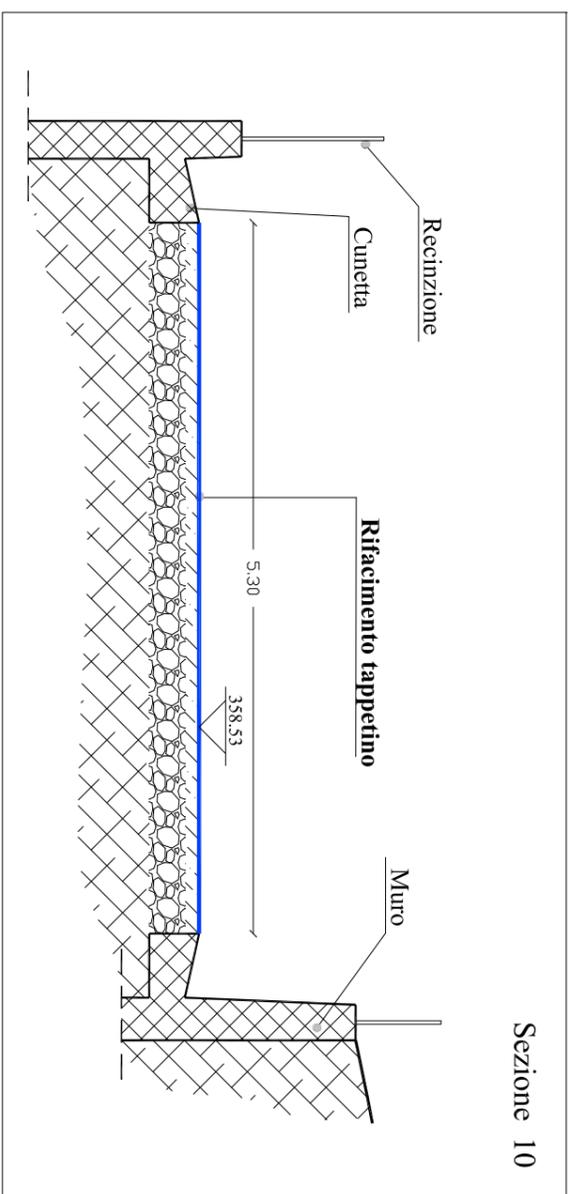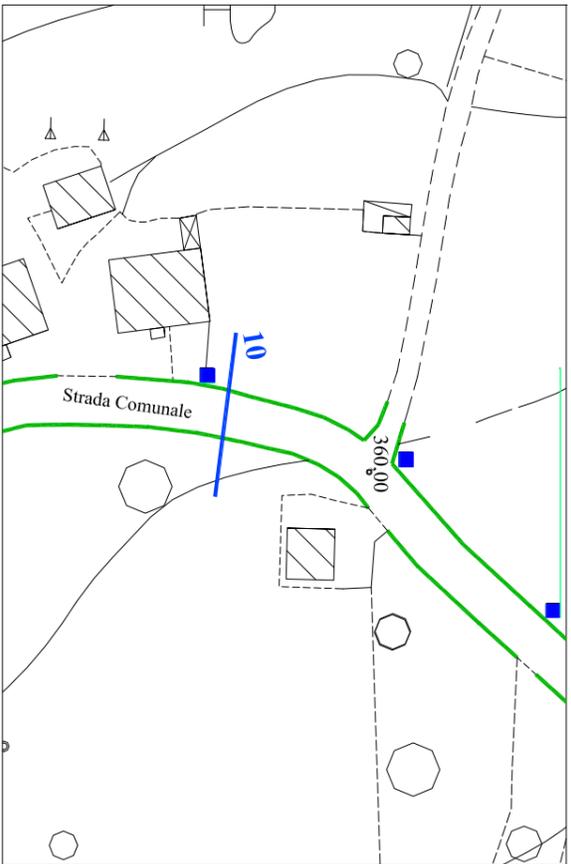

P. A.

Sezioni Trasversali


Scala 1:1000 e 50



II R.U.P. : Ing. Malpede Carmine

II Committente: Comune di Valva_SA







TAV. 2

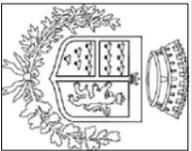

COMUNE di VALVA
Provincia di Salerno

LAVORI DI MESSA IN SICUREZZA STRADA COMUNALE DI COLLEGAMENTO SITI STORICI CULTURALI E RELIGIOSI VALVA - QUAGLIETTA - MATERDOMINI

(Villa D'Ayala Valva, Borgo Medioevale di Quaglietta, Santuario Religioso di Materdonini)

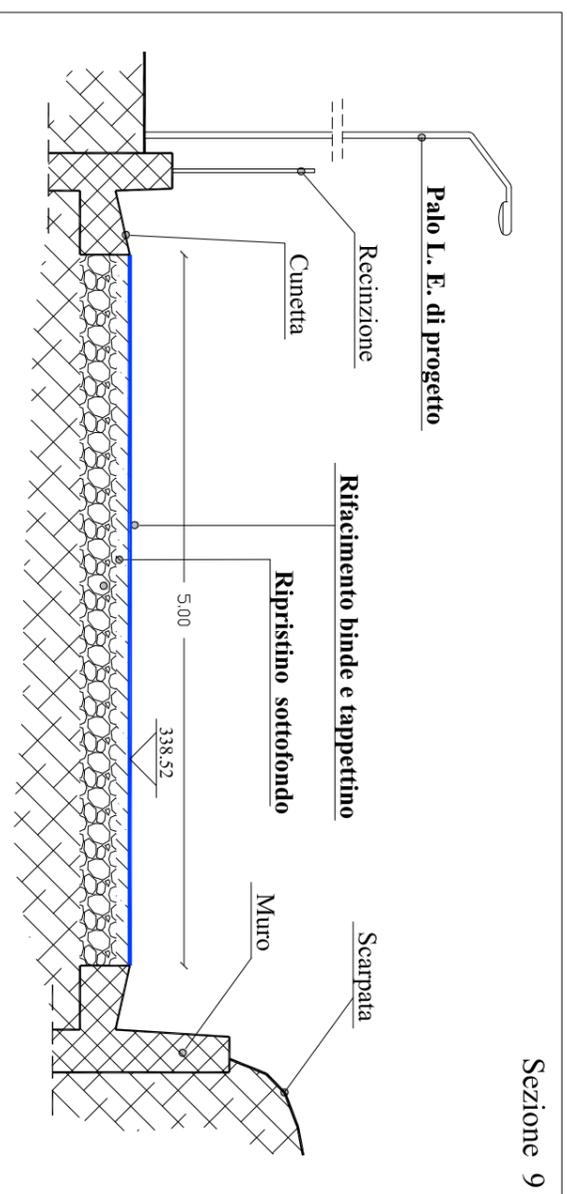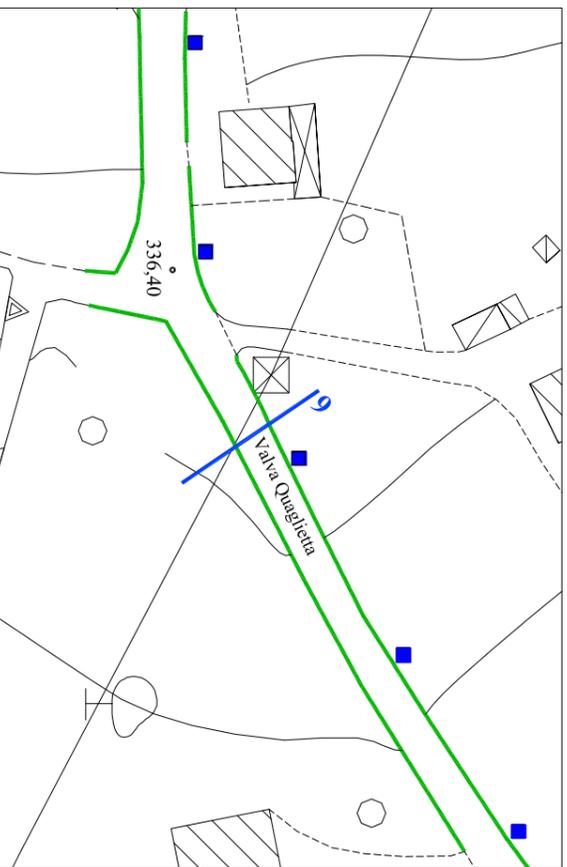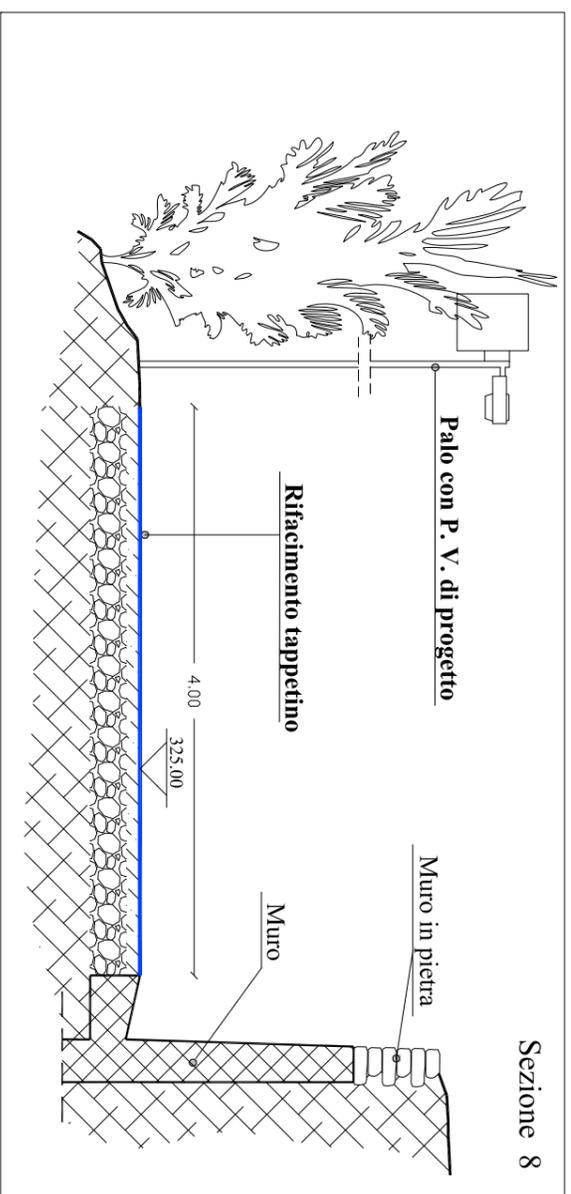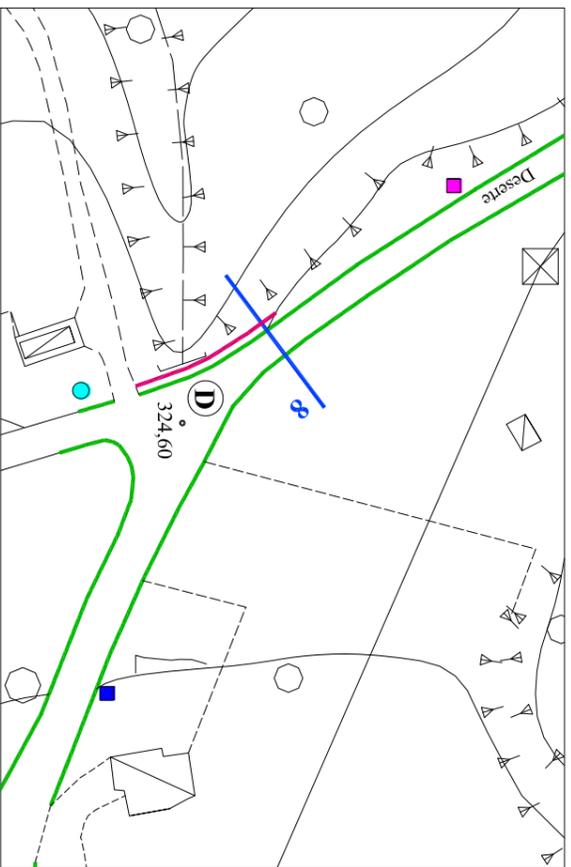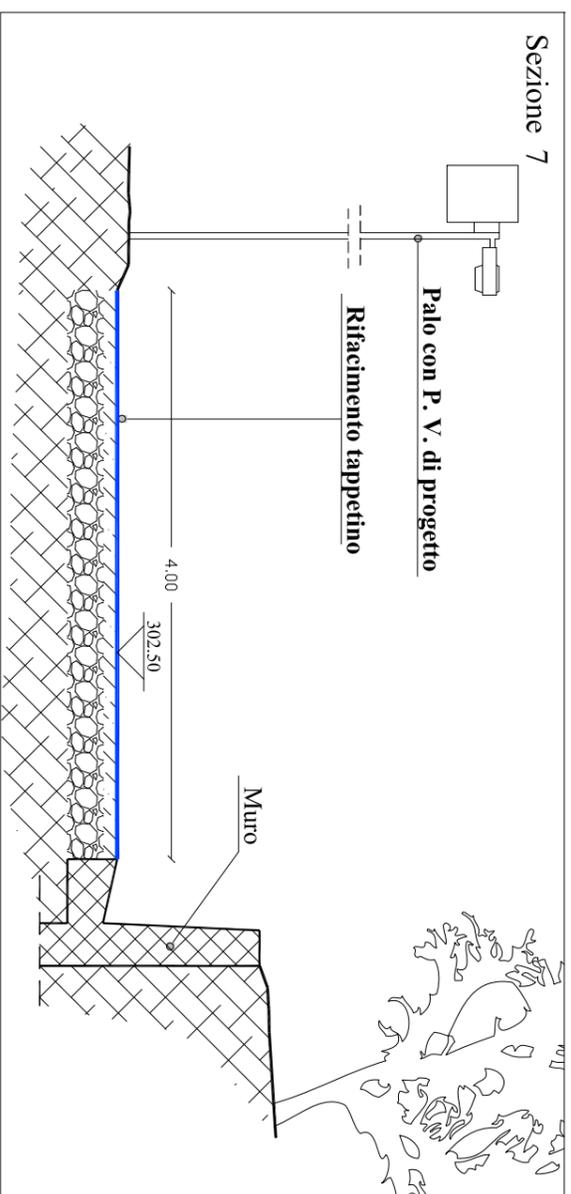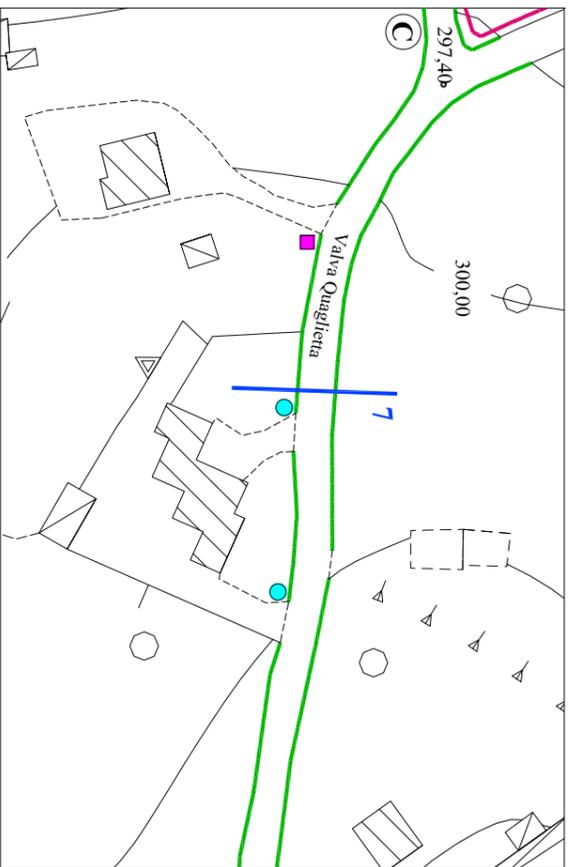

P. A.

Sezioni Trasversali


Scala 1:1000 e 50



II R.U.P. : Ing. Malpede Carmine

Il Committente: Comune di Valva _ SA








TAV. 3

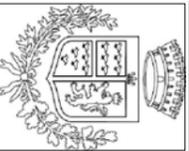

COMUNE di VALVA
Provincia di Salerno

LAVORI DI MESSA IN SICUREZZA STRADA COMUNALE DI COLLEGAMENTO SITI STORICI CULTURALI E RELIGIOSI VALVA - QUAGLIETTA - MATERDOMINI

(Villa D'Ayala Valva, Borgo Medioevale di Quaglietta, Santuario Religioso di Materdonini)

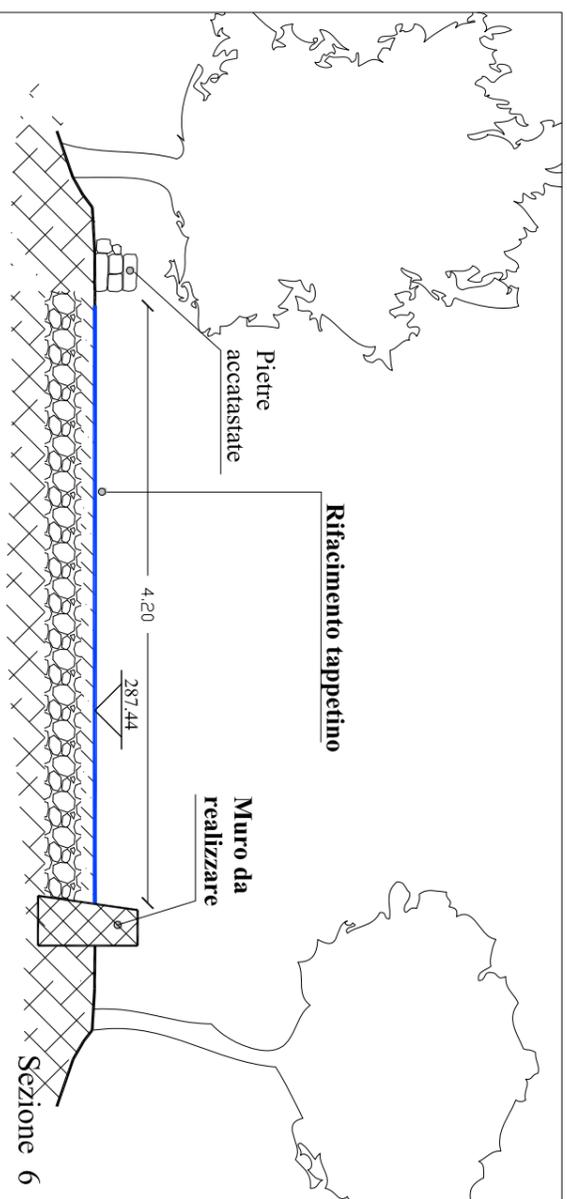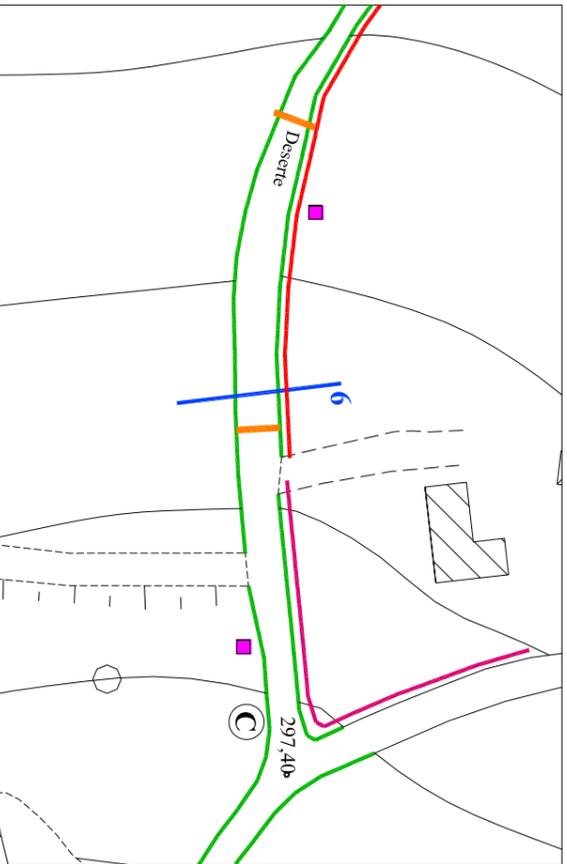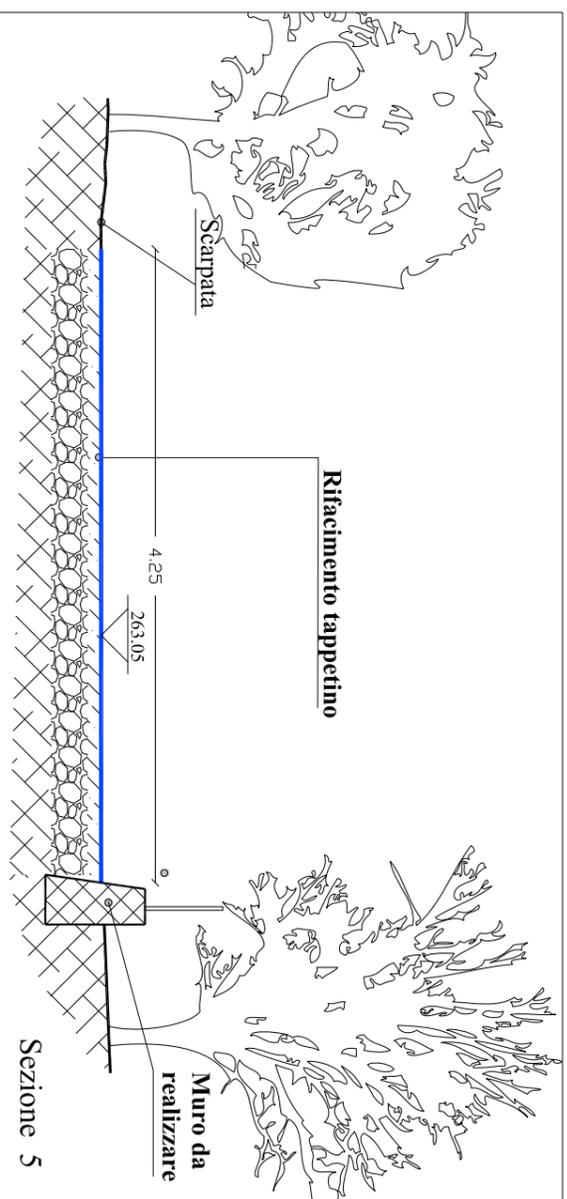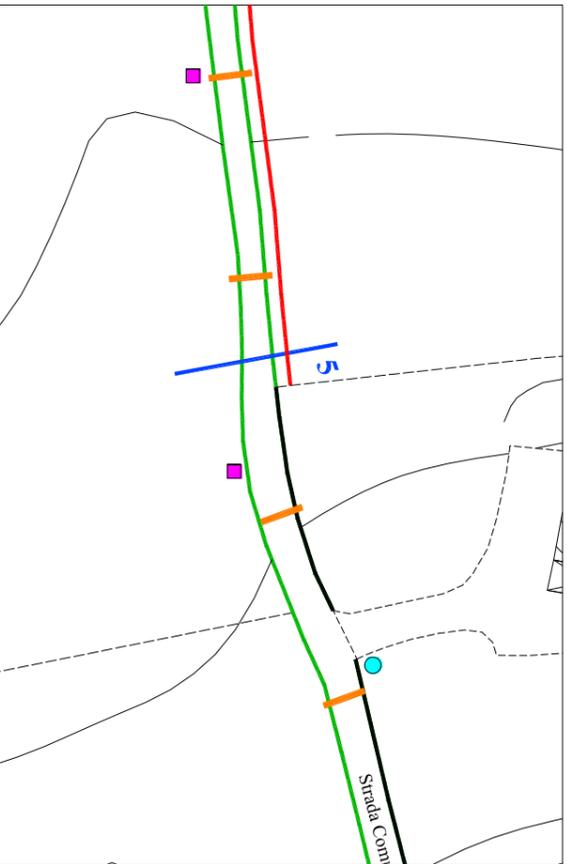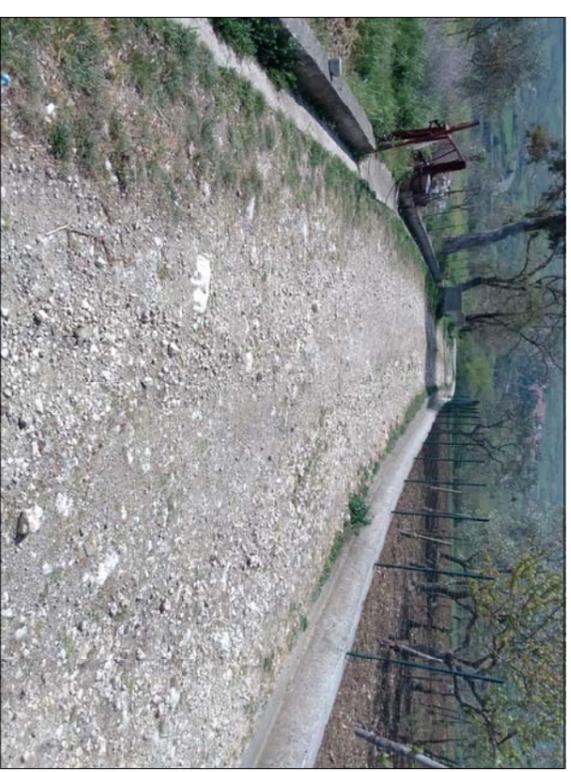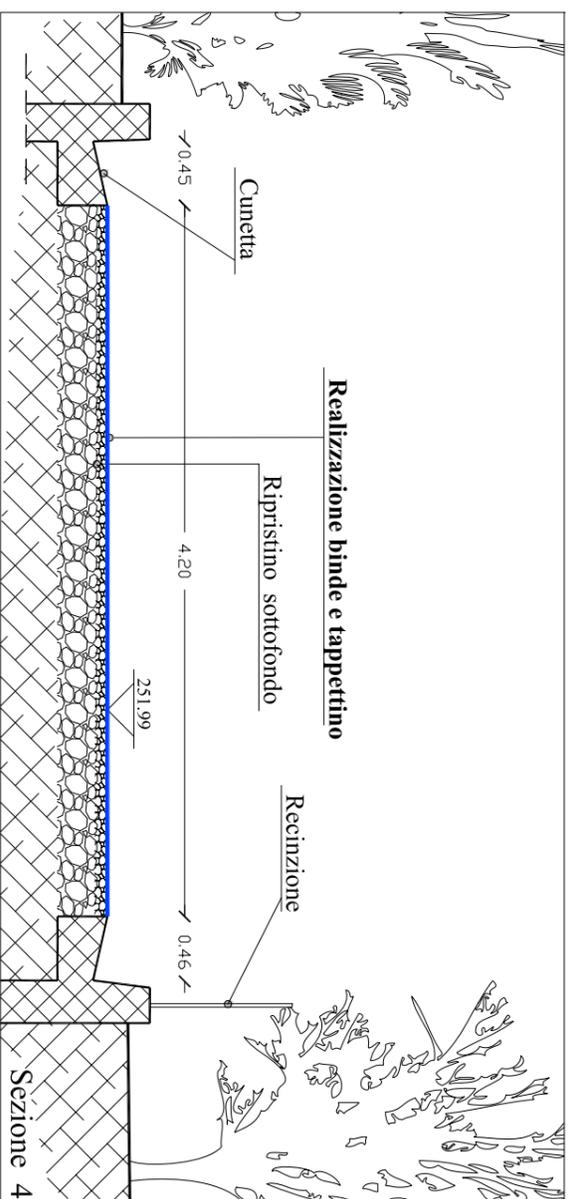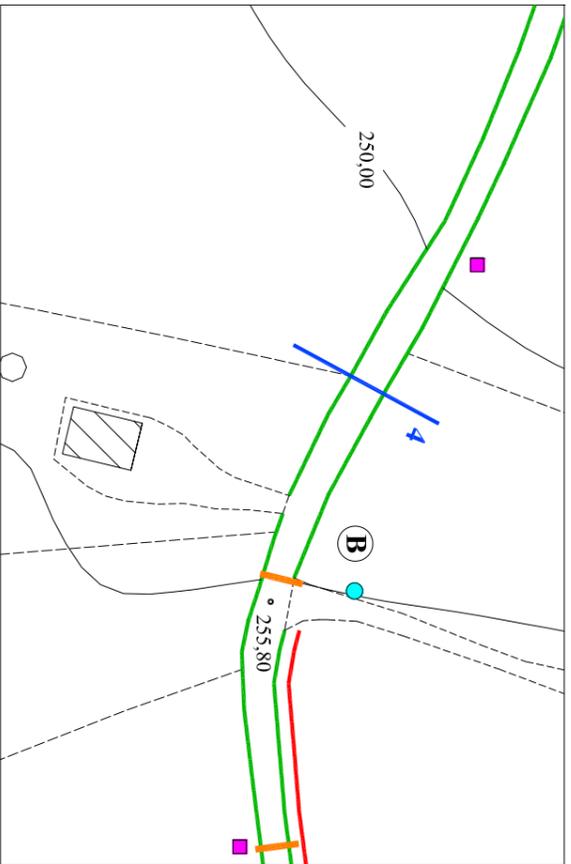

P.A.

Sezioni Trasversali


Scala 1:1000 e 50



II R.U.P. : Ing. Malpede Carmine

Il Committente: Comune di Valva_SA







TAV. 4

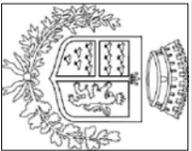

COMUNE di VALVA
Provincia di Salerno

LAVORI DI MESSA IN SICUREZZA STRADA COMUNALE DI COLLEGAMENTO SITI STORICI CULTURALI E RELIGIOSI VALVA - QUAGLIETTA - MATERDOMINI

(Villa D'Ayala Valva, Borgo Medioevale di Quaglietta, Santuario Religioso di Materdonini)

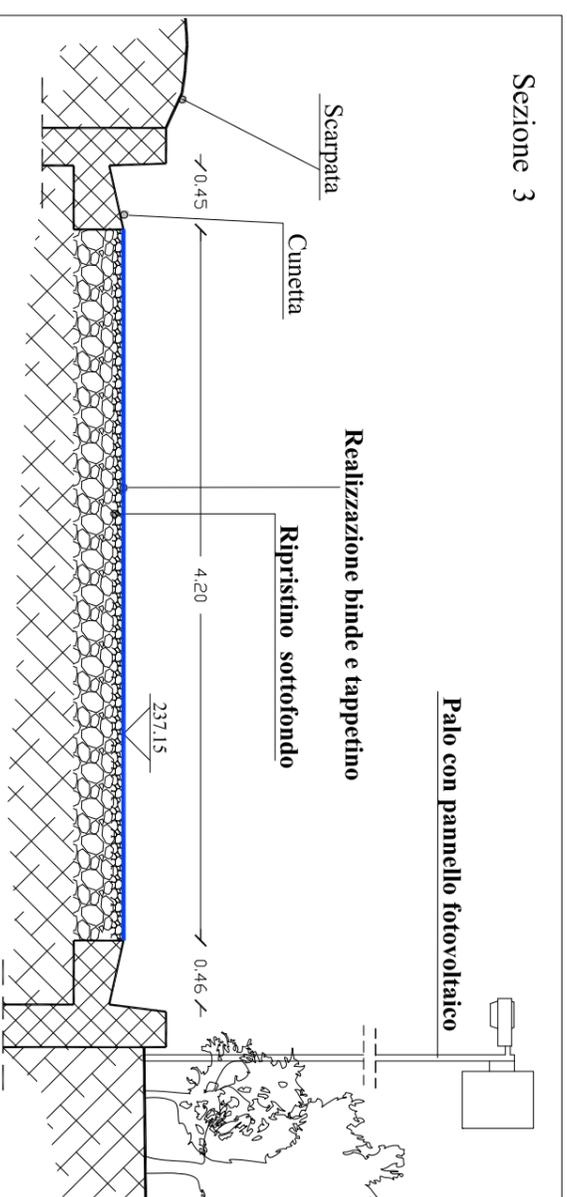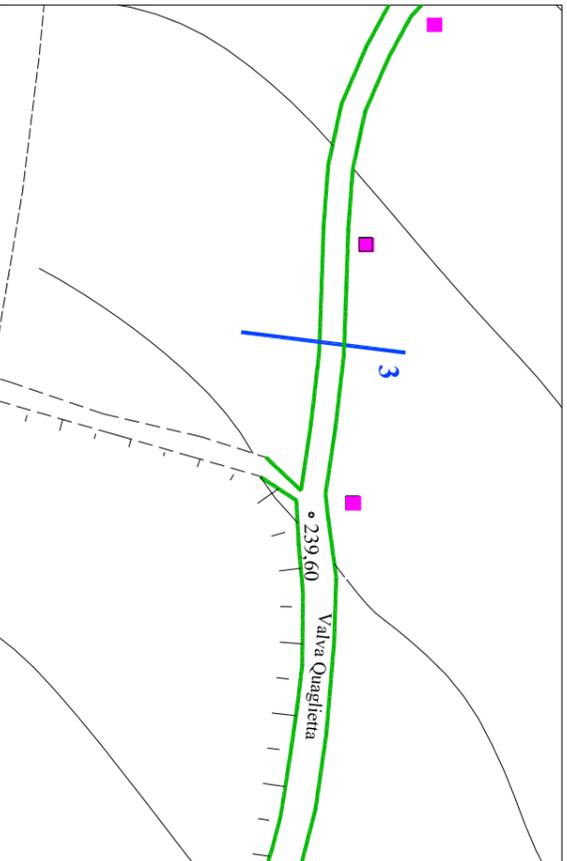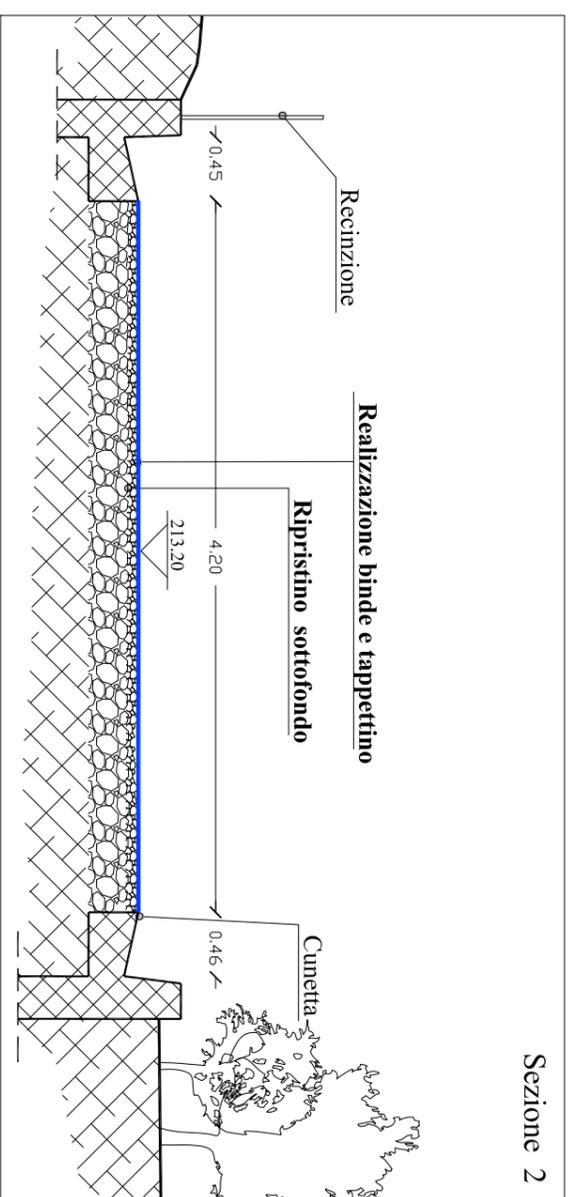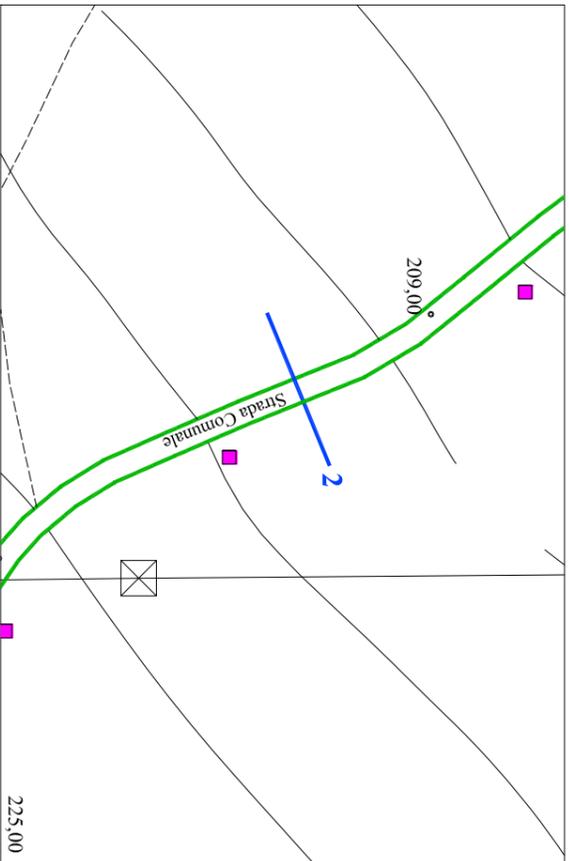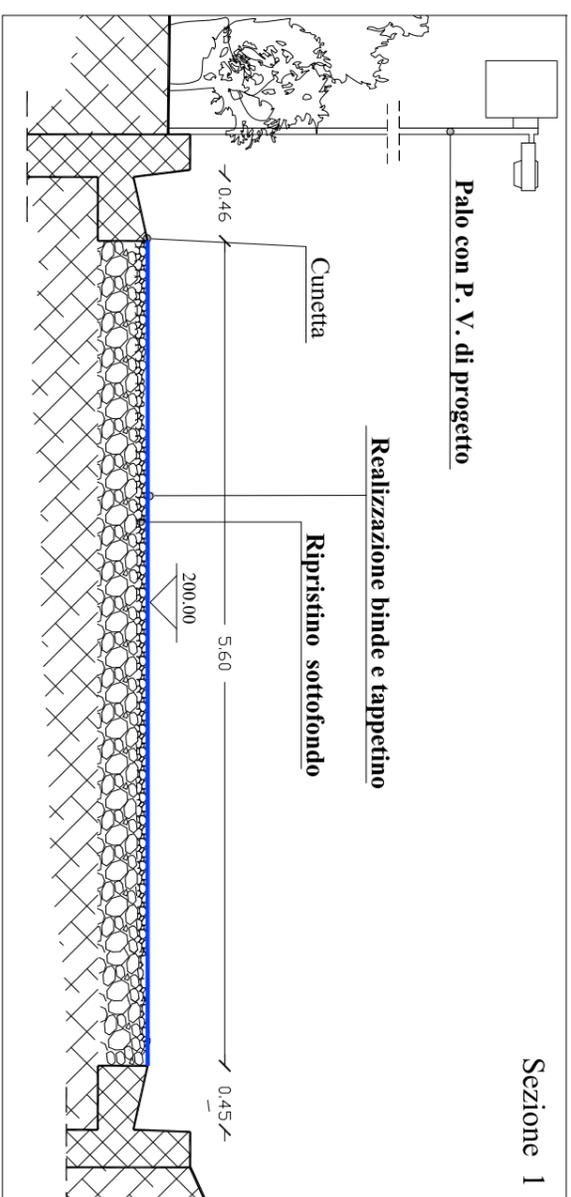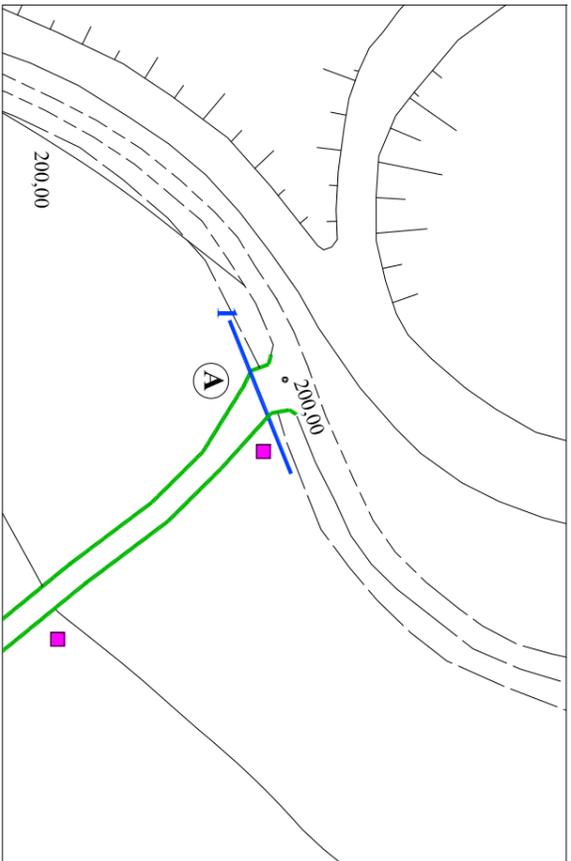

P. A.

Sezioni Trasversali

Scala 1:1000 e 50



II R.U.P. : Ing. Malpede Carmine

II Committente: Comune di Valva_SA

TAV. 5