

COMUNE di



VALVA (SA)



## PROGETTO DI FATTIBILITA'

(REV.00 DEL 04/03/2021)

**PER L'AFFIDAMENTO IN CONCESSIONE DEGLI INTERVENTI  
DI EFFICIENTAMENTO E RENDIMENTO ENERGETICO,  
RIQUALIFICAZIONE TECNOLOGICA E GESTIONE DEGLI  
IMPIANTI DI ILLUMINAZIONE PUBBLICA – PROPOSTA AI SENSI  
DELL'ART. 183 COMMA 15 DEL D.LGS. 50/2016**

**DOSSIER 2 - ELABORATI GRAFICI STATO DI FATTO**

## INDICE




---

### Progetto di fattibilità per l'affidamento in concessione degli interventi di efficientamento e rendimento energetico, riqualificazione tecnologica e gestione degli impianti di illuminazione pubblica - Proposta ai sensi dell'art. 183 comma 15 del D.Lgs. 50/2016

---

#### Elaborati Grafici – Stato di fatto:

- Tav. 00 – Inquadramento territoriale
- Tav. 01 – Stato di fatto
- Tav. 02 – Stato di fatto
- Tav. 03 – Stato di fatto
- Tav. 04 – Materiale sostegni
- Tav. 05 – Tipologia linee elettriche

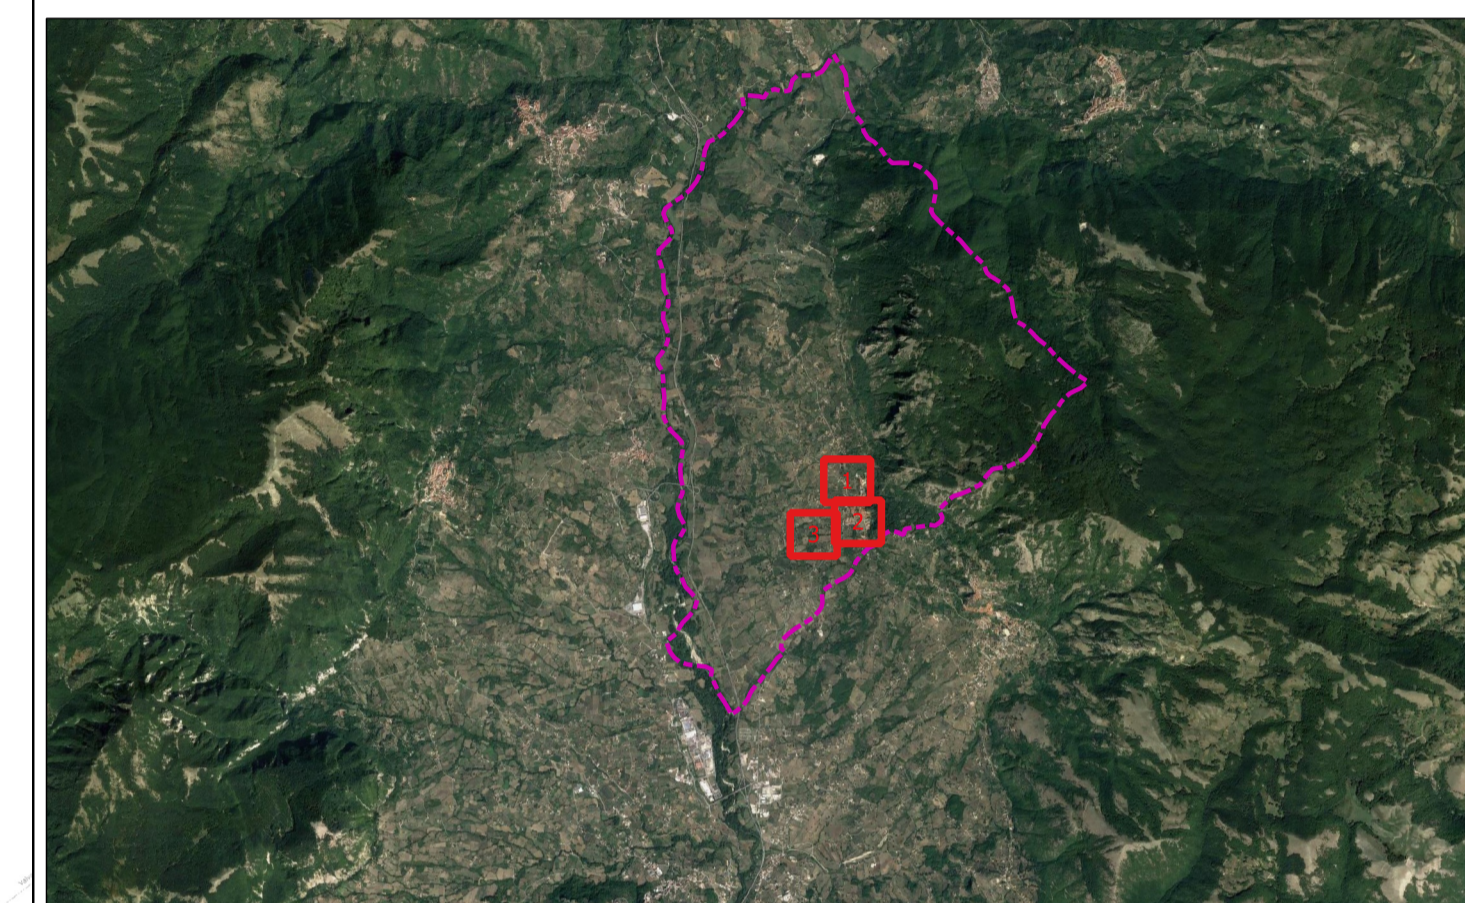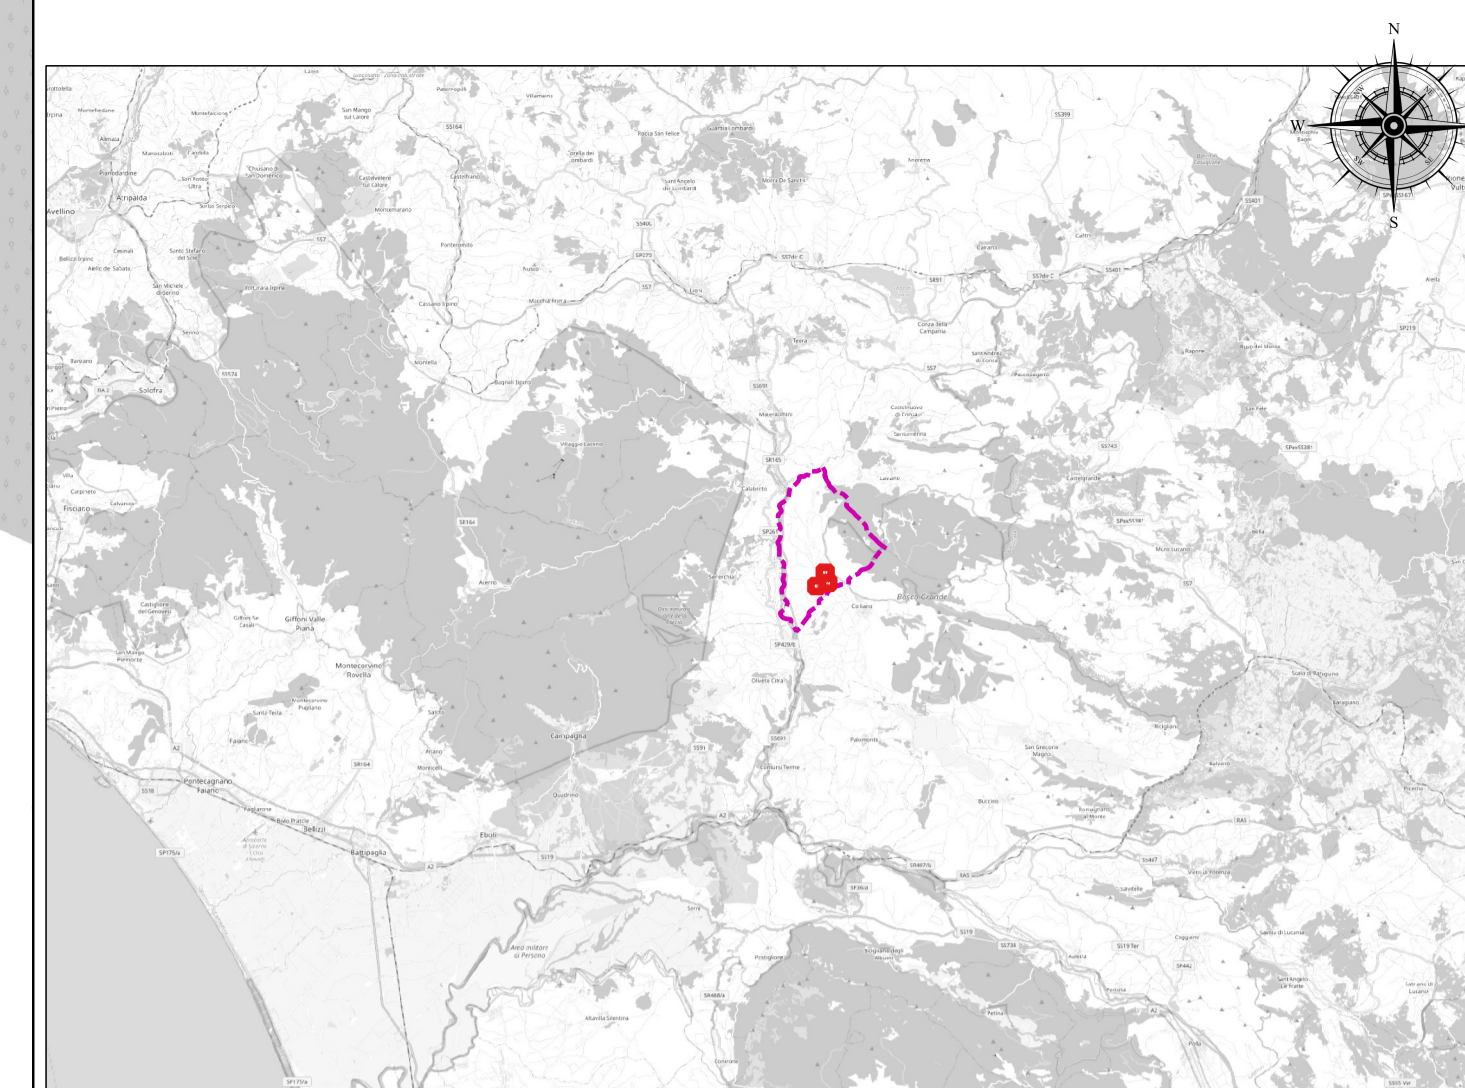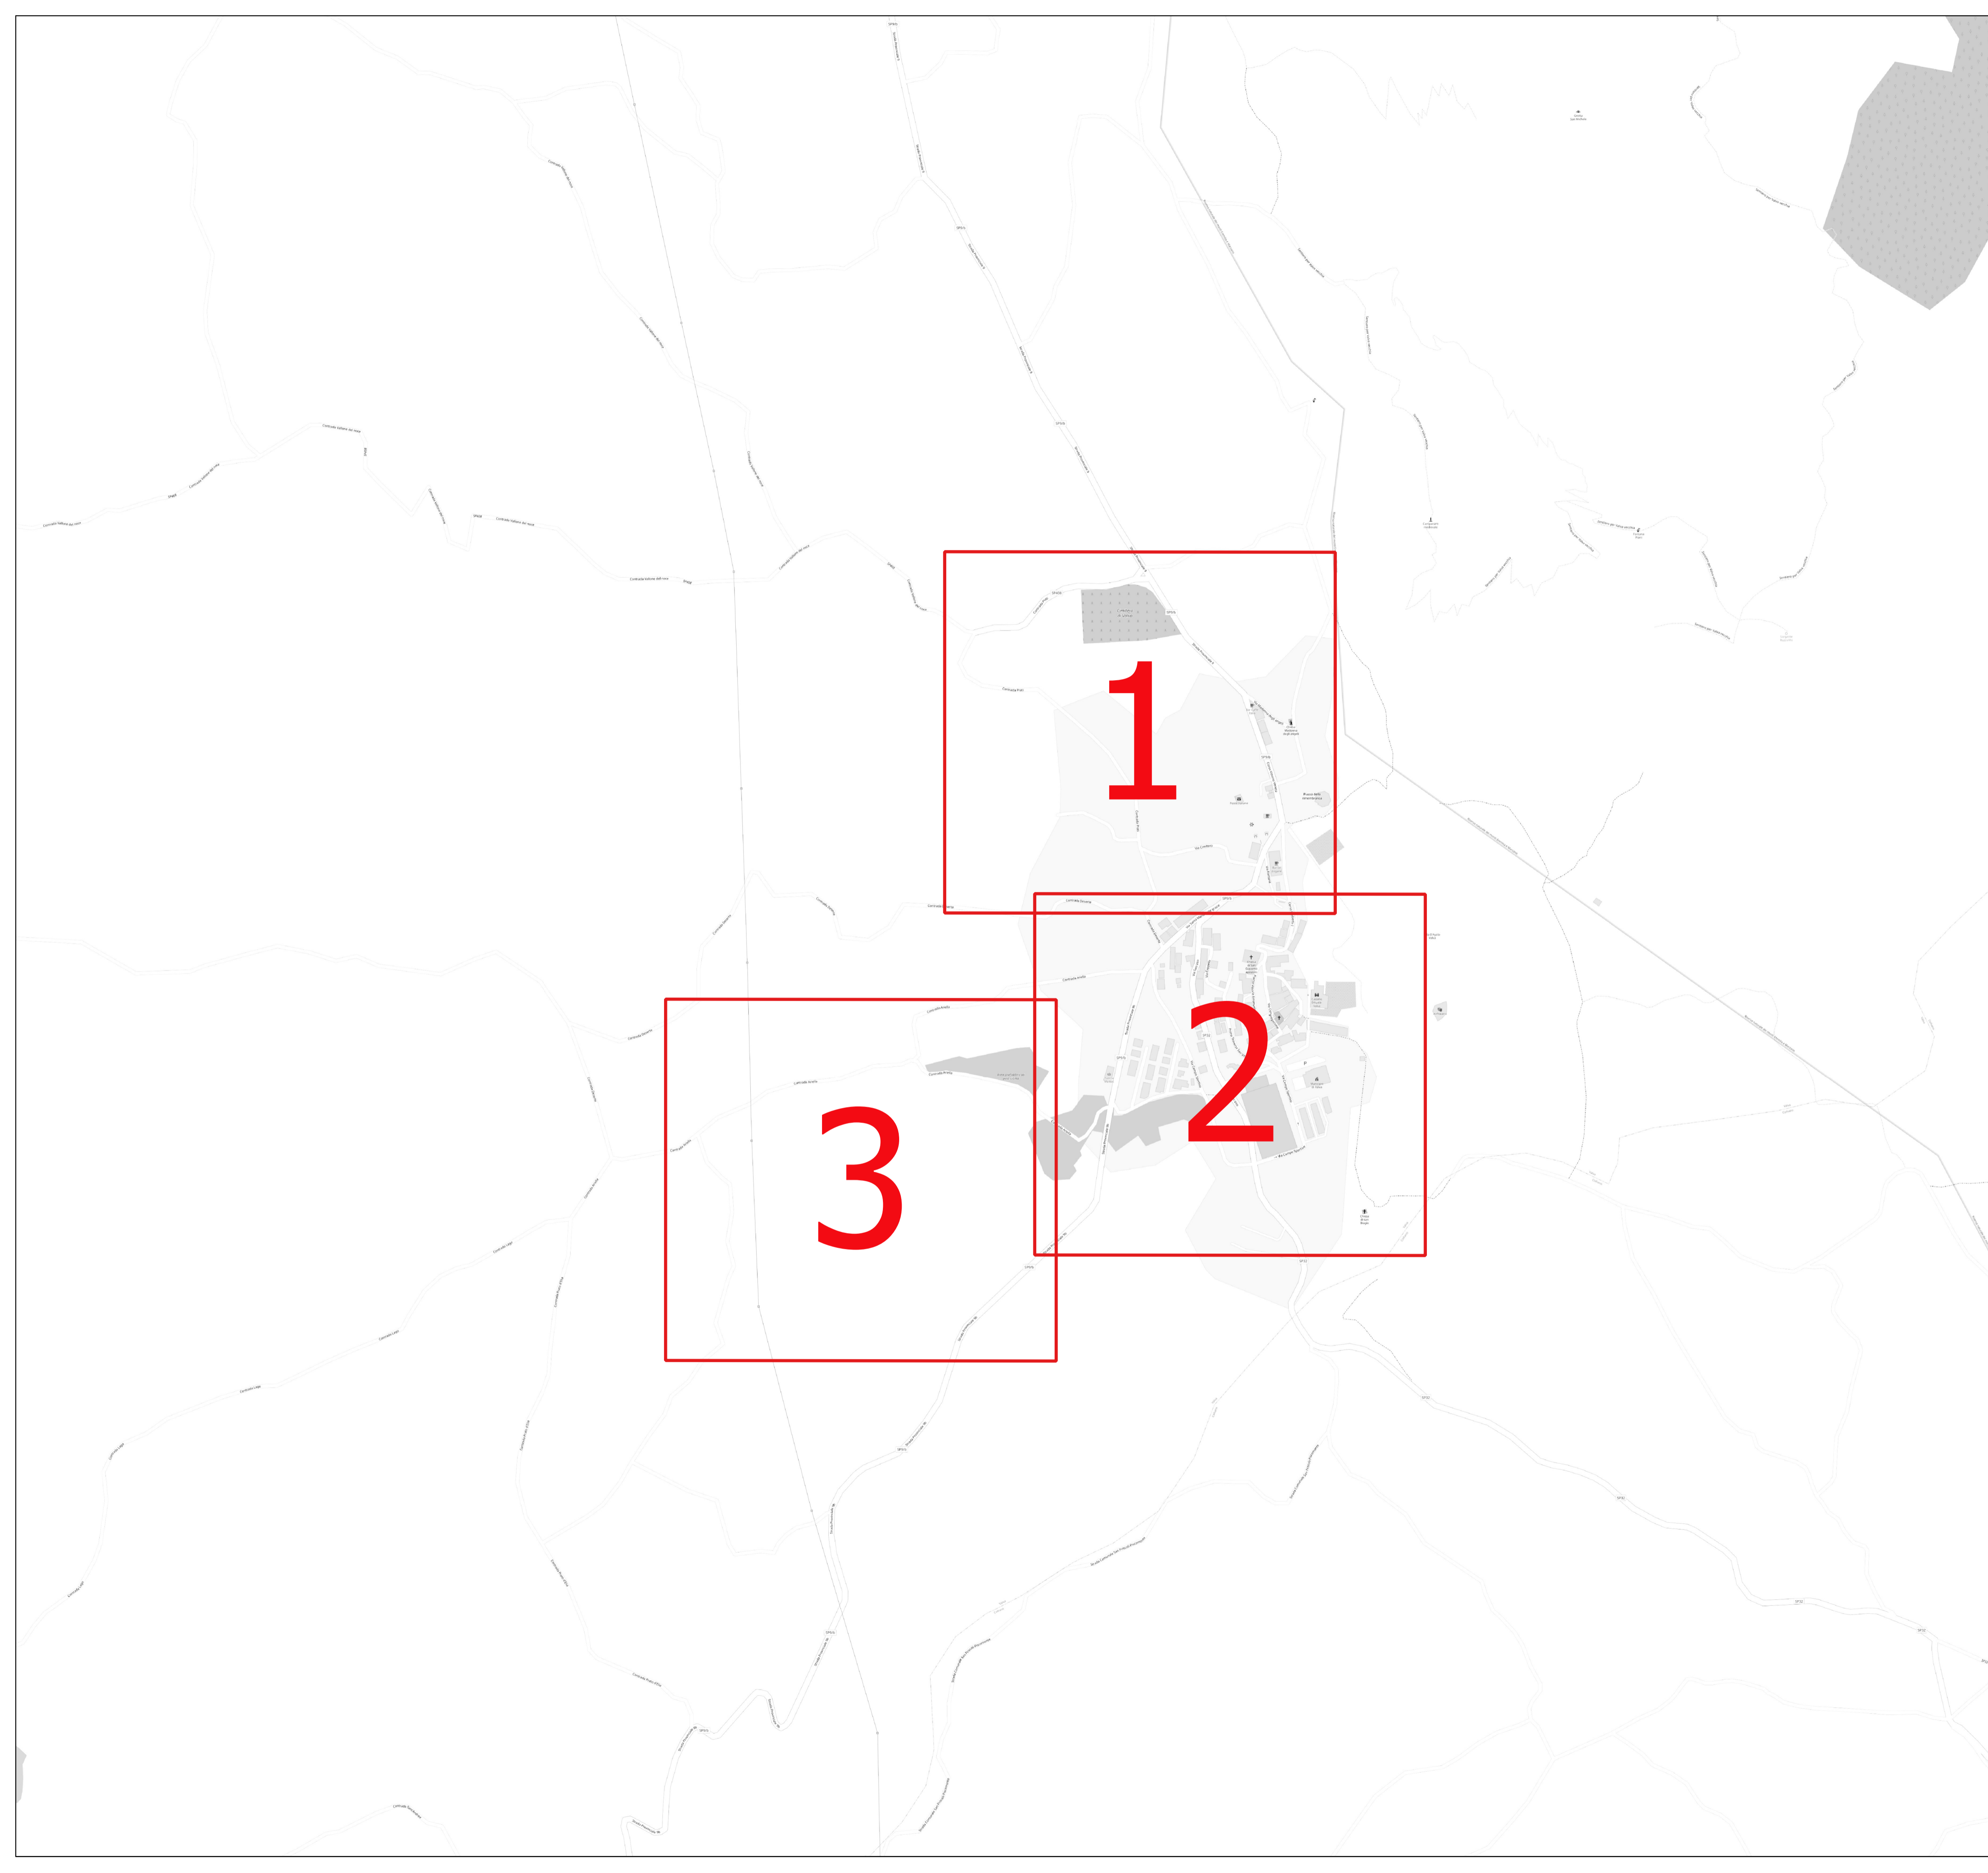

Regione CAMPANIA



Comune di VALVA



Provincia di SALERNO

Finanza di Progetto per l'affidamento in concessione degli interventi di efficientamento, riqualificazione tecnologica e gestione degli impianti di illuminazione pubblica.  
Proposta ai sensi dell'art.183 comma 15 D.lgs 50/16.

Impresa proponente:




Technological solutions for energy and environment.

**PROGETTO DI FATTIBILITÀ  
INQUADRAMENTO TERRITORIALE - TAV. 00**


CODICE PROGETTO	DATA	FORMATO	SCALA
PFI003CV2023	FEBBRAIO 2023	A1	1:5.000

Legale Rappresentante Selettra IP Dr. Pietro SANFILIPPO GRUPPO DI PROGETTAZIONE Responsabile della progettazione Per. Ing. Vito TELESCA


**SELETTRA**  
Illuminazione Pubblica Srl  
con socio unico  
Legale Rappresentante  
Progettista Illuminotecnico  
Ing. Daniele MARGIOTTA

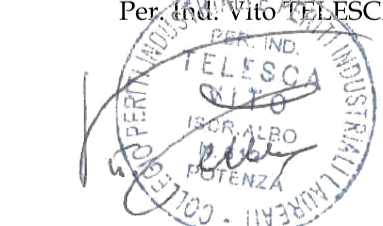


Progettista  
Arch. Pasquale MARTINESE

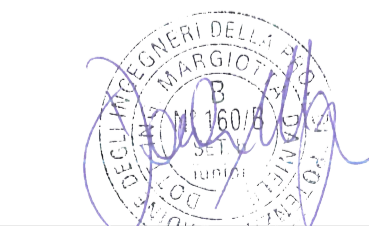

Responsabile Diagnosi Energetica  
Per. Ind. Toni LACERENZA

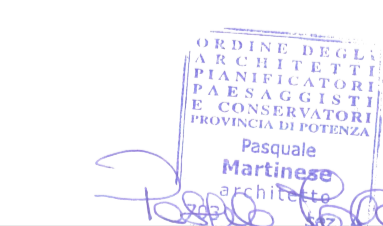


Progettista  
Per. Ind. Riccardo TELESCA

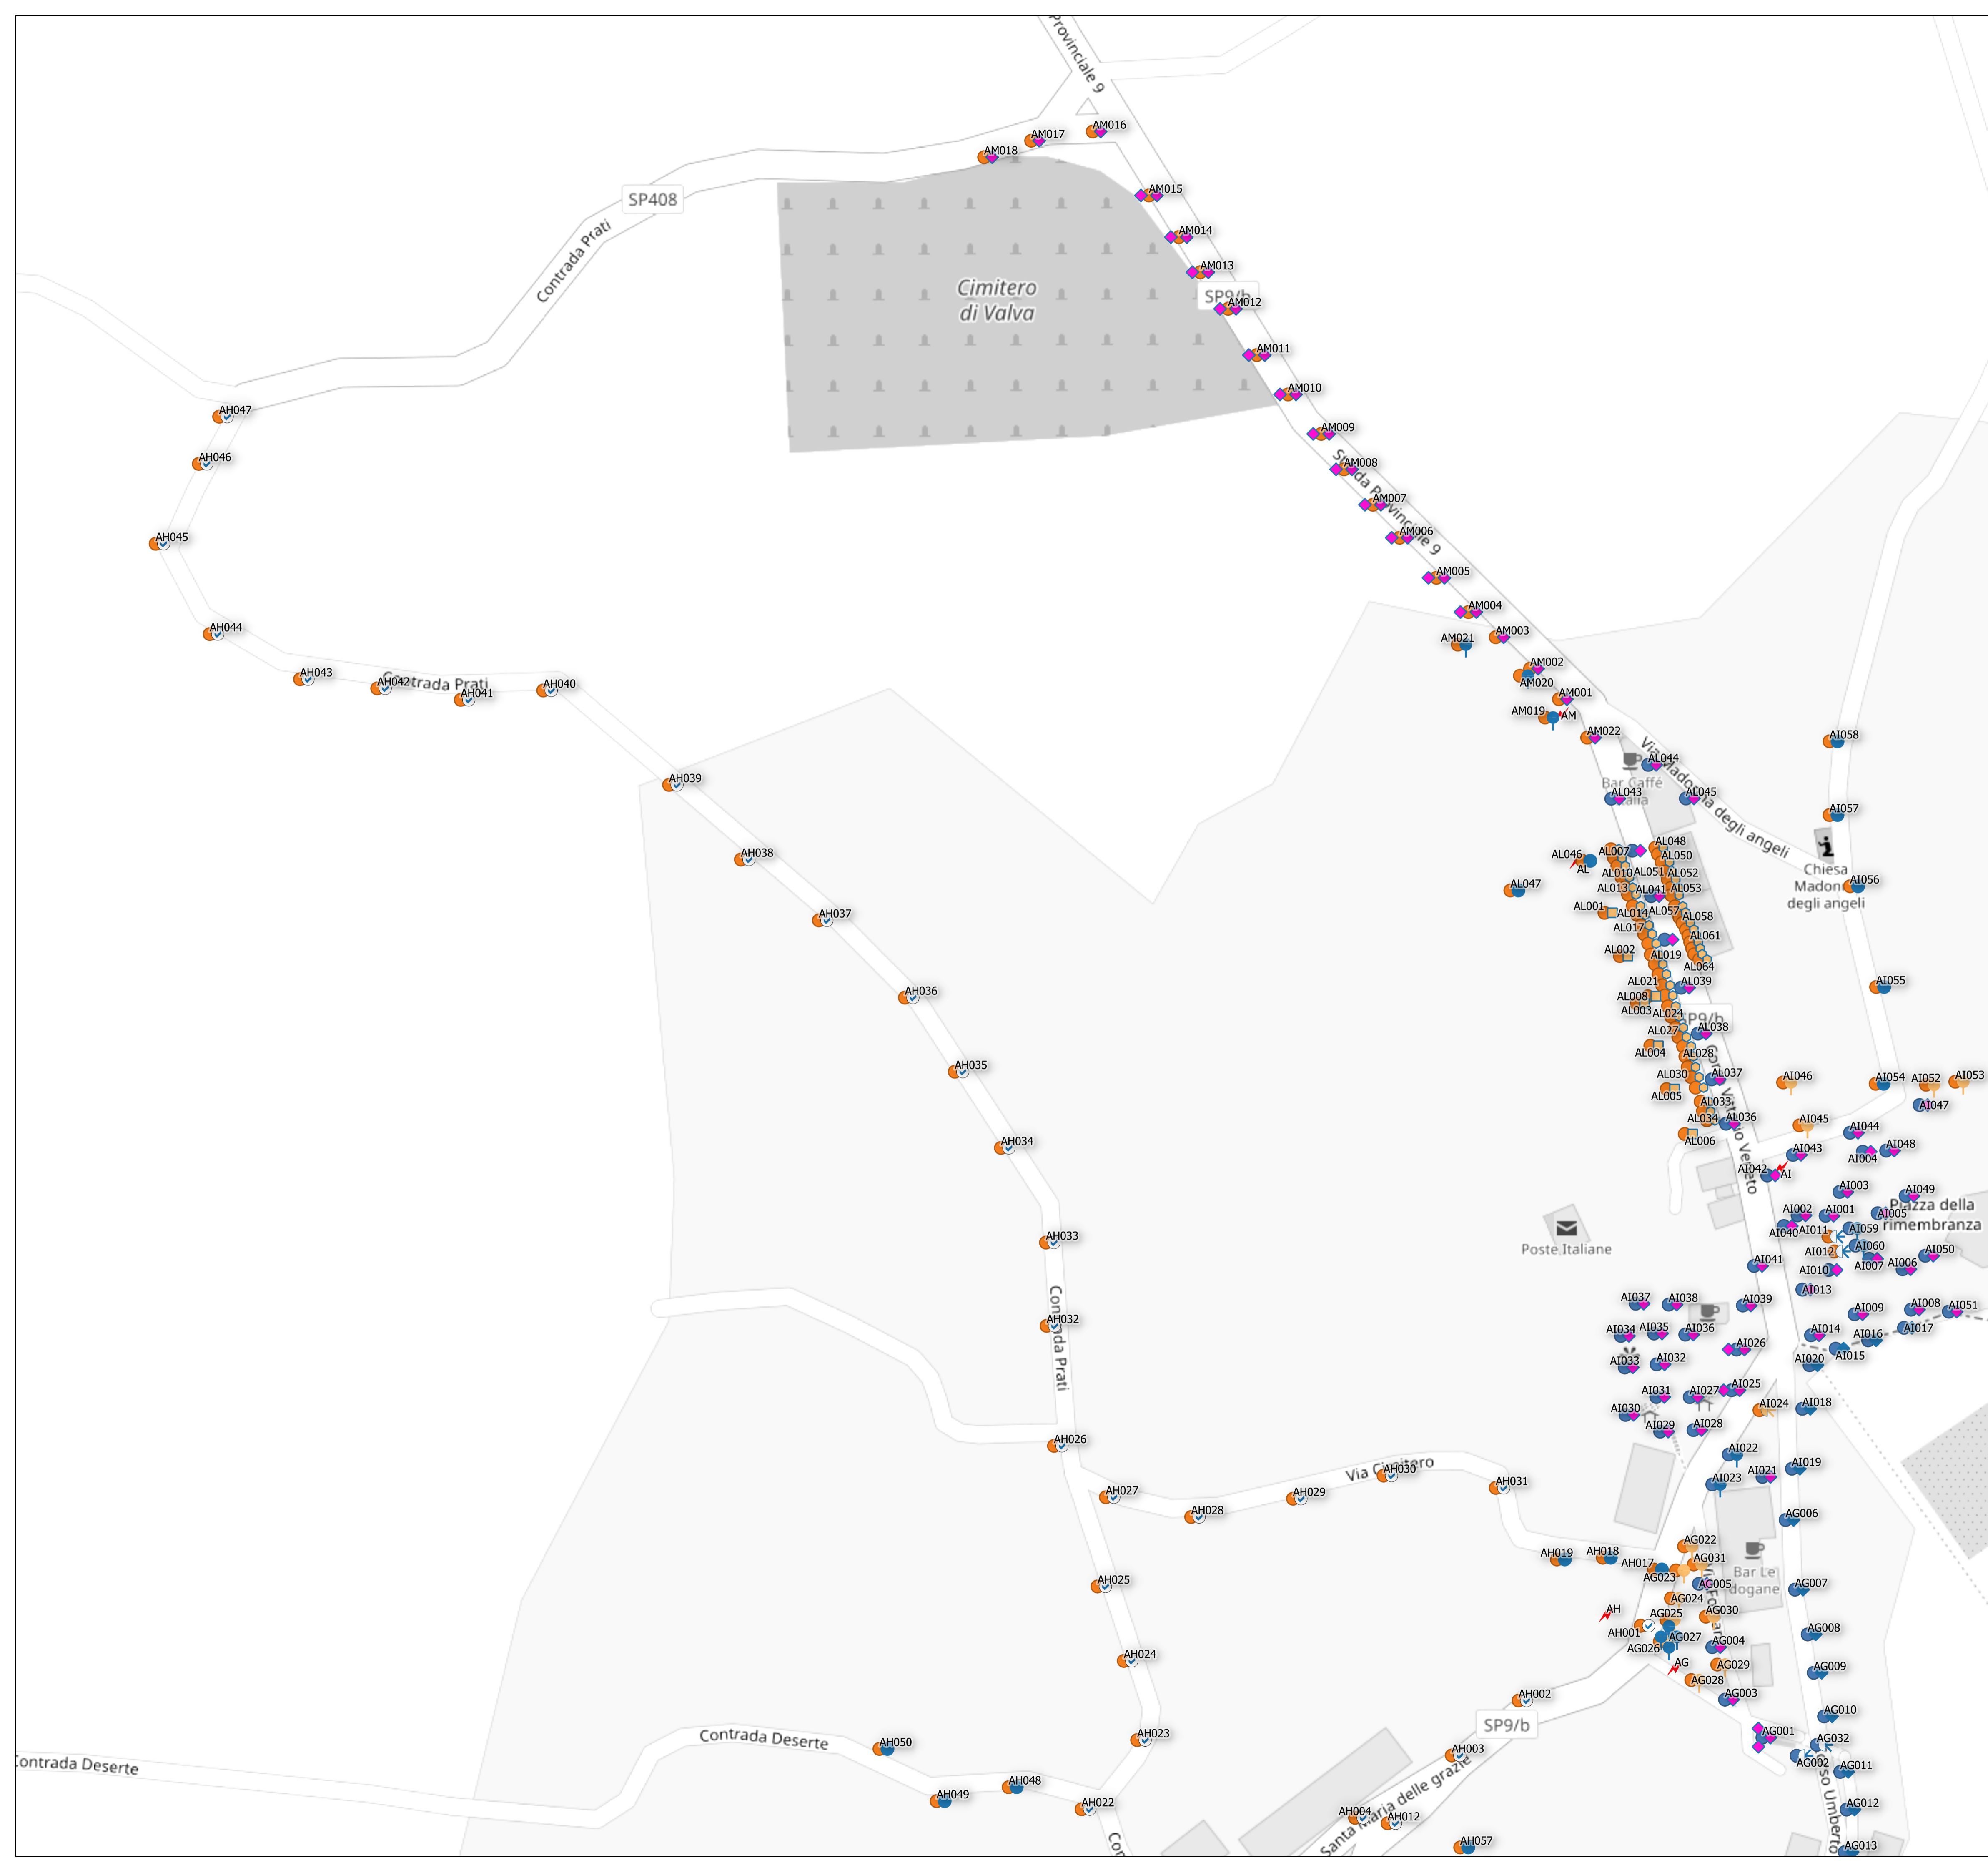

### LEGENDA STATO DI FATTO

Corpo illuminante	Centri luminosi	Quadri
● Armatura LED	● Stradale	⚡
● Armatura stradale	● Arredo urbano	
● Globo		
● Locarno		
● Lanterna		
● Lampara		
● Proiettore		
● Proiettore Led Slim		
● Proiettore Rotondo		
● Applique		
● Applique Rotondo		

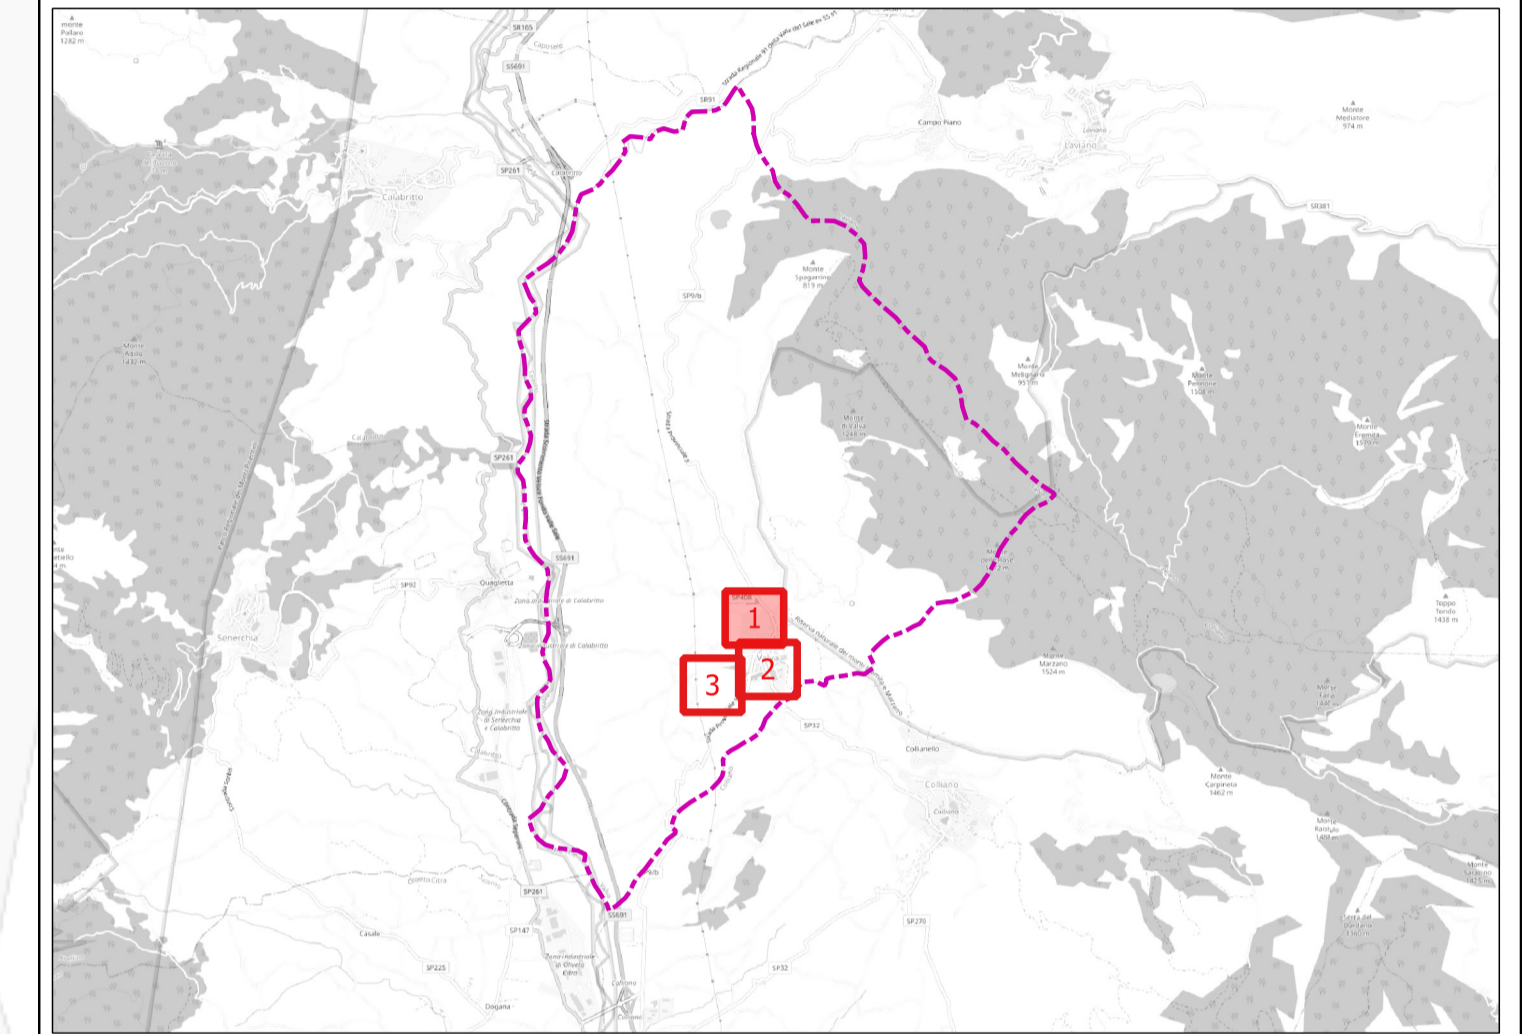





Finanza di Progetto per l'affidamento in concessione degli interventi di efficientamento, riqualificazione tecnologica e gestione degli impianti di illuminazione pubblica.  
Proposta ai sensi dell'art.183 comma 15 D.lgs 50/16.

Impresa proponente:





### PROGETTO DI FATTIBILITÀ STATO DI FATTO - TAV.01

CODICE PROGETTO	DATA	FORMATO	SCALA
PFI003CV2023	FEBBRAIO 2023	A1	1:1.000

GRUPPO DI PROGETTAZIONE


<p>Legale Rappresentante Dr. Pietro SANFILIPPO Illuminazione Pubblica Srl con socio unico Legale Rappresentante</p> 	<p>Responsabile della progettazione Per. Ind. Vito TELESCA</p> 
<p>Progettista Illuminotecnico Ing. Daniele MARCHIOTTA</p> 	<p>Progettista Arch. Pasquale MARTINESE</p> 
<p>Responsabile Diagnosi Energetica Per. Ind. Toni LACERENZA</p> 	<p>Progettista Per. Ind. Riccardo TELESCA</p> 

LA SELETRA SPA SI SERVA LA PROPRIETÀ DI QUESTO DISEGNO CON LA PROIBIZIONE DI RIPRODURLO E/O TRASFERIRLO A TERZI SENZA AUTORIZZAZIONE SCRITTA  
THIS DOCUMENT IS PROPERTY OF SELETRA SPA REPRODUCTION AND DIVULGATION IS FORBIDDEN WITHOUT WRITTEN PERMISSION

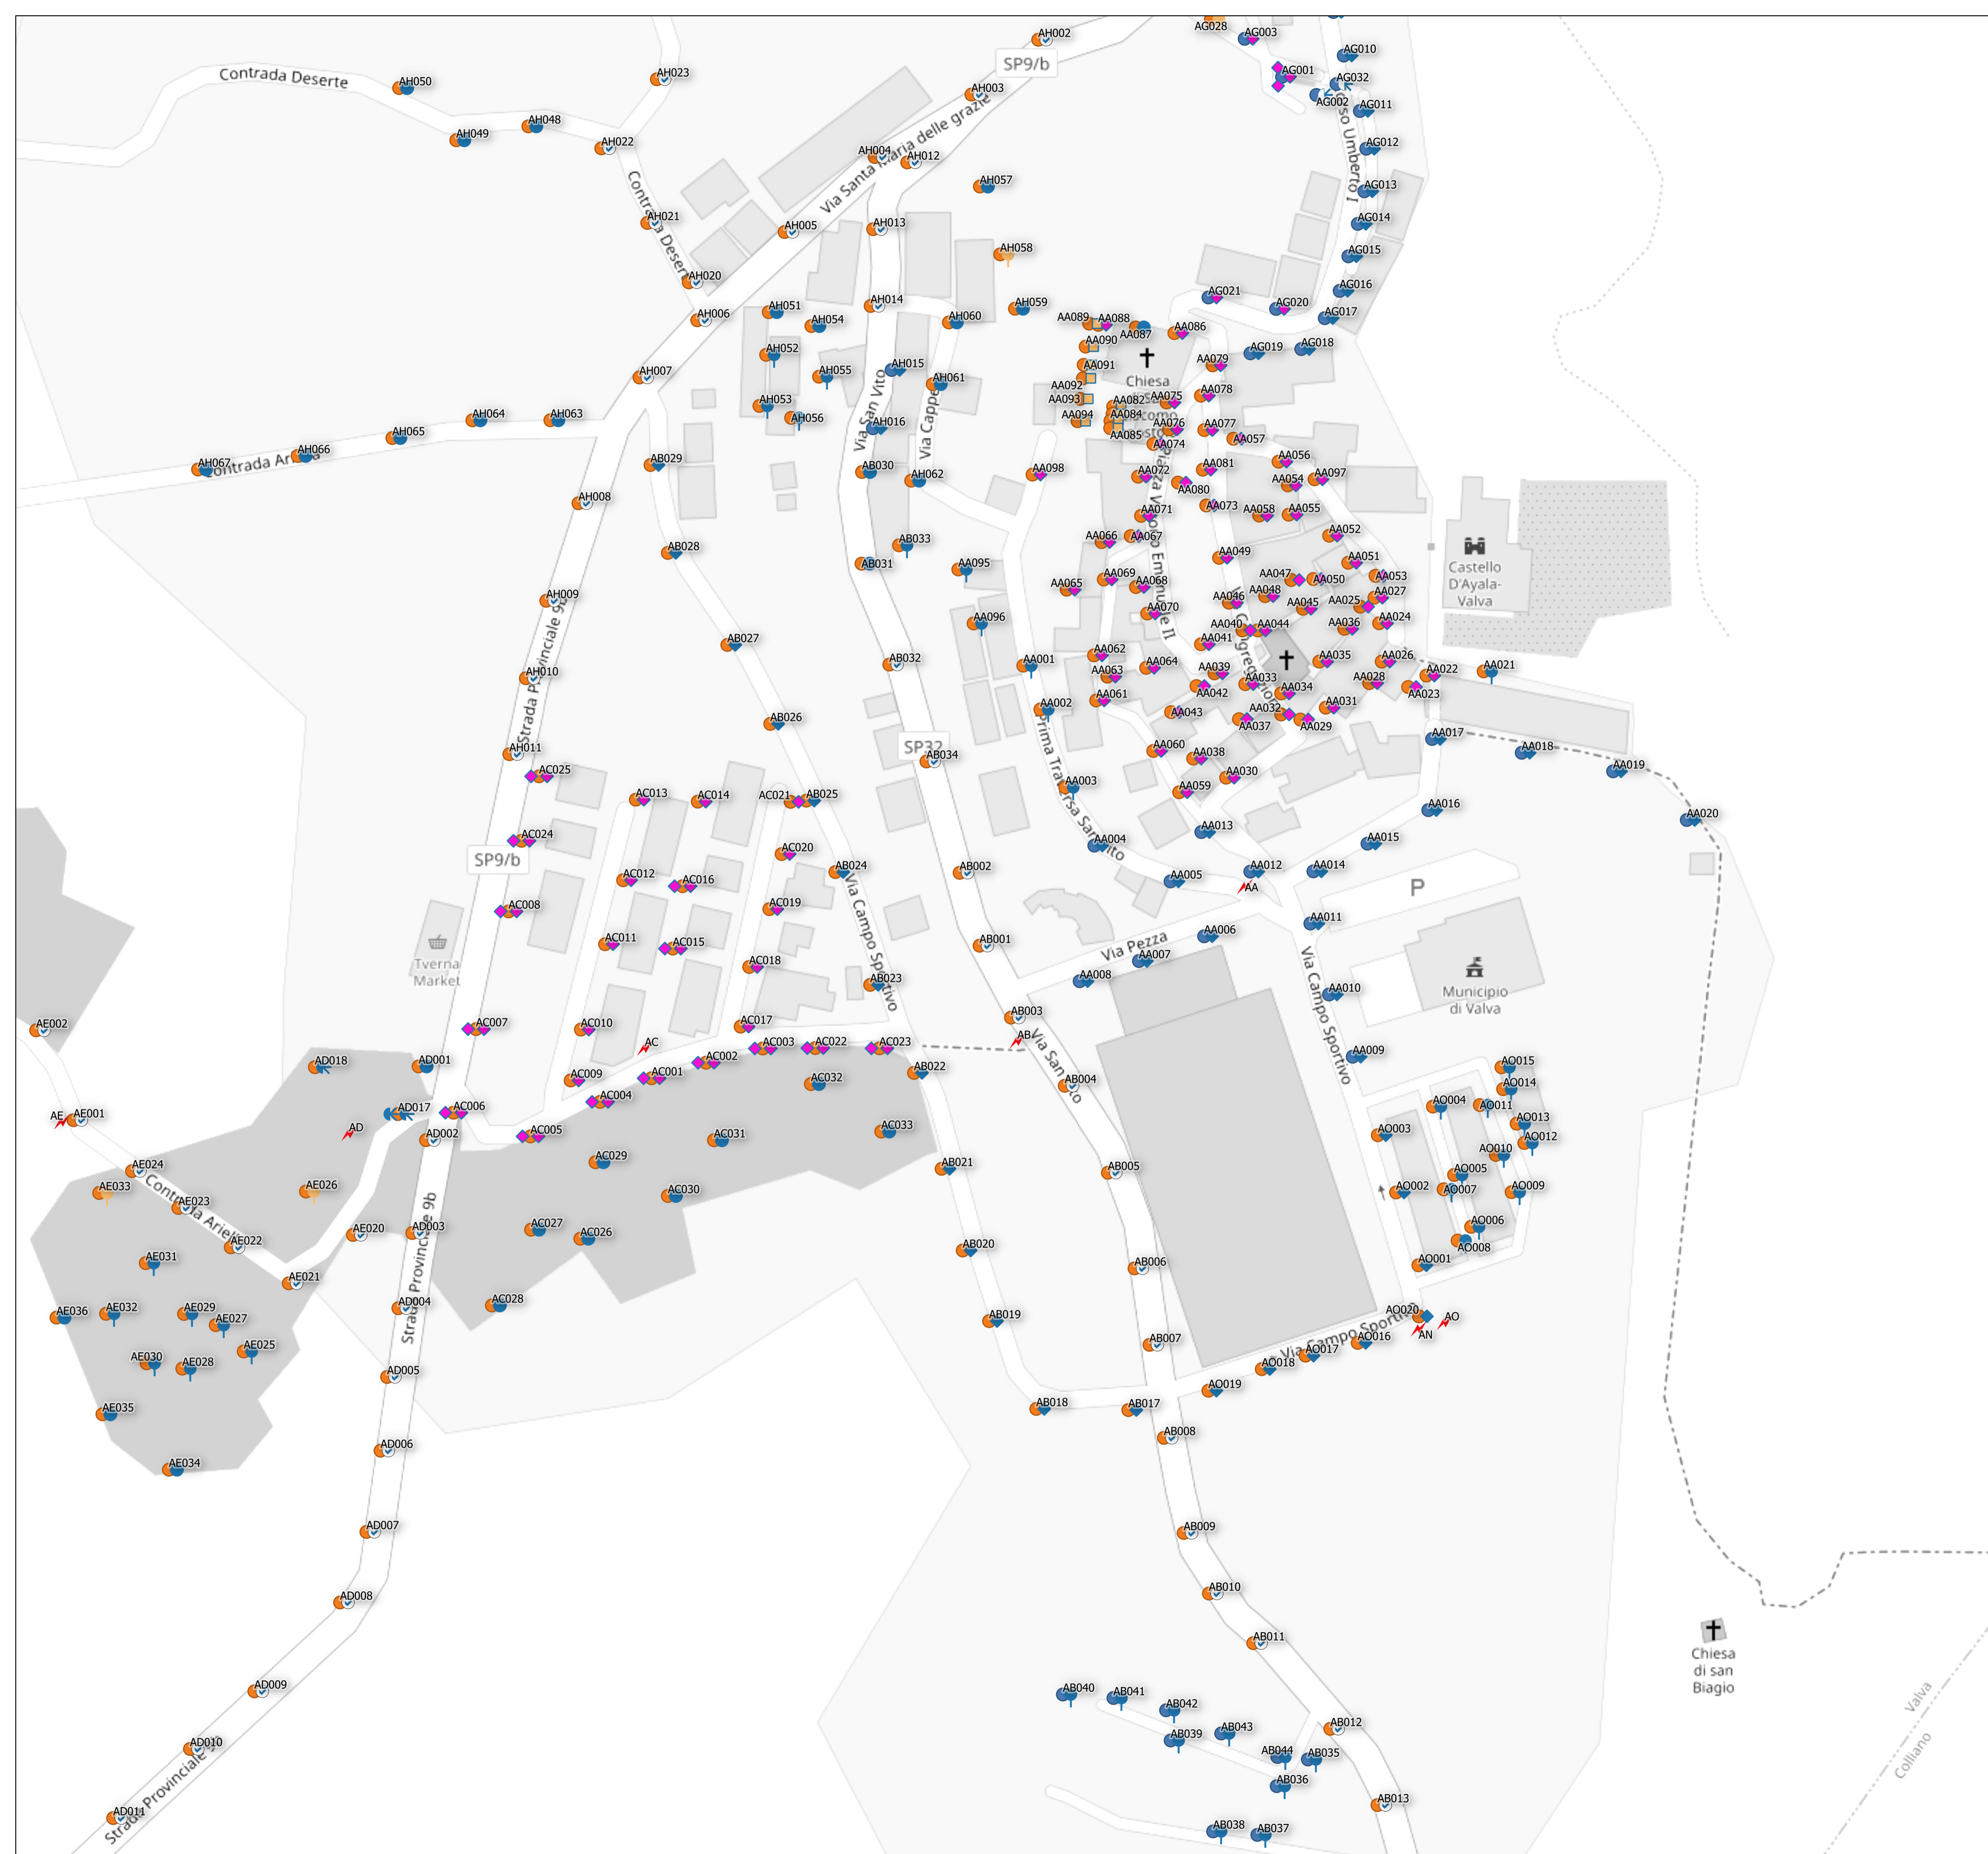

### LEGENDA STATO DI FATTO

Corpo illuminante	Centri luminosi	Quadri
<ul style="list-style-type: none"> <li>● Armatura LED</li> <li>● Armatura stradale</li> <li>● Globo</li> <li>● Locarno</li> <li>● Lanterna</li> <li>● Lampara</li> <li>● Proiettore</li> <li>● Proiettore Led Slim</li> <li>● Proiettore Rotondo</li> <li>● Applique</li> <li>● Applique Rotondo</li> </ul>	<ul style="list-style-type: none"> <li>● Stradale</li> <li>● Arredo urbano</li> </ul>	<ul style="list-style-type: none"> <li>⚡ Quadri</li> </ul>

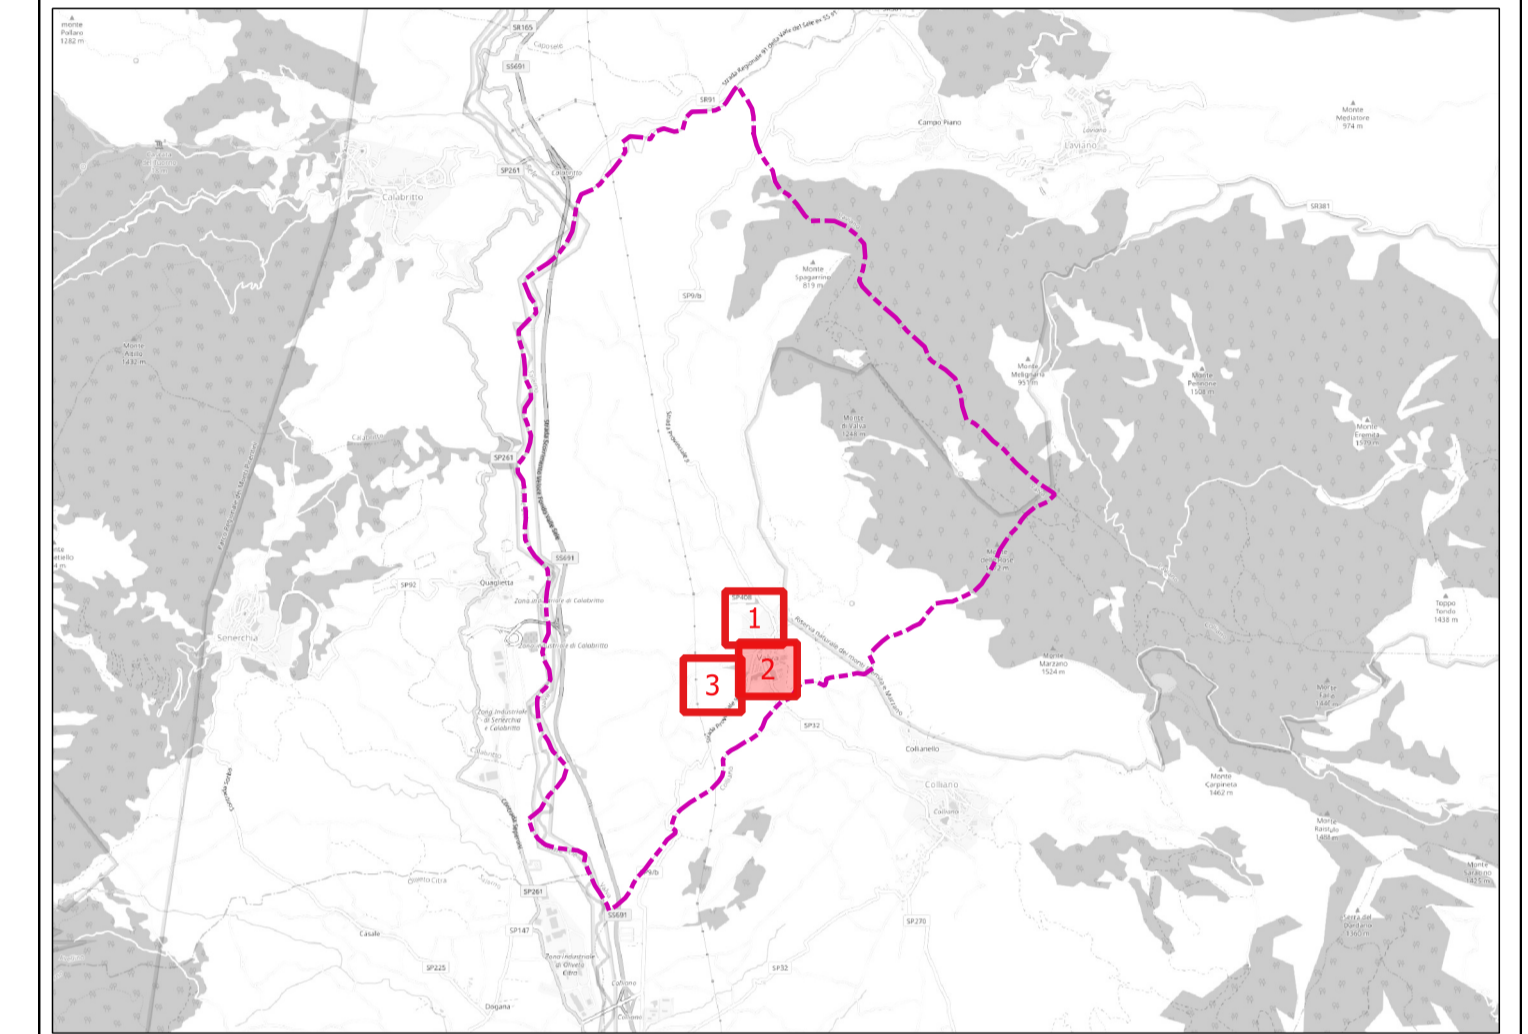

--	--	--

Finanza di Progetto per l'affidamento in concessione degli interventi di efficientamento, riqualificazione tecnologica e gestione degli impianti di illuminazione pubblica. Proposta ai sensi dell'art.183 comma 15 D.lgs 50/16.

Impresa proponente:

--	--

### PROGETTO DI FATTIBILITÀ STATO DI FATTO - TAV.02


CODICE PROGETTO	DATA	FORMATO	SCALA
PFI003CV2023	FEBBRAIO 2023	A1	1:1.000

GRUPPO DI PROGETTAZIONE

Legale Rappresentante <b>SELETRA</b> Illuminazione Pubblica Srl con socio unico Legale Rappresentante 	Responsabile della progettazione Per. Ind. <b>TELESICA</b> 
Progettista Illuminotecnico Ing. <b>Daniele MARCHIOTTA</b> 	Arch. <b>Pasquale MARTINESE</b> 



Responsabile Diagnosi Energetica Per. Ind. <b>Toni LACERENZA</b> 	Progettista Per. Ind. <b>Riccardo TELESICA</b> 
---	---

LA SELETRA SPA SI SERVA LA PROPRIETÀ DI QUESTO DISEGNO CON LA PROIBIZIONE DI RIPRODURLO E/O TRASFERIRLO A TERZI SENZA AUTORIZZAZIONE SCRITTA. THIS DOCUMENT IS PROPERTY OF SELETRA SPA. REPRODUCTION AND DIVULGATION IS FORBIDDEN WITHOUT WRITTEN PERMISSION.

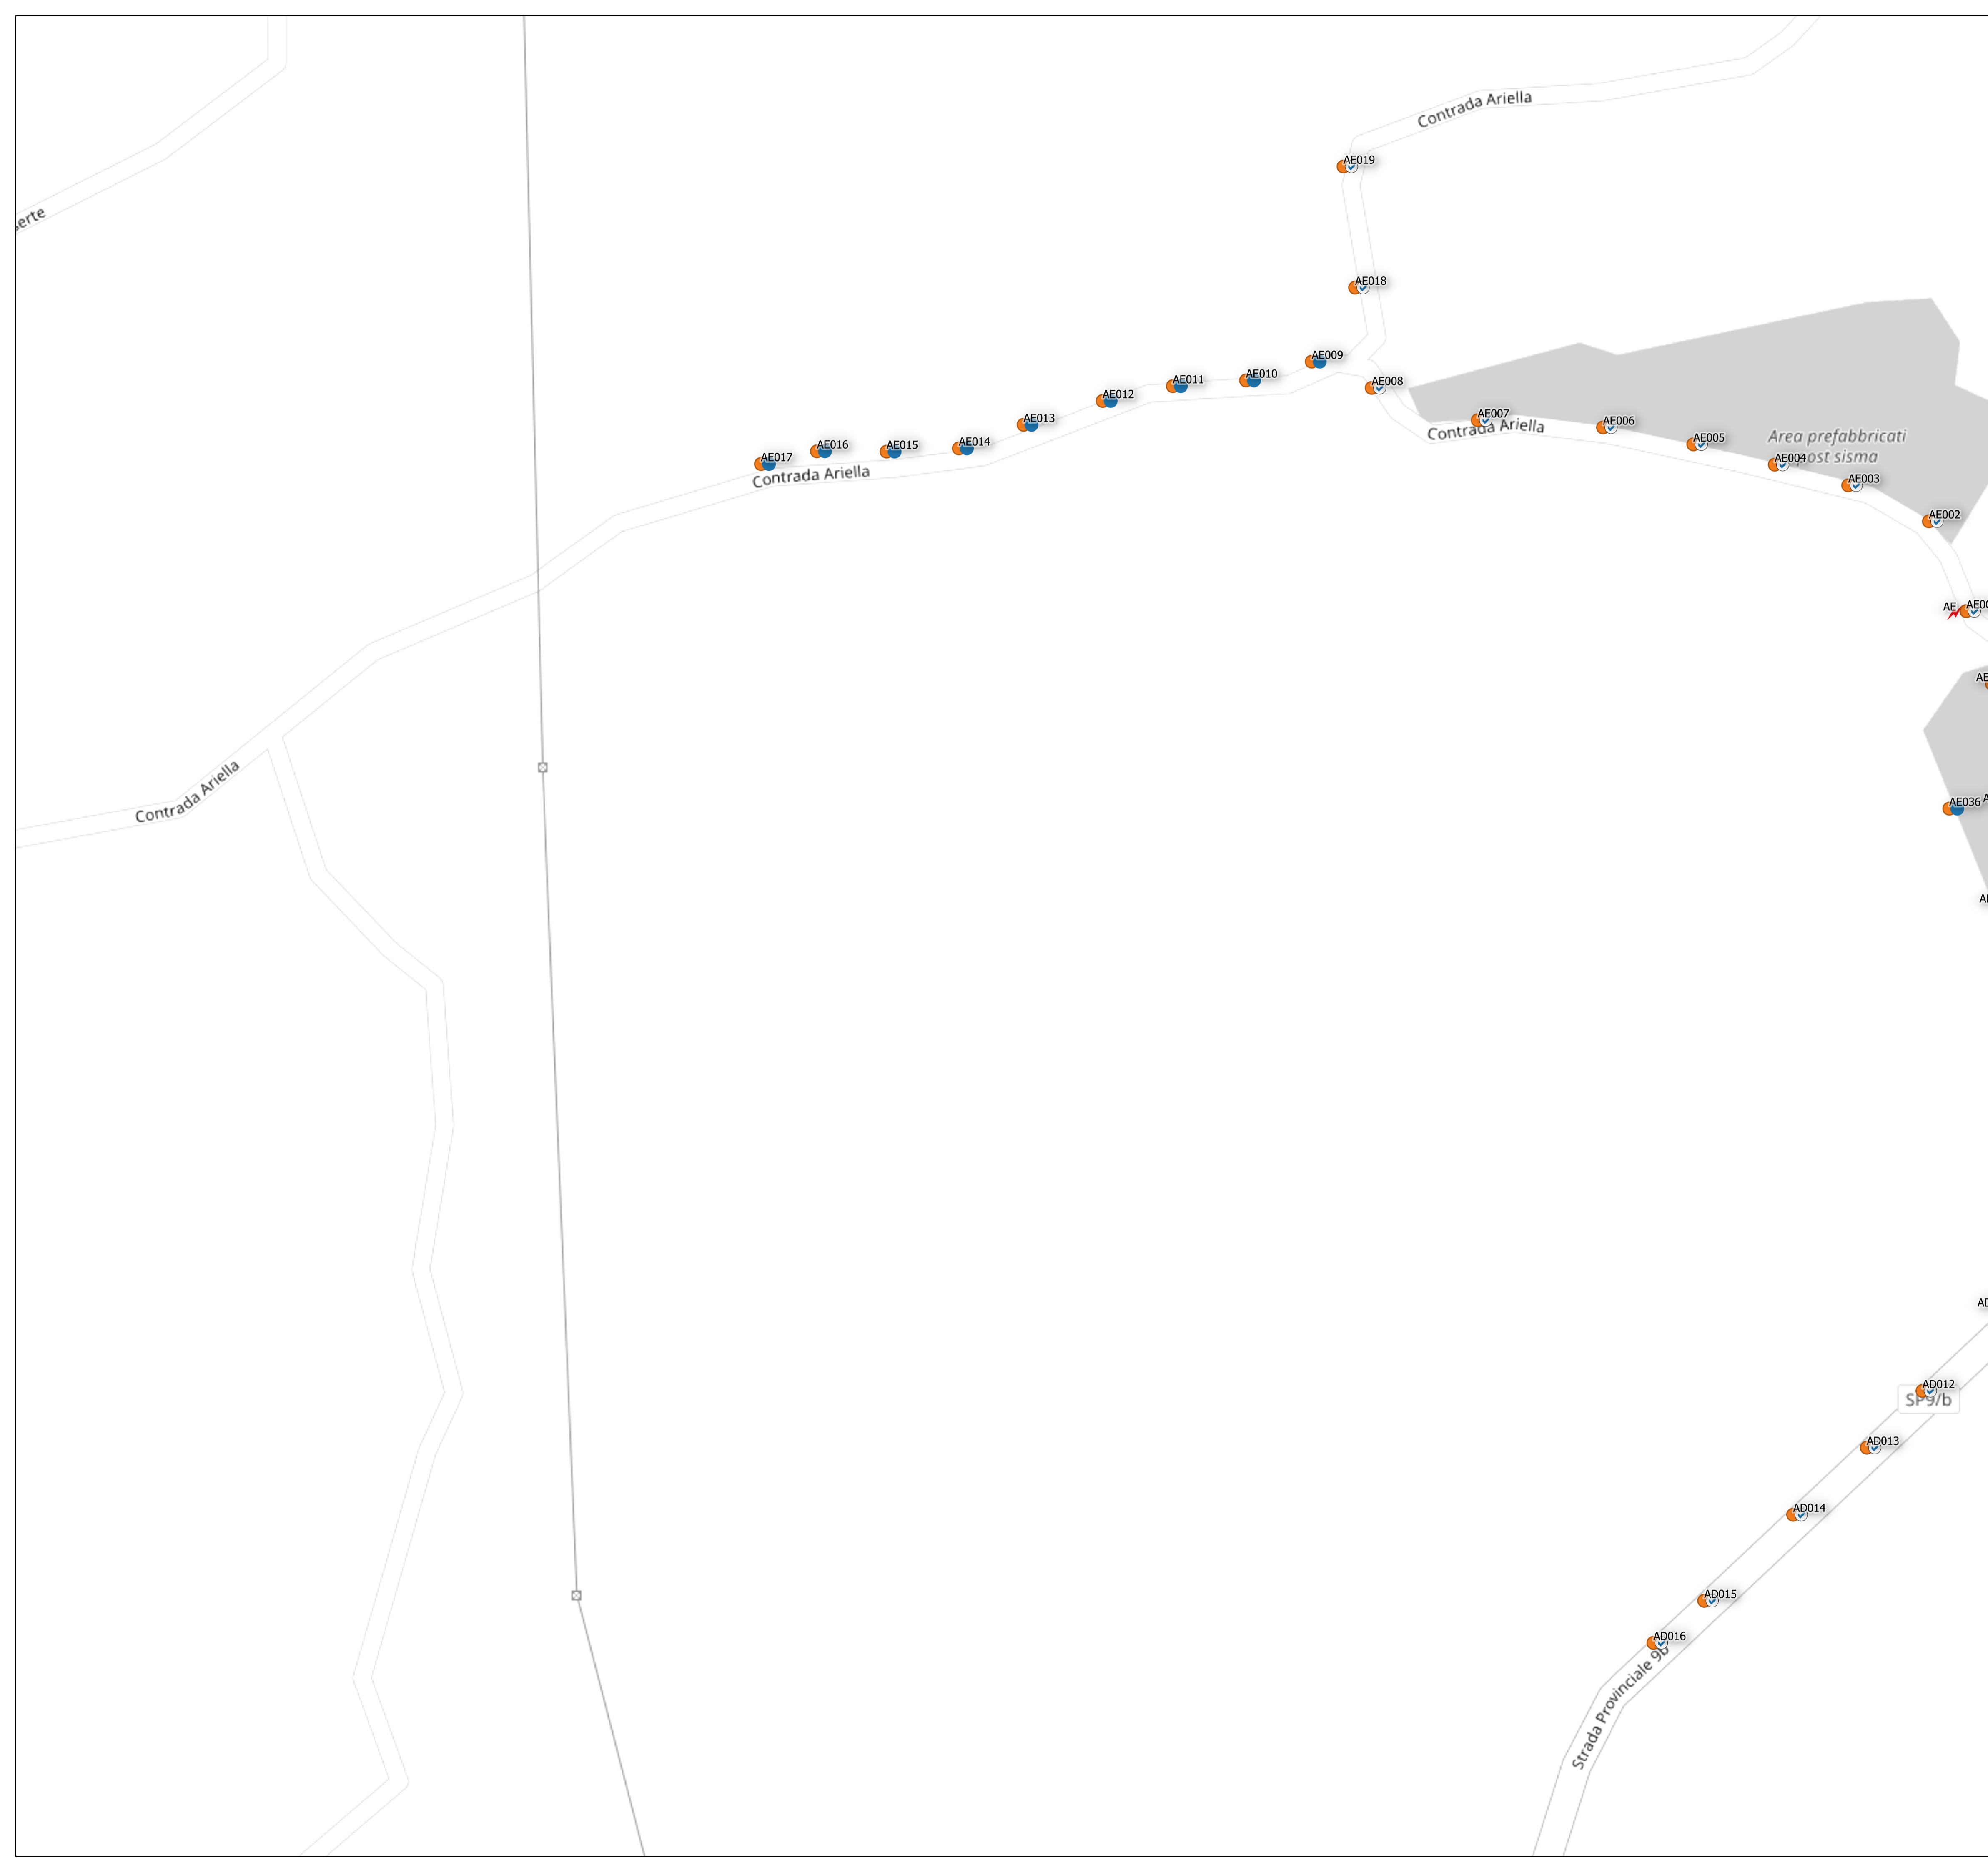

### LEGENDA STATO DI FATTO

Corpo illuminante	Centri luminosi	Quadri
● Armatura LED	● Stradale	⚡
● Armatura stradale	● Arredo urbano	
● Globo		
● Locarno		
◆ Lanterna		
◆ Lampara		
◆ Proiettore		
◆ Proiettore Led Slim		
◆ Proiettore Rotondo		
■ Applique		
● Applique Rotondo		

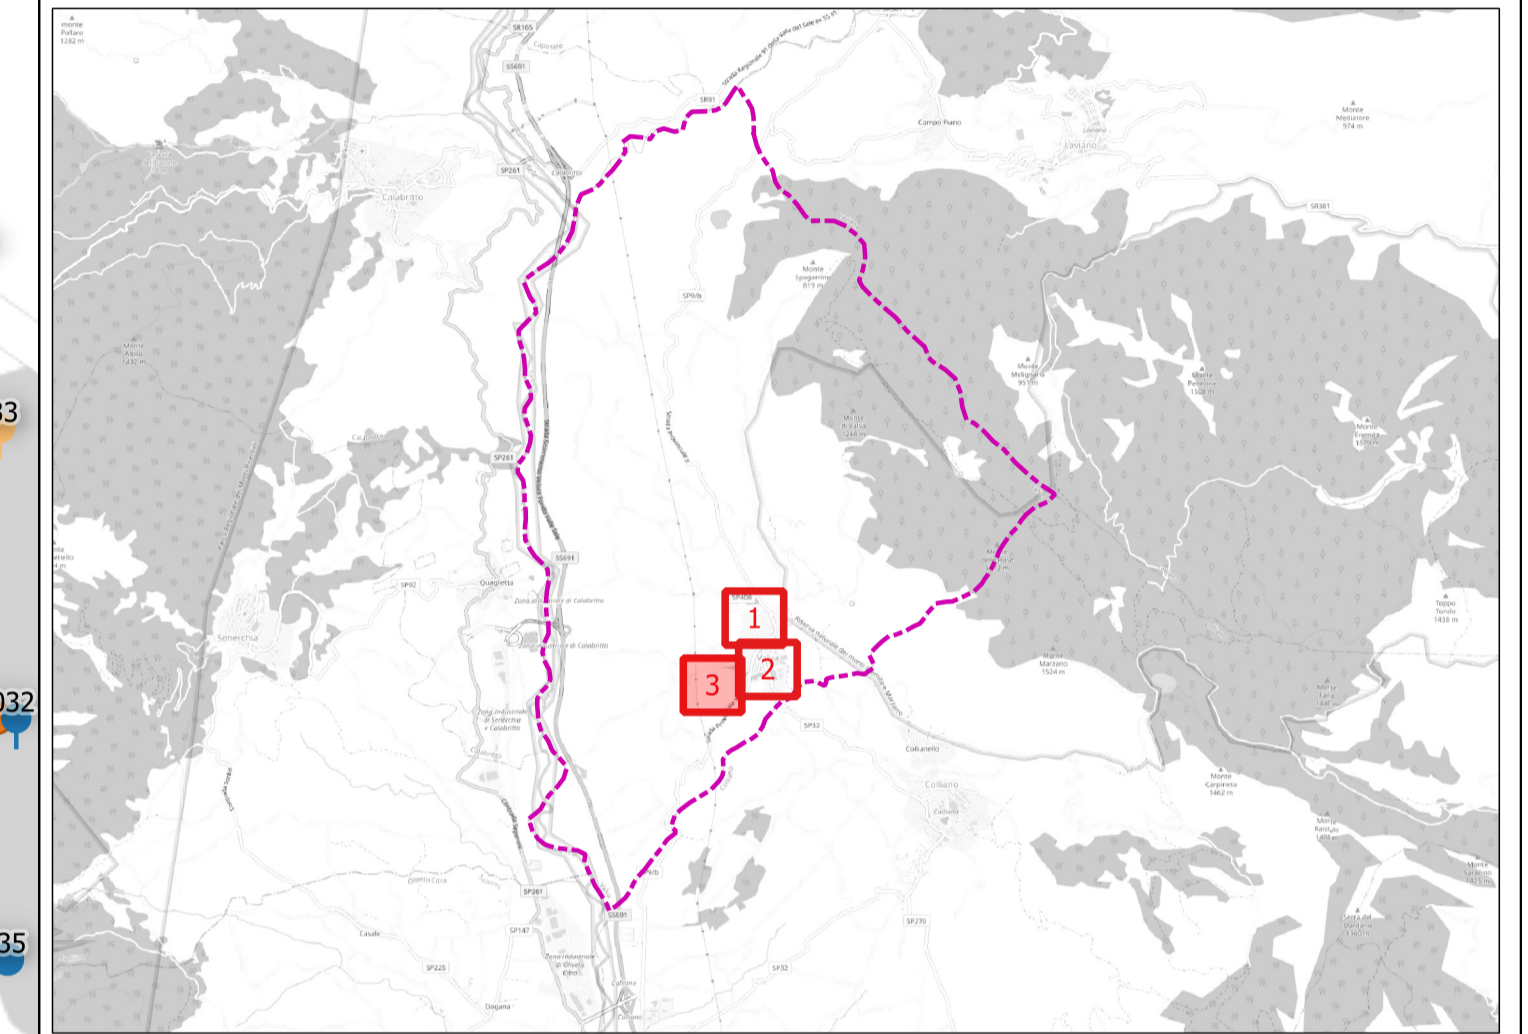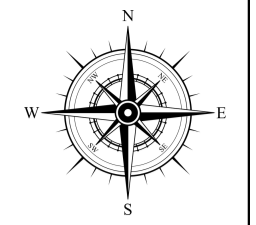

Regione CAMPANIA	Comune di VALVA	Provincia di SALERNO

Finanza di Progetto per l'affidamento in concessione degli interventi di efficientamento, riqualificazione tecnologica e gestione degli impianti di illuminazione pubblica.  
Proposta ai sensi dell'art.183 comma 15 D.lgs 50/16.

Impresa proponente:

--	--


### PROGETTO DI FATTIBILITÀ STATO DI FATTO - TAV.03

CODICE PROGETTO	DATA	FORMATO	SCALA
PFI003CV2023	FEBBRAIO 2023	A1	1:1.000

GRUPPO DI PROGETTAZIONE




<p>Legale Rappresentante Dr. Filippo SANFILIPPO Illuminazione Pubblica Srl con socio unico Legale Rappresentante</p> <p style="text-align: center;"></p>	<p>Responsabile della progettazione Per. Ind. Riccardo TELISCA</p> <p style="text-align: center;"></p>
<p>Progettista Illuminotecnico Ing. Daniele MARCHIOTTA</p> <p style="text-align: center;"></p>	<p>Progettista Arch. Pasquale MARTINESE</p> <p style="text-align: center;"></p>
<p>Responsabile Diagnosi Energetica Per. Ind. Toni LACERENZA</p> <p style="text-align: center;"></p>	<p>Progettista Per. Ind. Riccardo TELISCA</p> <p style="text-align: center;"></p>

LA SELETRA SPA SI RISERVA LA PROPRIETÀ DI QUESTO DISEGNO CON LA PROIBIZIONE DI RIPRODURLO E/O TRASFERIRLO A TERZI SENZA AUTORIZZAZIONE SCRITTA  
THIS DOCUMENT IS PROPERTY OF SELETRA SPA REPRODUCTION AND DIVULGATION IS FORBIDDEN WITHOUT WRITTEN PERMISSION

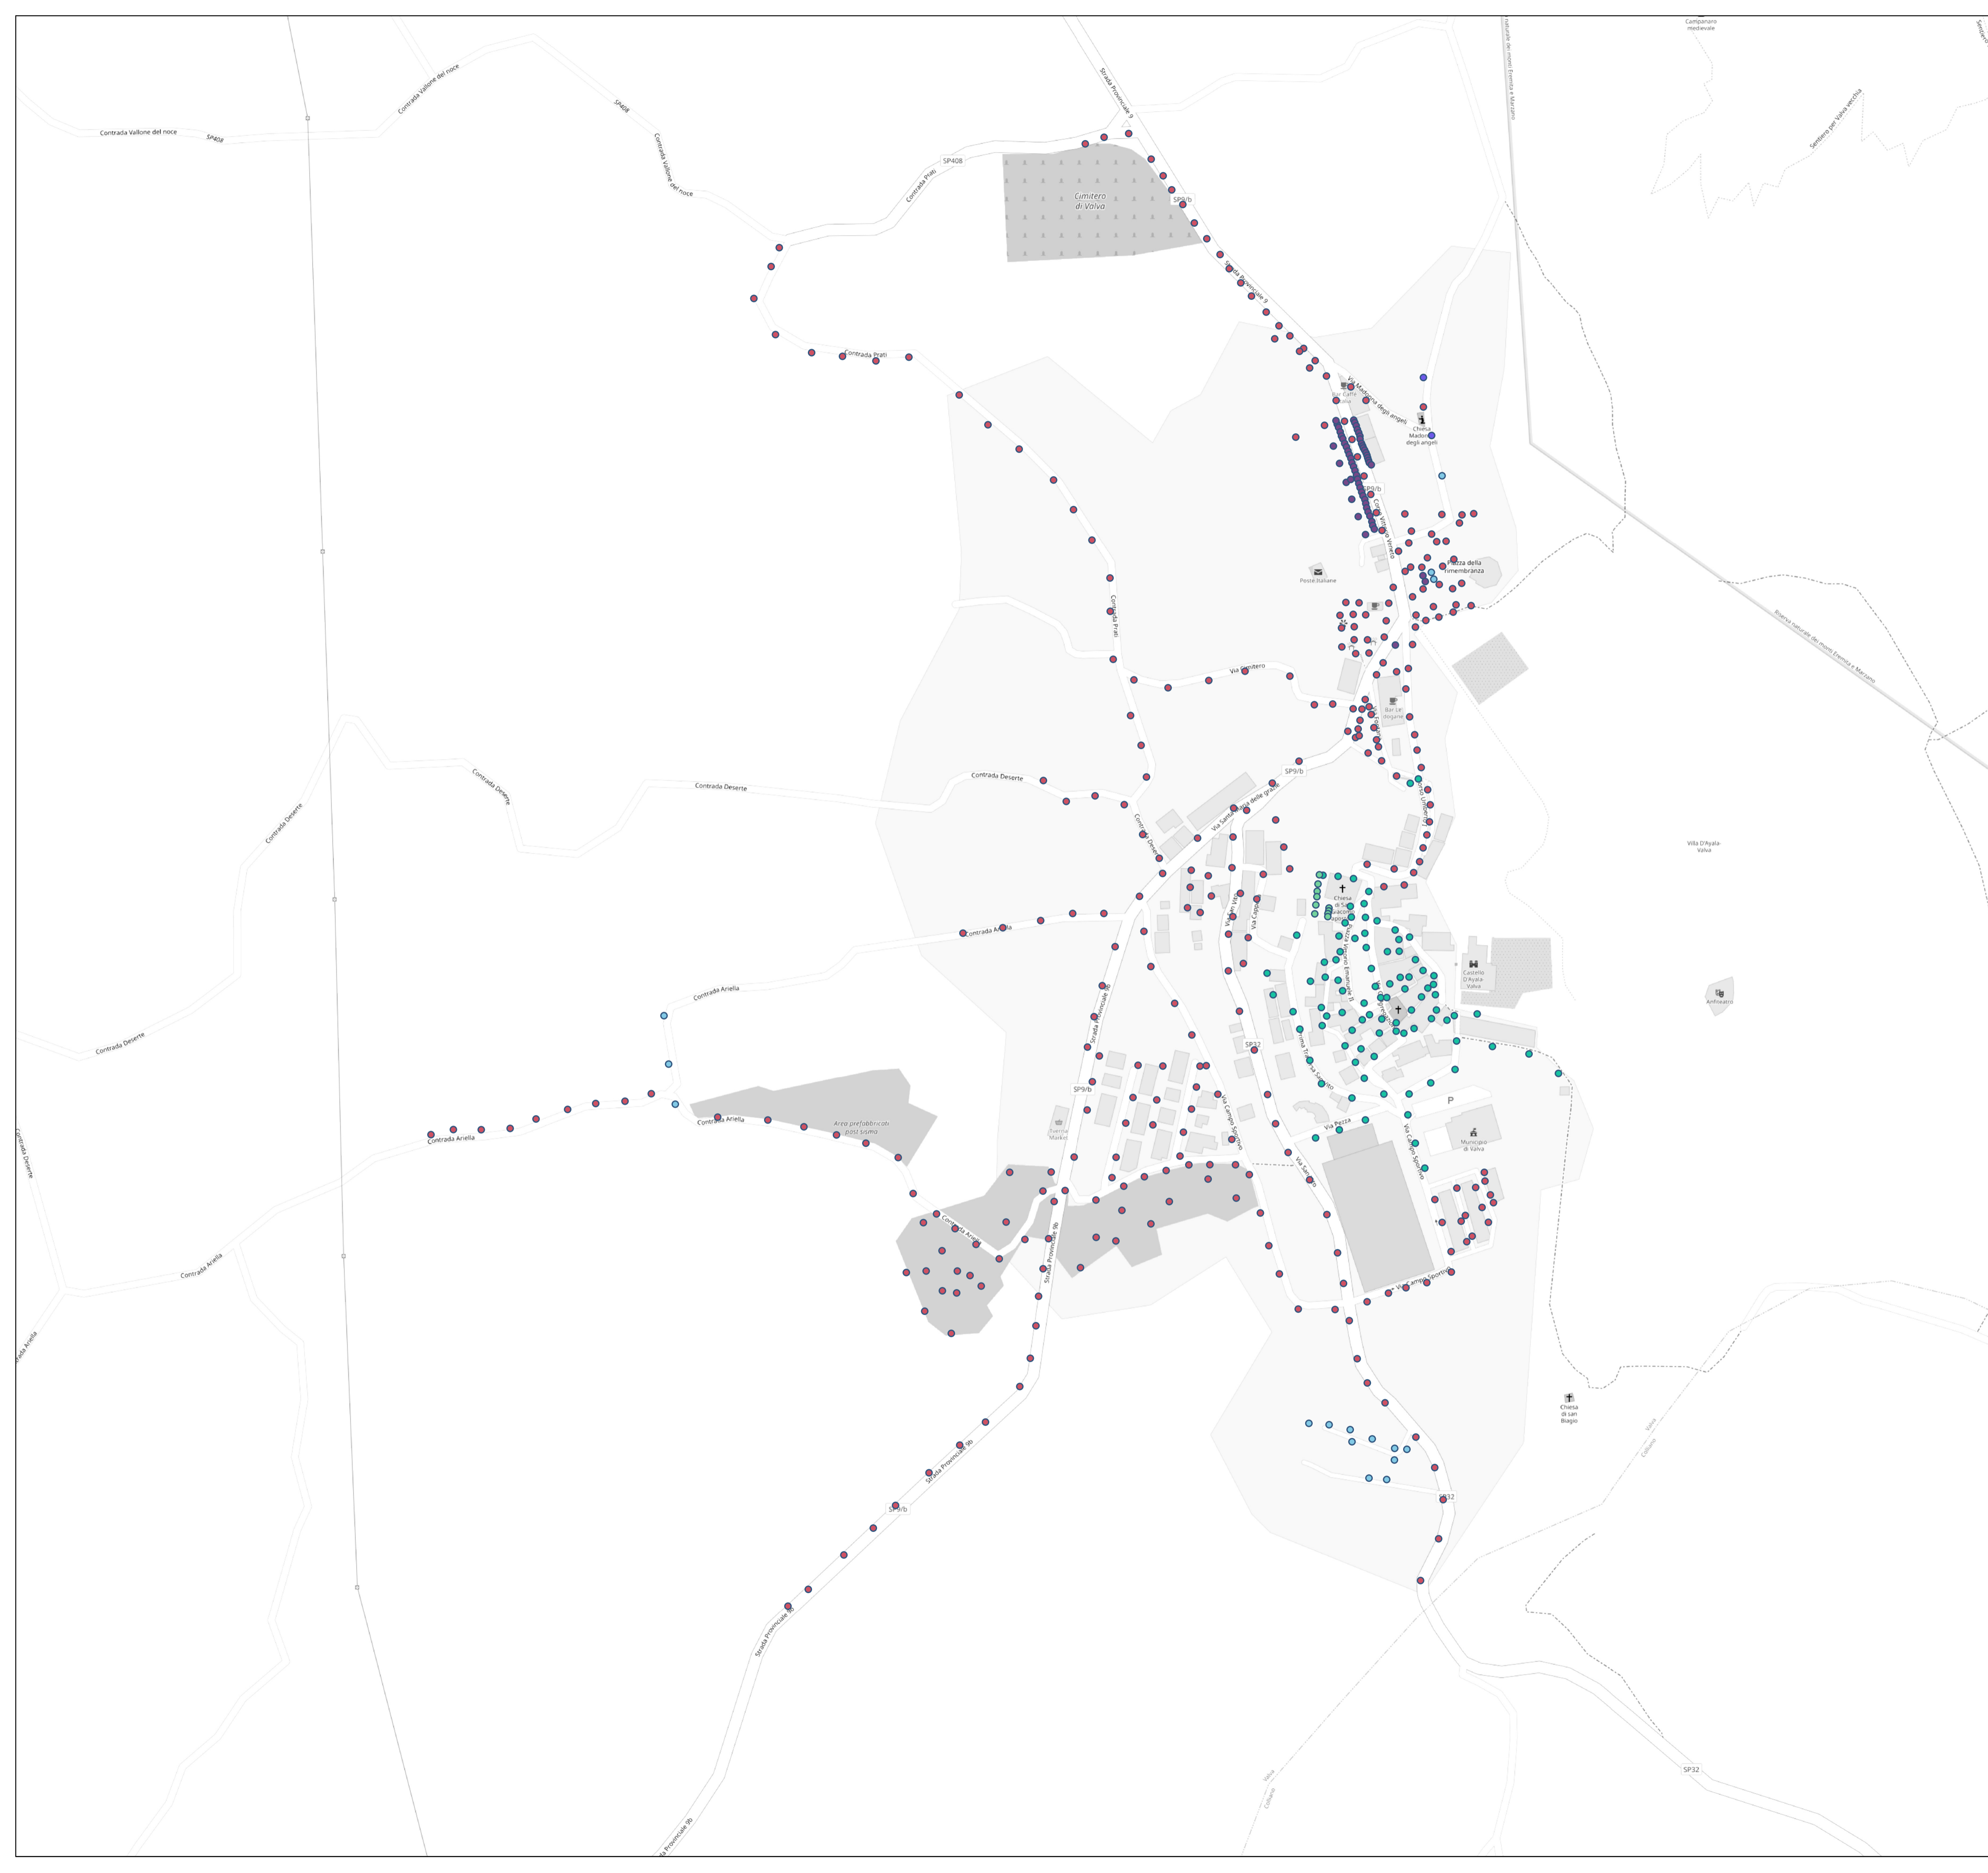

**LEGENDA**

- Materiale
- Zincato
  - N.R.
  - Ferro verniciato
  - Ferro e ghisa
  - Cemento

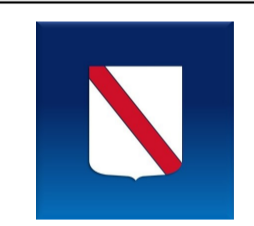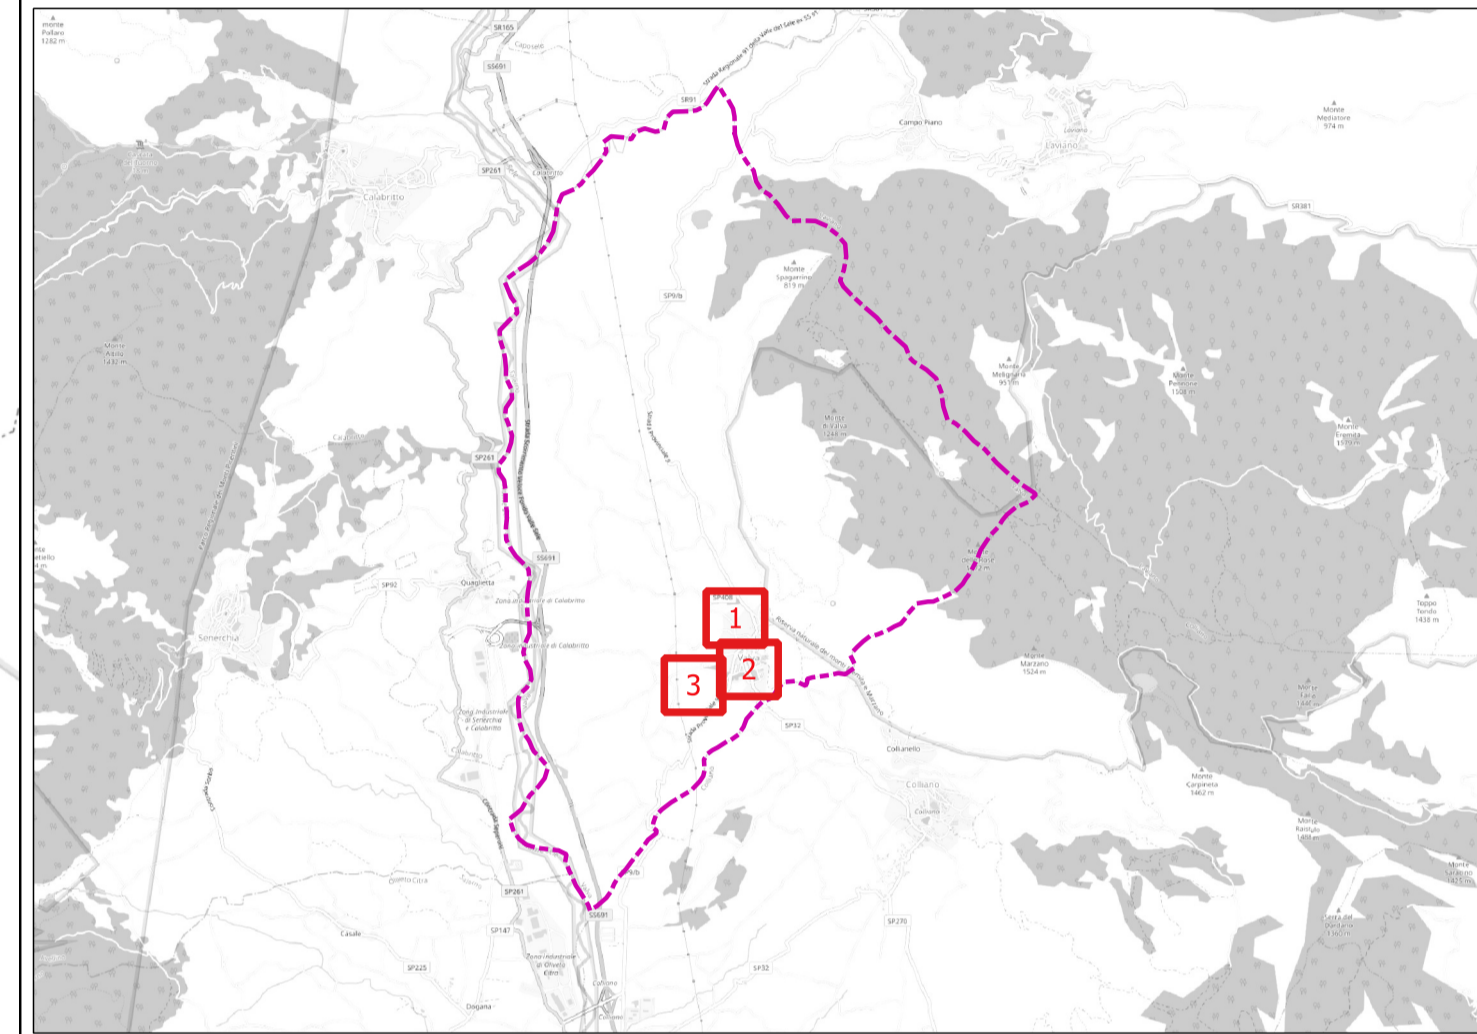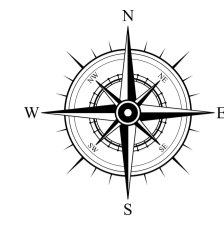

Regione CAMPANIA



Comune di VALVA



Provincia di SALERNO

Finanza di Progetto per l'affidamento in concessione degli interventi di efficientamento, riqualificazione tecnologica e gestione degli impianti di illuminazione pubblica. Proposta ai sensi dell'art.183 comma 15 D.lgs 50/16.

Impresa proponente:



Technological solutions for energy and environment.

**PROGETTO DI FATTIBILITÀ  
TIPOLOGIA MATERIALI - TAV.04**

CODICE PROGETTO	DATA	FORMATO	SCALA
PFI003CV2023	FEBBRAIO 2023	A1	1:2.500

**GRUPPO DI PROGETTAZIONE**

Legale Rappresentante  
**SELETRA**  
 Illuminazione Pubblica Srl  
 con socio unico  
 Legale Rappresentante  
*[Signature]*

Responsabile della progettazione  
 Per. Ind. Vito TELESCA  
*[Signature]*


Progettista Illuminotecnico  
 Ing. Daniele MARCHIOTTA  
*[Signature]*

Progettista  
 Arch. Pasquale MARTINESE  
*[Signature]*

Responsabile Diagnosi Energetica  
 Per. Ind. Toni LACERENZA  
*[Signature]*



Progettista  
 Per. Ind. Riccardo TELESCA  
*[Signature]*

LA SELETRA SPA SI RISERVA LA PROPRIETÀ DI QUESTO DISEGNO CON LA PROIBIZIONE DI RIPRODURLO E/O TRASFERIRLO A TERZI SENZA AUTORIZZAZIONE SCRITTA. THIS DOCUMENT IS PROPERTY OF SELETRA SPA. REPRODUCTION AND DIVULGATION IS FORBIDDEN WITHOUT WRITTEN PERMISSION.

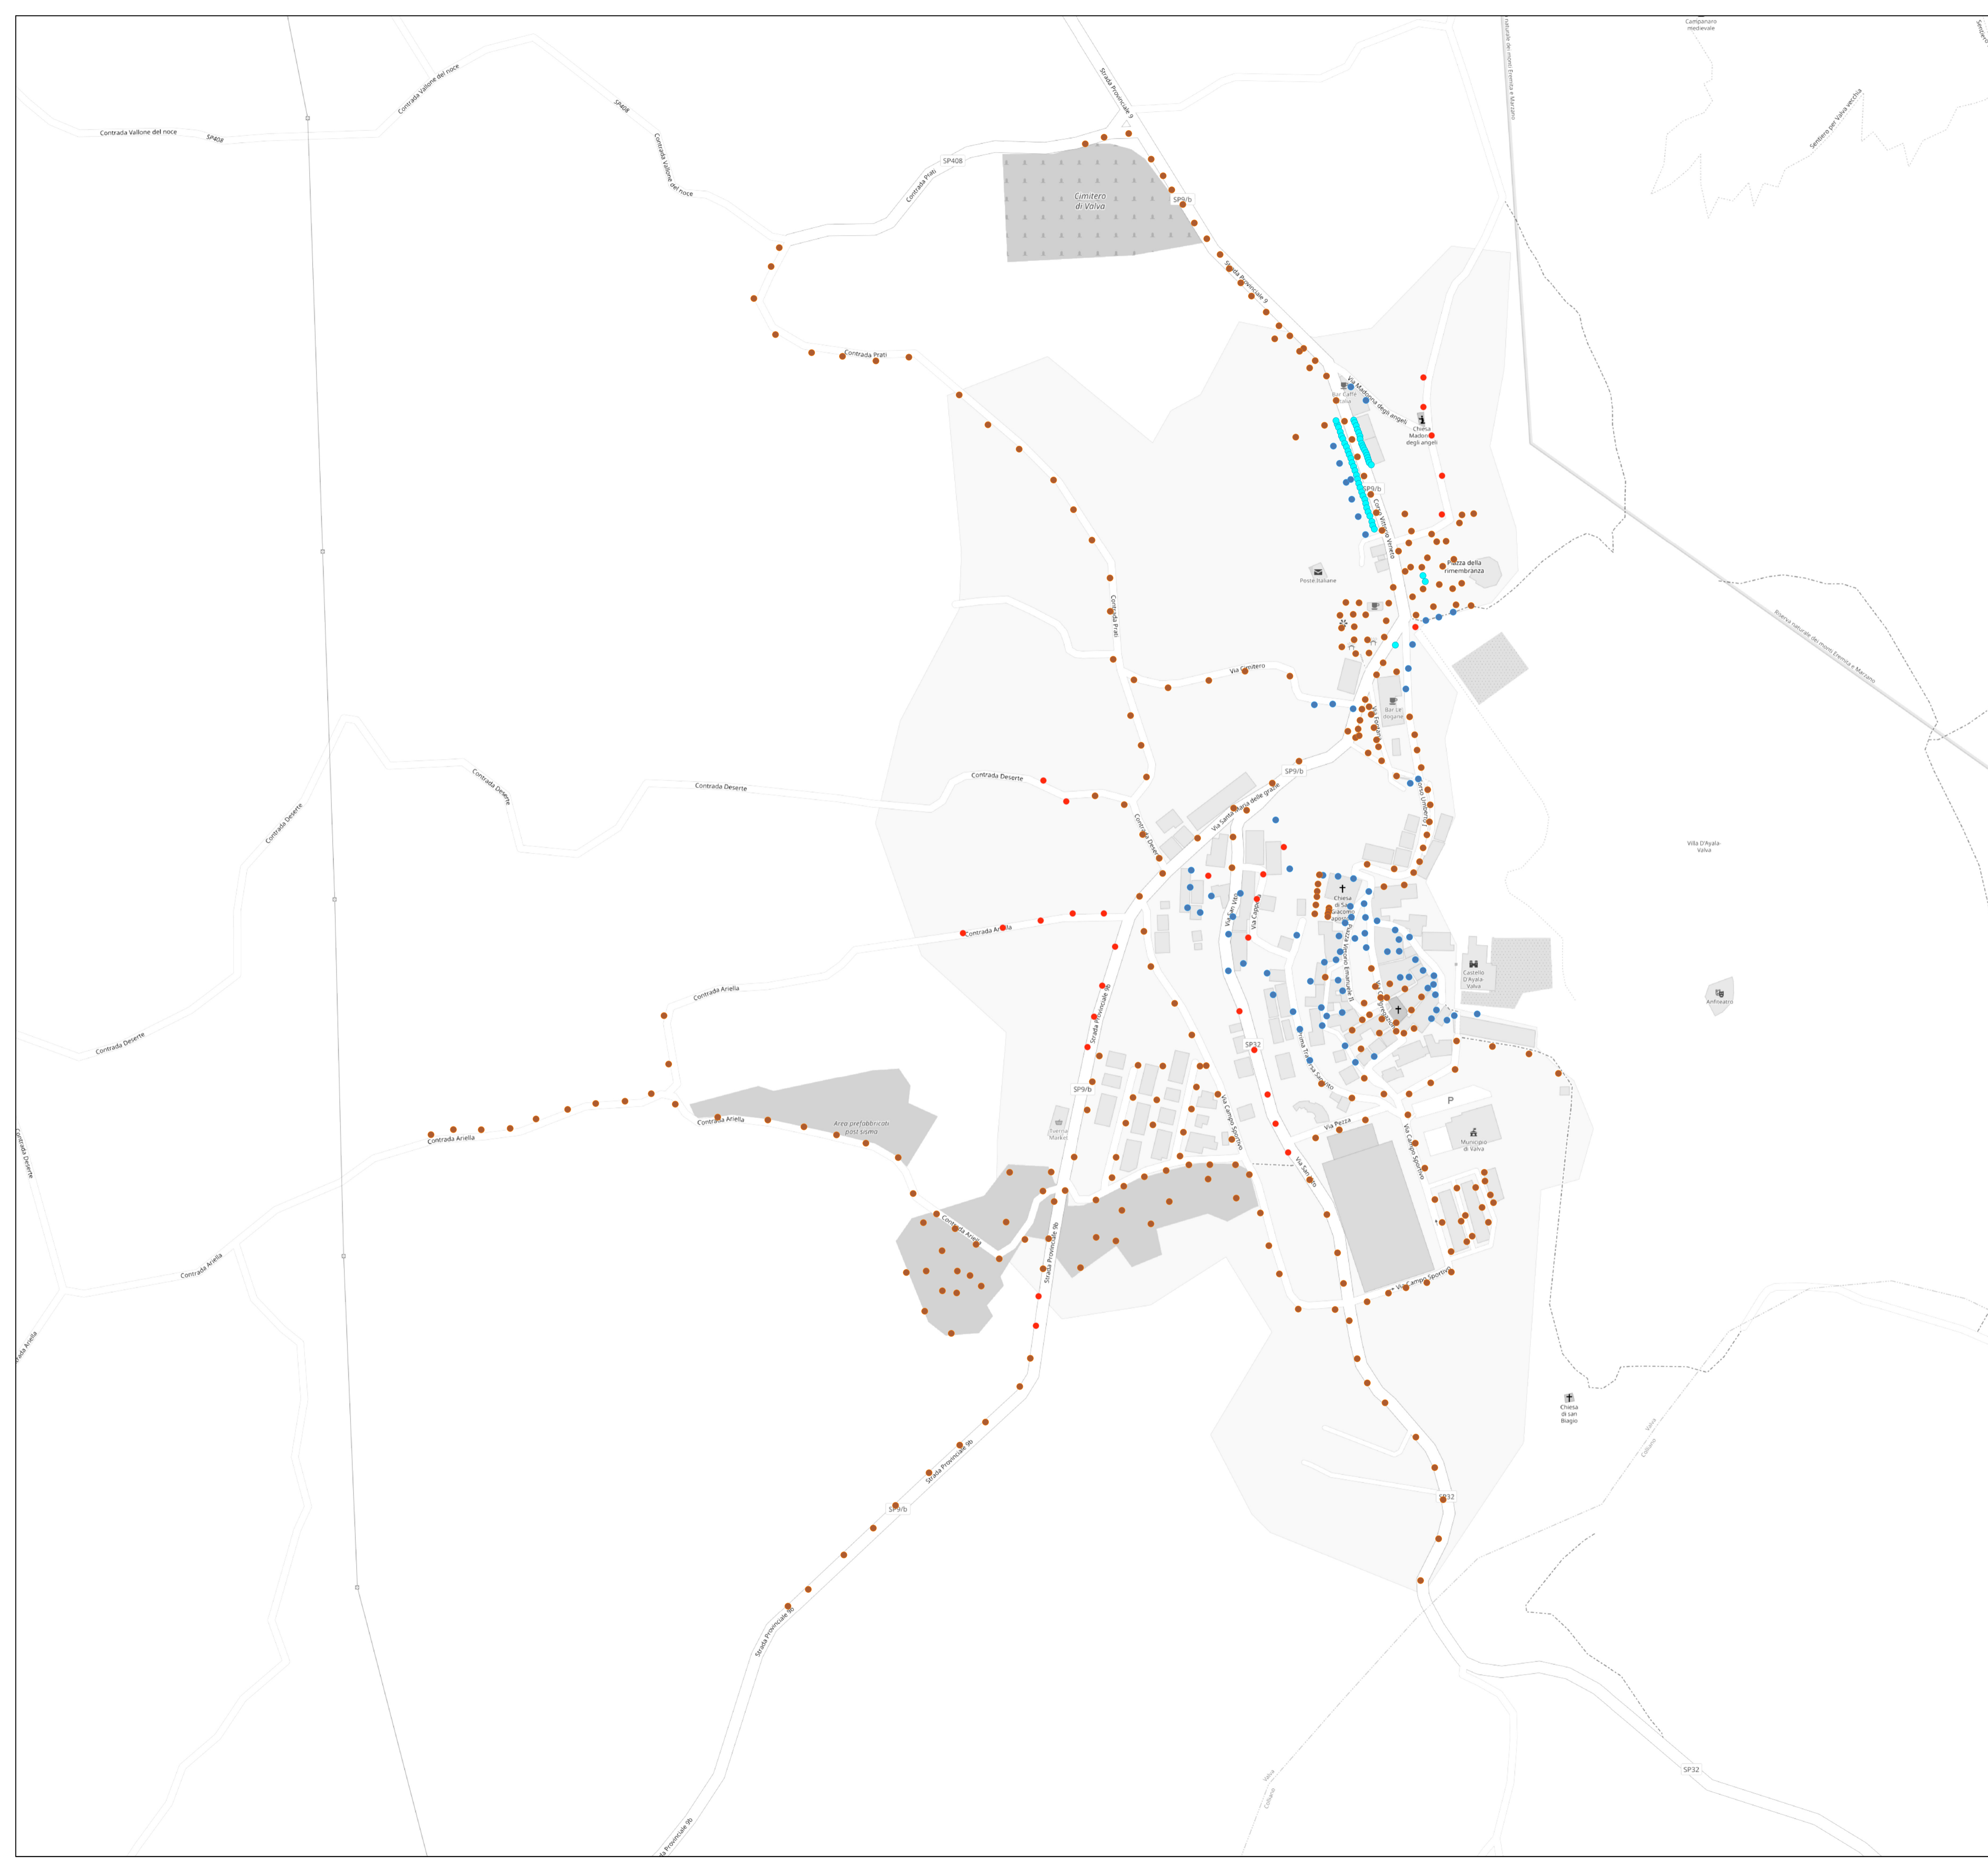

**LEGENDA**

- Linea
- Linea interrata
  - Linea aerea a palo
  - Linea aerea a muro
  - Linea incassata in muratura

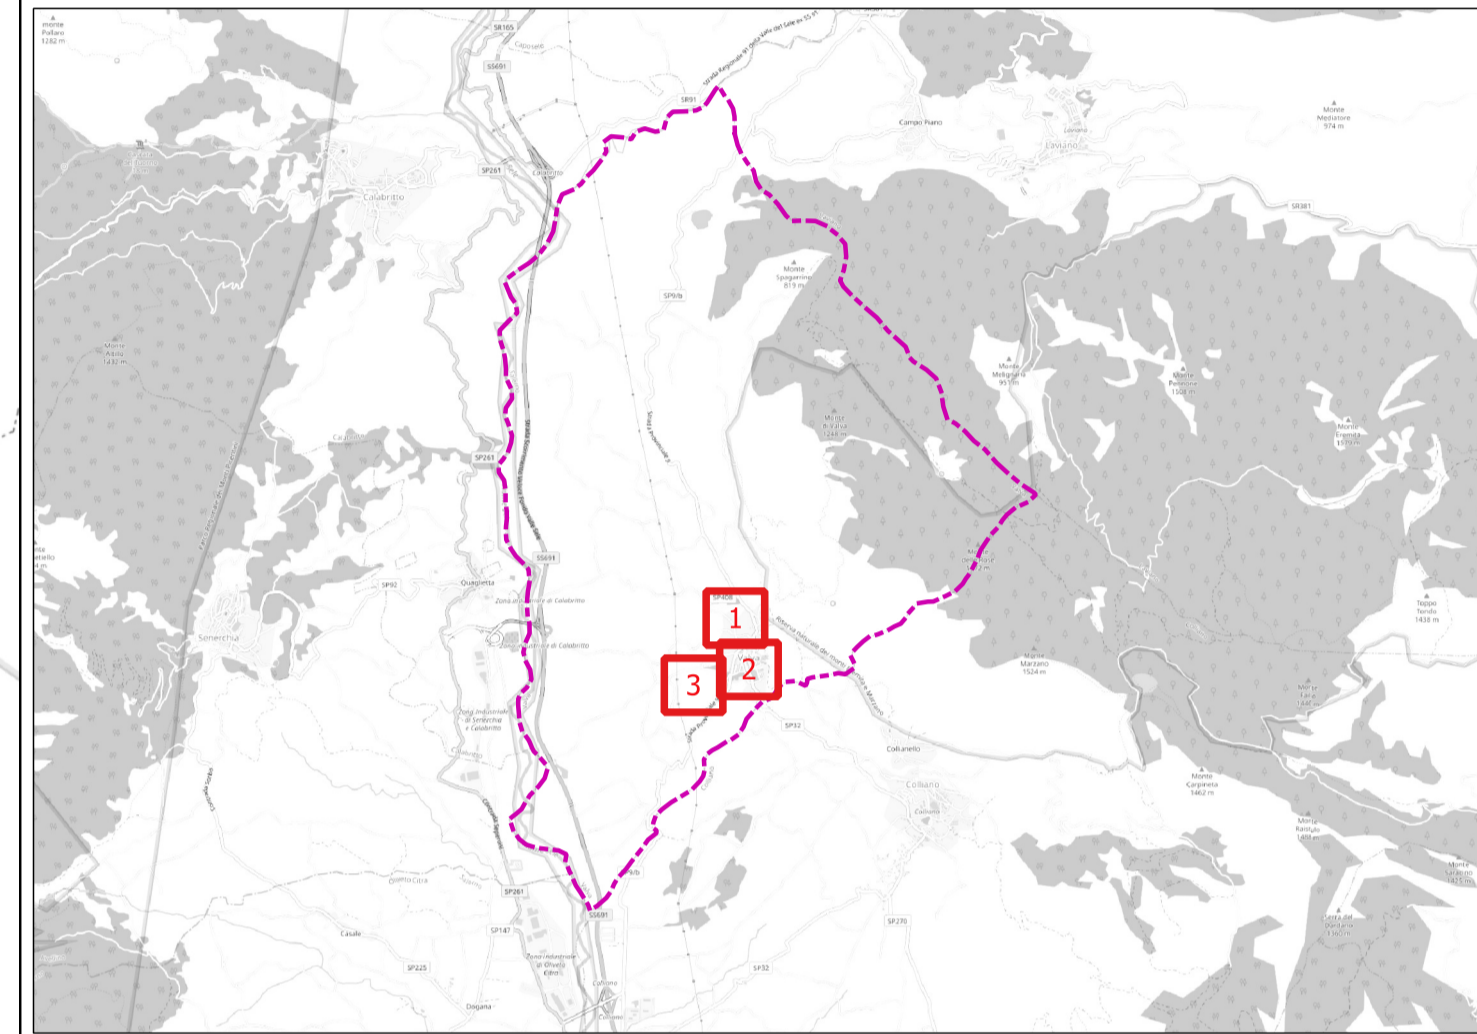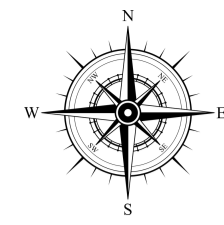

Regione CAMPANIA



Comune di VALVA



Provincia di SALERNO

Finanza di Progetto per l'affidamento in concessione degli interventi di efficientamento, riqualificazione tecnologica e gestione degli impianti di illuminazione pubblica. Proposta ai sensi dell'art.183 comma 15 D.lgs 50/16.

Impresa proponente:



Technological solutions for energy and environment.

**PROGETTO DI FATTIBILITÀ  
TIPOLOGIA LINEE ELETTRICHE - TAV.05**

CODICE PROGETTO	DATA	FORMATO	SCALA
PFI003CV2023	FEBBRAIO 2023	A1	1:2.500

**GRUPPO DI PROGETTAZIONE**

<p>Legale Rappresentante Dr. Pietro SANFILIPPO Illuminazione Pubblica Srl con socio unico Legale Rappresentante</p>	<p>Responsabile della progettazione Per. Ind. Vito TEDESCA</p>
<p>Progettista Illuminotecnico Ing. Daniele MARCHIOTTA</p>	<p>Progettista Arch. Pasquale MARTINESE</p>
<p>Responsabile Diagnosi Energetica Per. Ind. Toni LACERENZA</p>	<p>Progettista Per. Ind. Riccardo TEDESCA</p>

LA SELETRA SPA SI RISERVA LA PROPRIETÀ DI QUESTO DISEGNO CON LA PROIBIZIONE DI RIPRODURLI E/O TRASFERIRLI A TERZI SENZA AUTORIZZAZIONE SCRITTA. THIS DOCUMENT IS PROPERTY OF SELETRA SPA. REPRODUCTION AND DIVULGATION IS FORBIDDEN WITHOUT WRITTEN PERMISSION.